

5457391,21


5457525,17

LEGENDA :

- proj. tako kaletna
- proj. siłownia zewnętrzna
- proj. rabata
- proj. elementy zabawowe
- proj. stanowiska ławek
- istn. dorań
- istn. zagospodarowanie
- istn. pos. brukowane

- istn. stóp do usunięcia
- istn. wiatła ogniskowa
- istn. drzewo liściaste
- istn. drzewo liściaste
- istn. drzewo iglaste
- istn. pozostałości po drzewie iglastym - do usunięcia
- istn. nasadzenia bylin
- istn. wejście na teren
- istn. ogrodzenie
- istn. furta
- istn. brama
- zakres opracowania terenu

- istn. element siłowni zew. stepper na pylonie
- istn. element siłowni zew. biegacz / narciarz na pylonie
- istn. element siłowni zew. podciąg nóg na pylonie
- istn. element placu zabaw - huśtawka podwójna z kozłem
- istn. element placu zabaw - zestaw zabawowy ze zjeżdżalnią i ścianką
- istn. element placu zabaw - karuzela kolejkowa
- istn. element placu zabaw - stółek z lin do wspinania
- istn. element placu zabaw - domek zjeżdżalnia ze ścianką kółka/krzyżki
- istn. element placu zabaw - bujak - 2 szt
- istn. element placu zabaw - piskowica
- istn. element siłowni sportowej - stół betonowy do ping-ponga
- proj. element placu zabaw - karuzela słupowa 4 siedząca
- proj. element placu zabaw - huśtawka metalowa 2 siedząca
- proj. element siłowni sportowej - prasa nożna
- proj. element siłowni sportowej - orbierek
- Zest
- proj. element siłowni sportowej - wioślarz
- proj. element siłowni sportowej - biegacz -Zest
- proj. element ławka

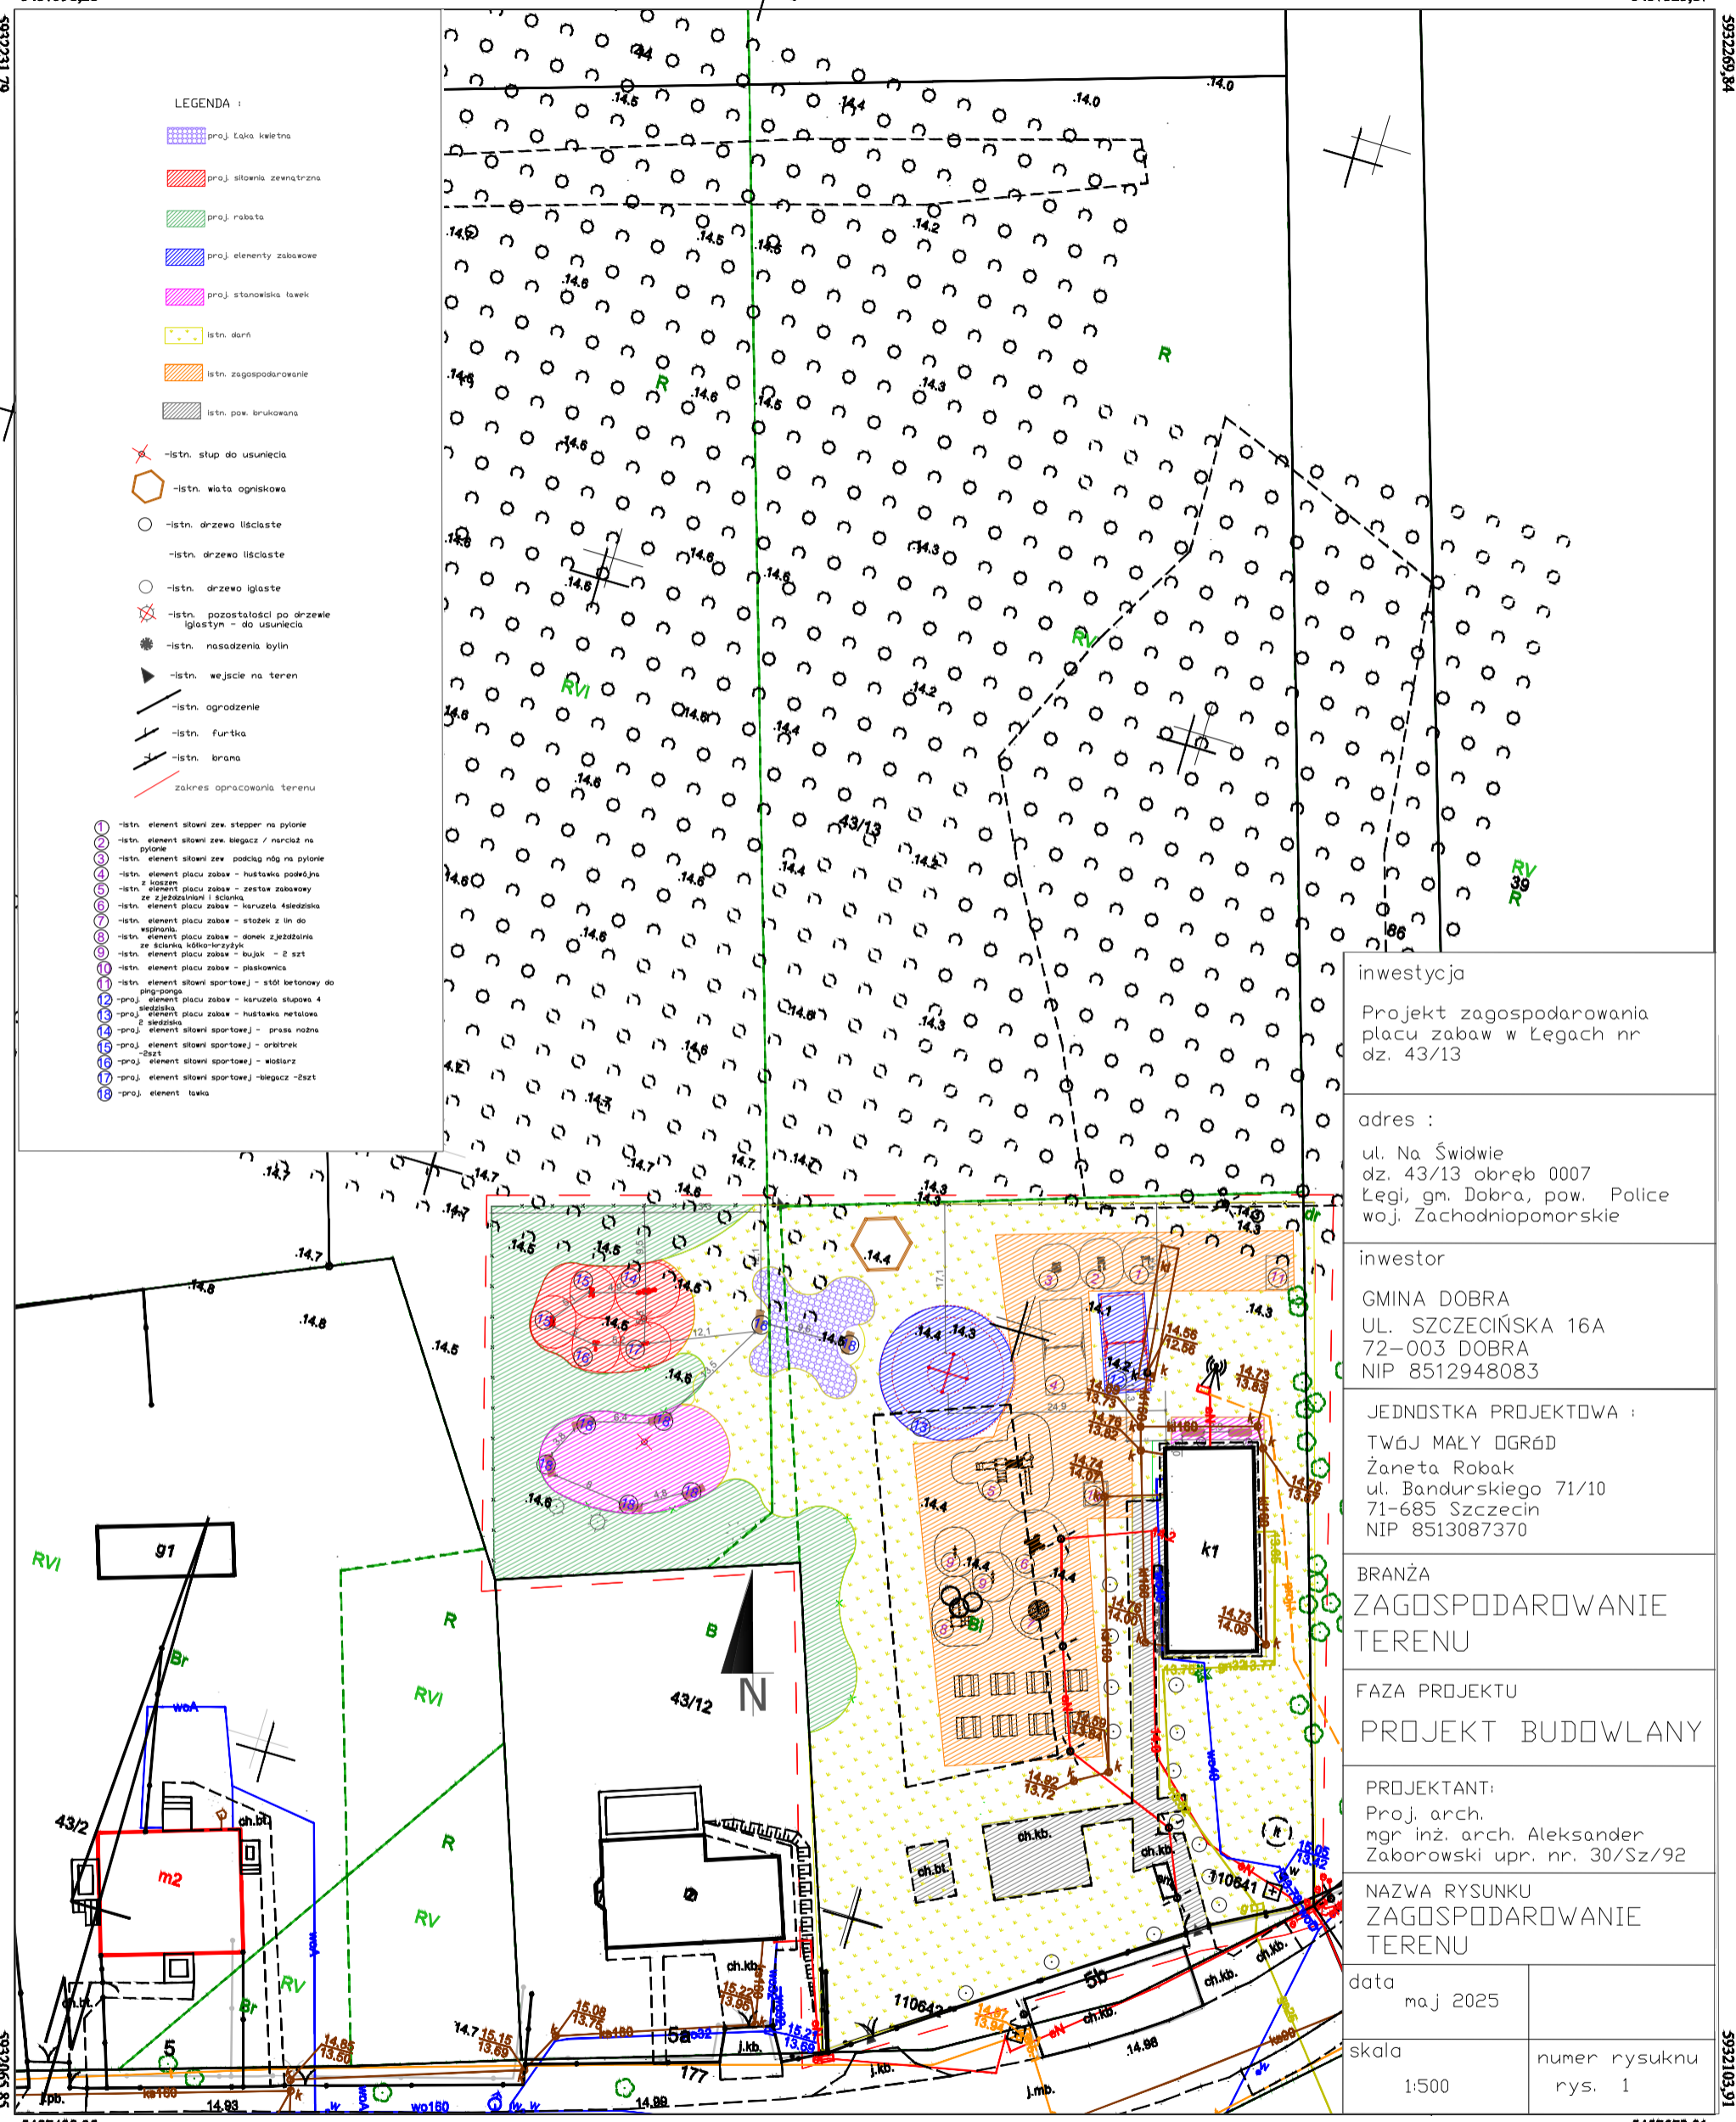

inwestycja	
Projekt zagospodarowania placu zabaw w Łęgach nr dz. 43/13	
adres :	
ul. Na Świdwie dz. 43/13 obręb 0007 Łęgi, gm. Dobra, pow. Police woj. Zachodniopomorskie	
inwestor	
GMINA DOBRA UL. SZCZECIŃSKA 16A 72-003 DOBRA NIP 8512948083	
JEDNOSTKA PROJEKTOWA :	
TWÓJ MAŁY OGRÓD Żaneta Robak ul. Bandurskiego 71/10 71-685 Szczecin NIP 8513087370	
BRANŻA	
ZAGOSPODAROWANIE TERENU	
FAZA PROJEKTU	
PROJEKT BUDOWLANY	
PROJEKTANT:	
Proj. arch. mgr inż. arch. Aleksander Zaborowski upr. nr. 30/Sz/92	
NAZWA RYSUNKU	
ZAGOSPODAROWANIE TERENU	
data	maj 2025
skala	1:500
numer rysunku	rys. 1

5457438,35

5457572,31

Karolina Chmielowiec;  
Starostwo Powiatowe w Policach

Elektronicznie podpisany przez  
Karolina Chmielowiec;  
Starostwo Powiatowe w Policach  
Data: 2025.07.01  
13:21:54 +02'00'

Poswiadcza się zgodność niniejszej kopii z treścią materiału państwowego zasobu geodezyjnego i kartograficznego

Organ prowadzący państwowy zasób geodezyjny i kartograficzny  
Starosta Policki

Nazwa materiału zasobu  
mapa zasadnicza

Identyfikator ewidencyjny materiału zasobu  
P.3211.1982.3

Data wykonania kopii  
01-07-2025

Imię, nazwisko i podpis osoby reprezentującej organ  
Dorota Czerniec

Oznaczenie kancelaryjne zamówienia: WGKK.6642.1273.2025.