


**Wykaz gabinetów i pomieszczeń przeznaczonych  
do wynajmu wraz z ich powierzchnią**

<b>Lp.</b>	<b>Wykaz pomieszczeń</b>	<b>Powierzchnia</b>
1.	Pomieszczenie nr 1	19,90 m <sup>2</sup>
2.	Pomieszczenie nr 2 - gabinet lekarski	25,10 m <sup>2</sup>
3.	Pomieszczenie nr 3 - gabinet lekarski	18,00 m <sup>2</sup>
4.	Pomieszczenie nr 4 - komunikacja	51,80 m <sup>2</sup>
5.	Pomieszczenie nr 5	1,90 m <sup>2</sup>
6.	Pomieszczenie nr 6	2,80 m <sup>2</sup>
7.	Pomieszczenie nr 7 - toaleta	1,10 m <sup>2</sup>
8.	Pomieszczenie nr 8 - toaleta	1,20 m <sup>2</sup>
9.	Pomieszczenie nr 9	10,50 m <sup>2</sup>
10.	Pomieszczenie nr 10 - korytarz	3,10 m <sup>2</sup>
11.	Pomieszczenie nr 11	12,40 m <sup>2</sup>
12.	Pomieszczenie nr 12	2,10 m <sup>2</sup>
13.	Pomieszczenie nr 13 - komunikacja	17,30 m <sup>2</sup>
14.	Pomieszczenie nr 14	1,40 m <sup>2</sup>
15.	Pomieszczenie nr 15	1,60 m <sup>2</sup>
16.	Pomieszczenie nr 16 - wc	1,20 m <sup>2</sup>
17.	Pomieszczenie nr 17	3,80 m <sup>2</sup>
18.	Pomieszczenie nr 18 - prysznic	2,80 m <sup>2</sup>
	<b>ŁĄCZNIE</b>	<b>178 m<sup>2</sup></b>

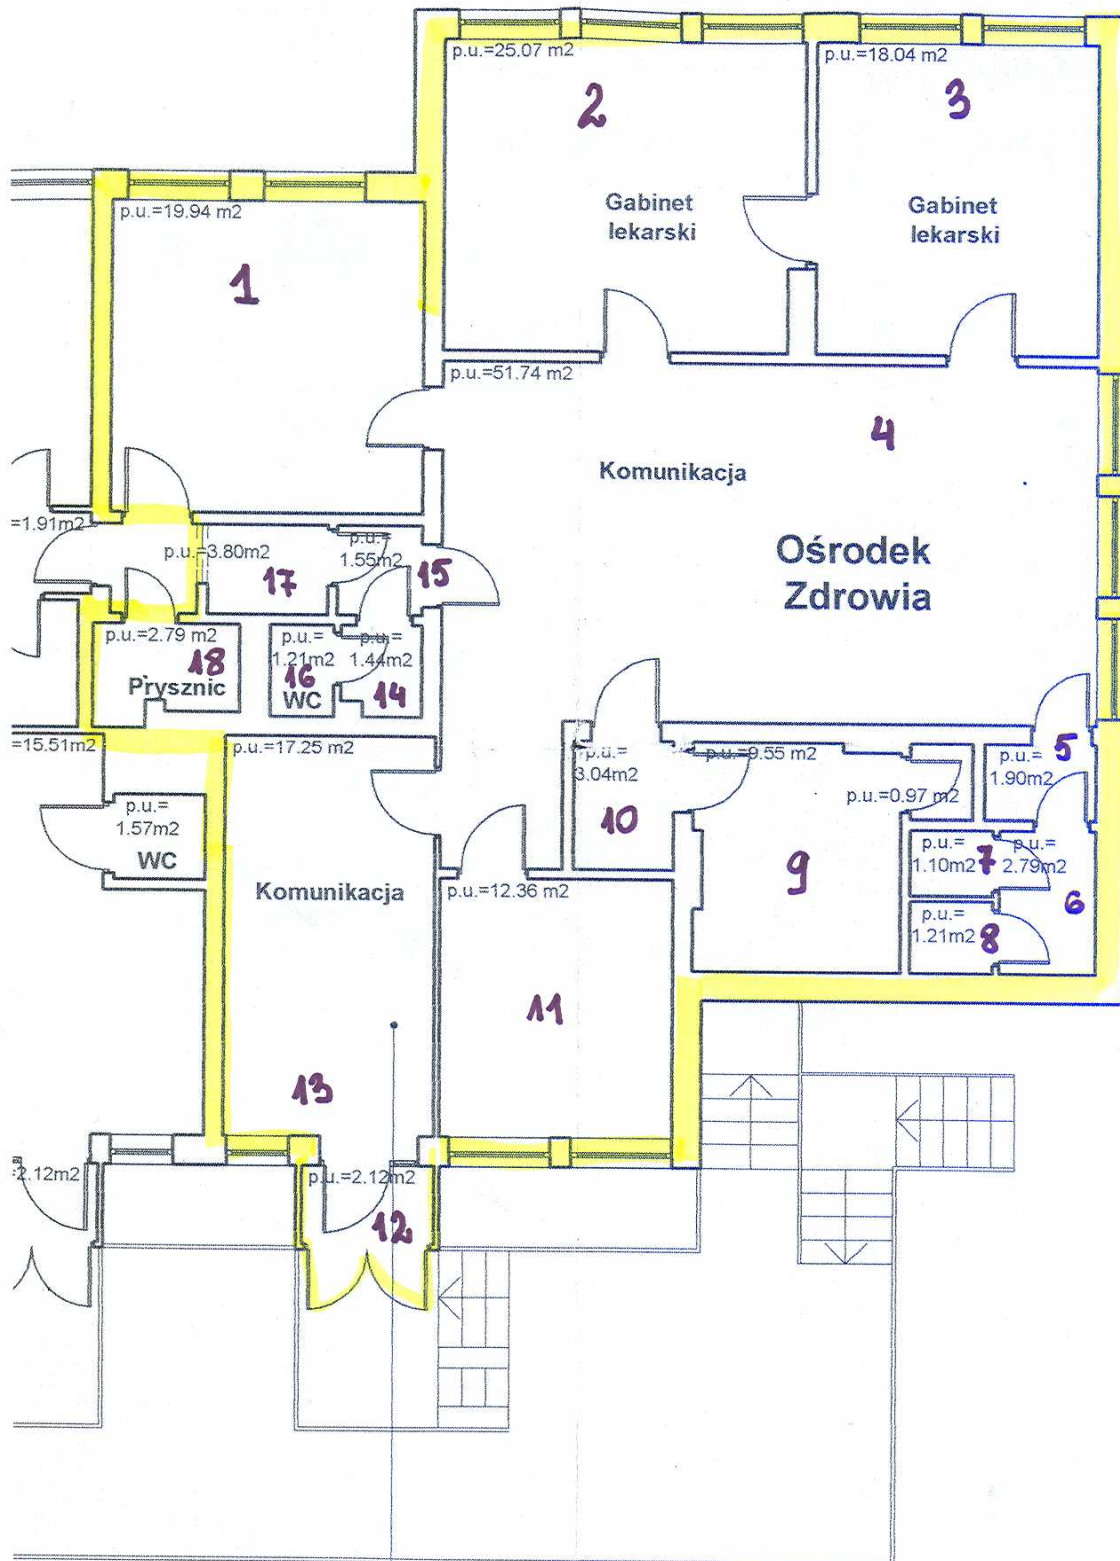

Nr 32
OŚRODEK ZDROWIA
pow. użytkowa 177.87m <sup>2</sup>