

UCHWAŁA NR XVIII/244/08

RADY GMINY DOBRA
z dnia 30 czerwca 2008 r.

w sprawie przystąpienia do sporządzenia zmiany w planie miejscowym zagospodarowania przestrzennego gminy Dobra w obrębie Mierzyn 2

Na podstawie art.14 w związku z art. 27 Ustawy z dnia 27 marca 2003 r. o planowaniu i zagospodarowaniu przestrzennym (Dz. U. Nr 80, poz. 717; z 2004 r. Nr 6, poz. 41, Nr 141, poz. 1492; z 2005 r. Nr 113, poz. 954, Nr 130, poz. 1087, z 2006 r. Nr 45, poz. 319, Nr 225, poz. 1635; z 2007r. Nr 127, poz.880), Rada Gminy Dobra uchwala, co następuje:

§1.1. Przystępuje się do sporządzenia zmiany miejscowego planu zagospodarowania przestrzennego przyjętego Uchwałą Nr IX/146/03 Rady Gminy Dobra z dnia 16 października 2003r. roku w sprawie zmiany w miejscowym planie ogólnym zagospodarowania przestrzennego gminy Dobra (Dziennik Urzędowy Województwa Zachodniopomorskiego Nr 104, poz. 1750 z dnia 14.11.2003 r.) w obrębie działki 67/3.

2.Granice obszaru objętego zmianą miejscowego planu zagospodarowania przestrzennego zaznaczone są na załączniku graficznym do niniejszej uchwały.


§2. Przedmiotem zmiany miejscowego planu zagospodarowania przestrzennego jest zmiana przeznaczenia terenów z zabudowy mieszkaniowej jednorodzinnej, drogi wewnętrznej, ciągu pieszo-jezdnego i zieleni wysokiej na tereny przestrzeni publicznej.

§ 3. Zakres projektu zmiany planu jest zgodny z art. 15 ust. 1, 2 i 3 ustawy o planowaniu i zagospodarowaniu przestrzennym.

§4. Wykonanie uchwały powierza się Wójtowi Gminy Dobra.

§5. Uchwała wchodzi w życie z dniem podjęcia.

PRZEWODNICZĄCY
Rady Gminy
[Podpis]
mgr Barbara Milich

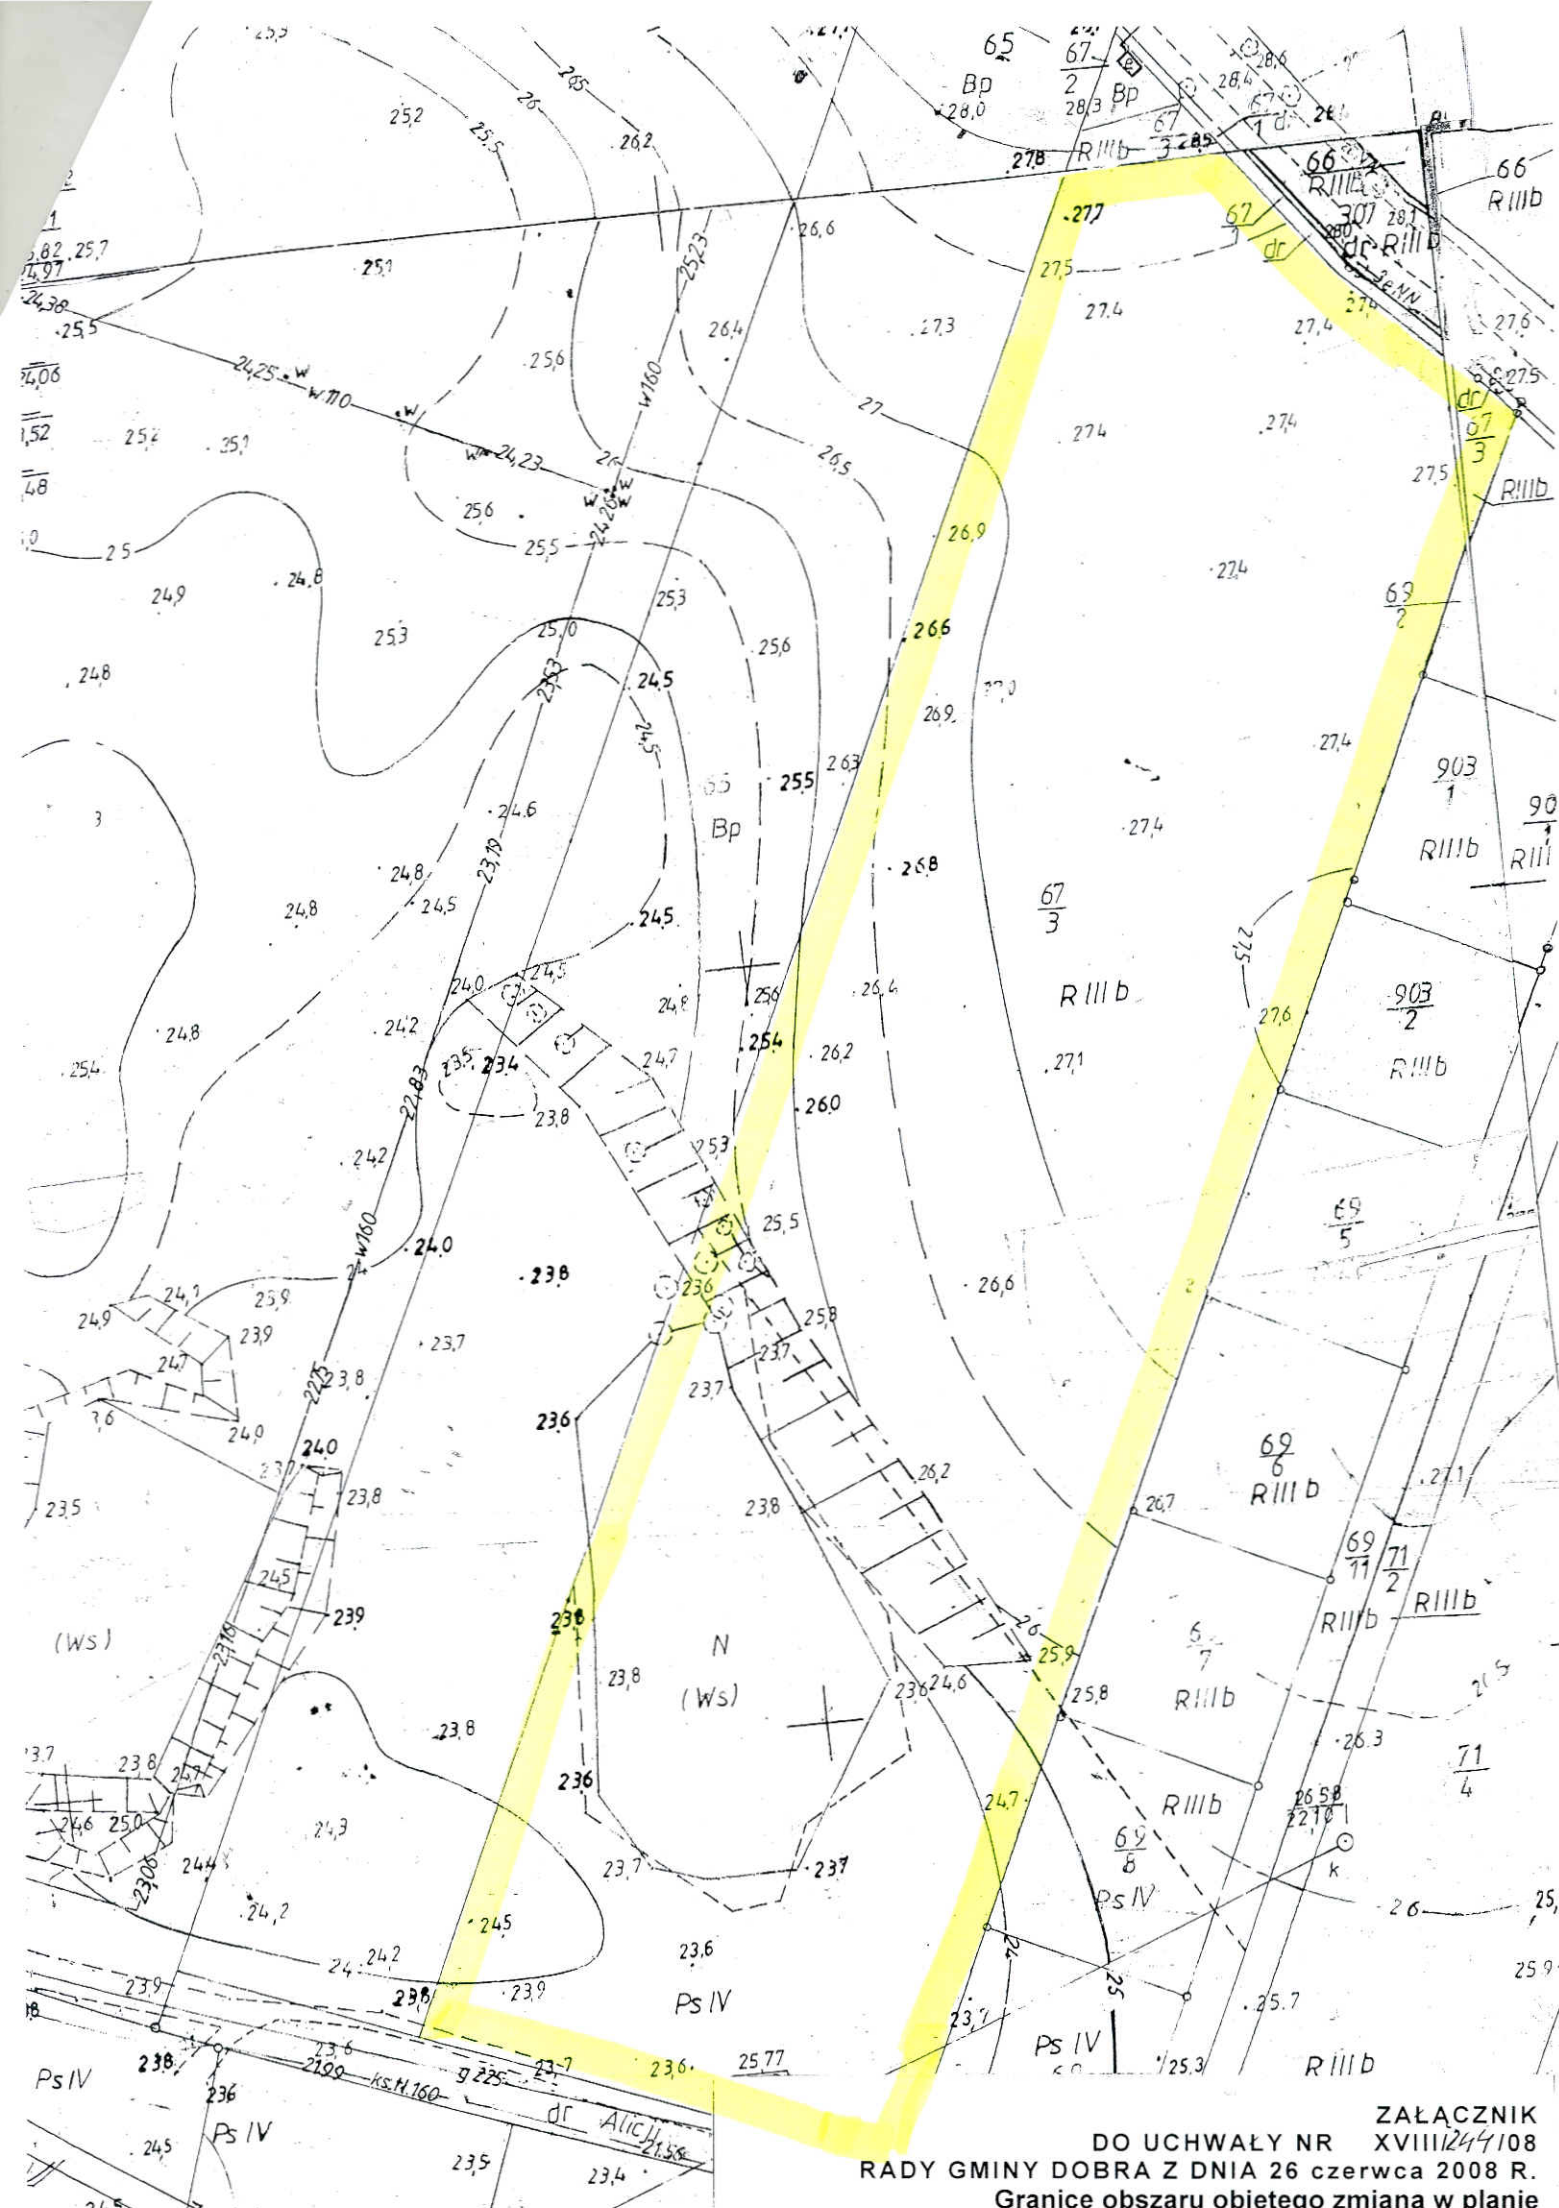

ZAŁĄCZNIK
 DO UCHWAŁY NR XVIII/244/08
 RADY GMINY DOBRA Z DNIA 26 czerwca 2008 R.
 Granice obszaru objętego zmianą w planie