


Graniczn

SKALA 1:500

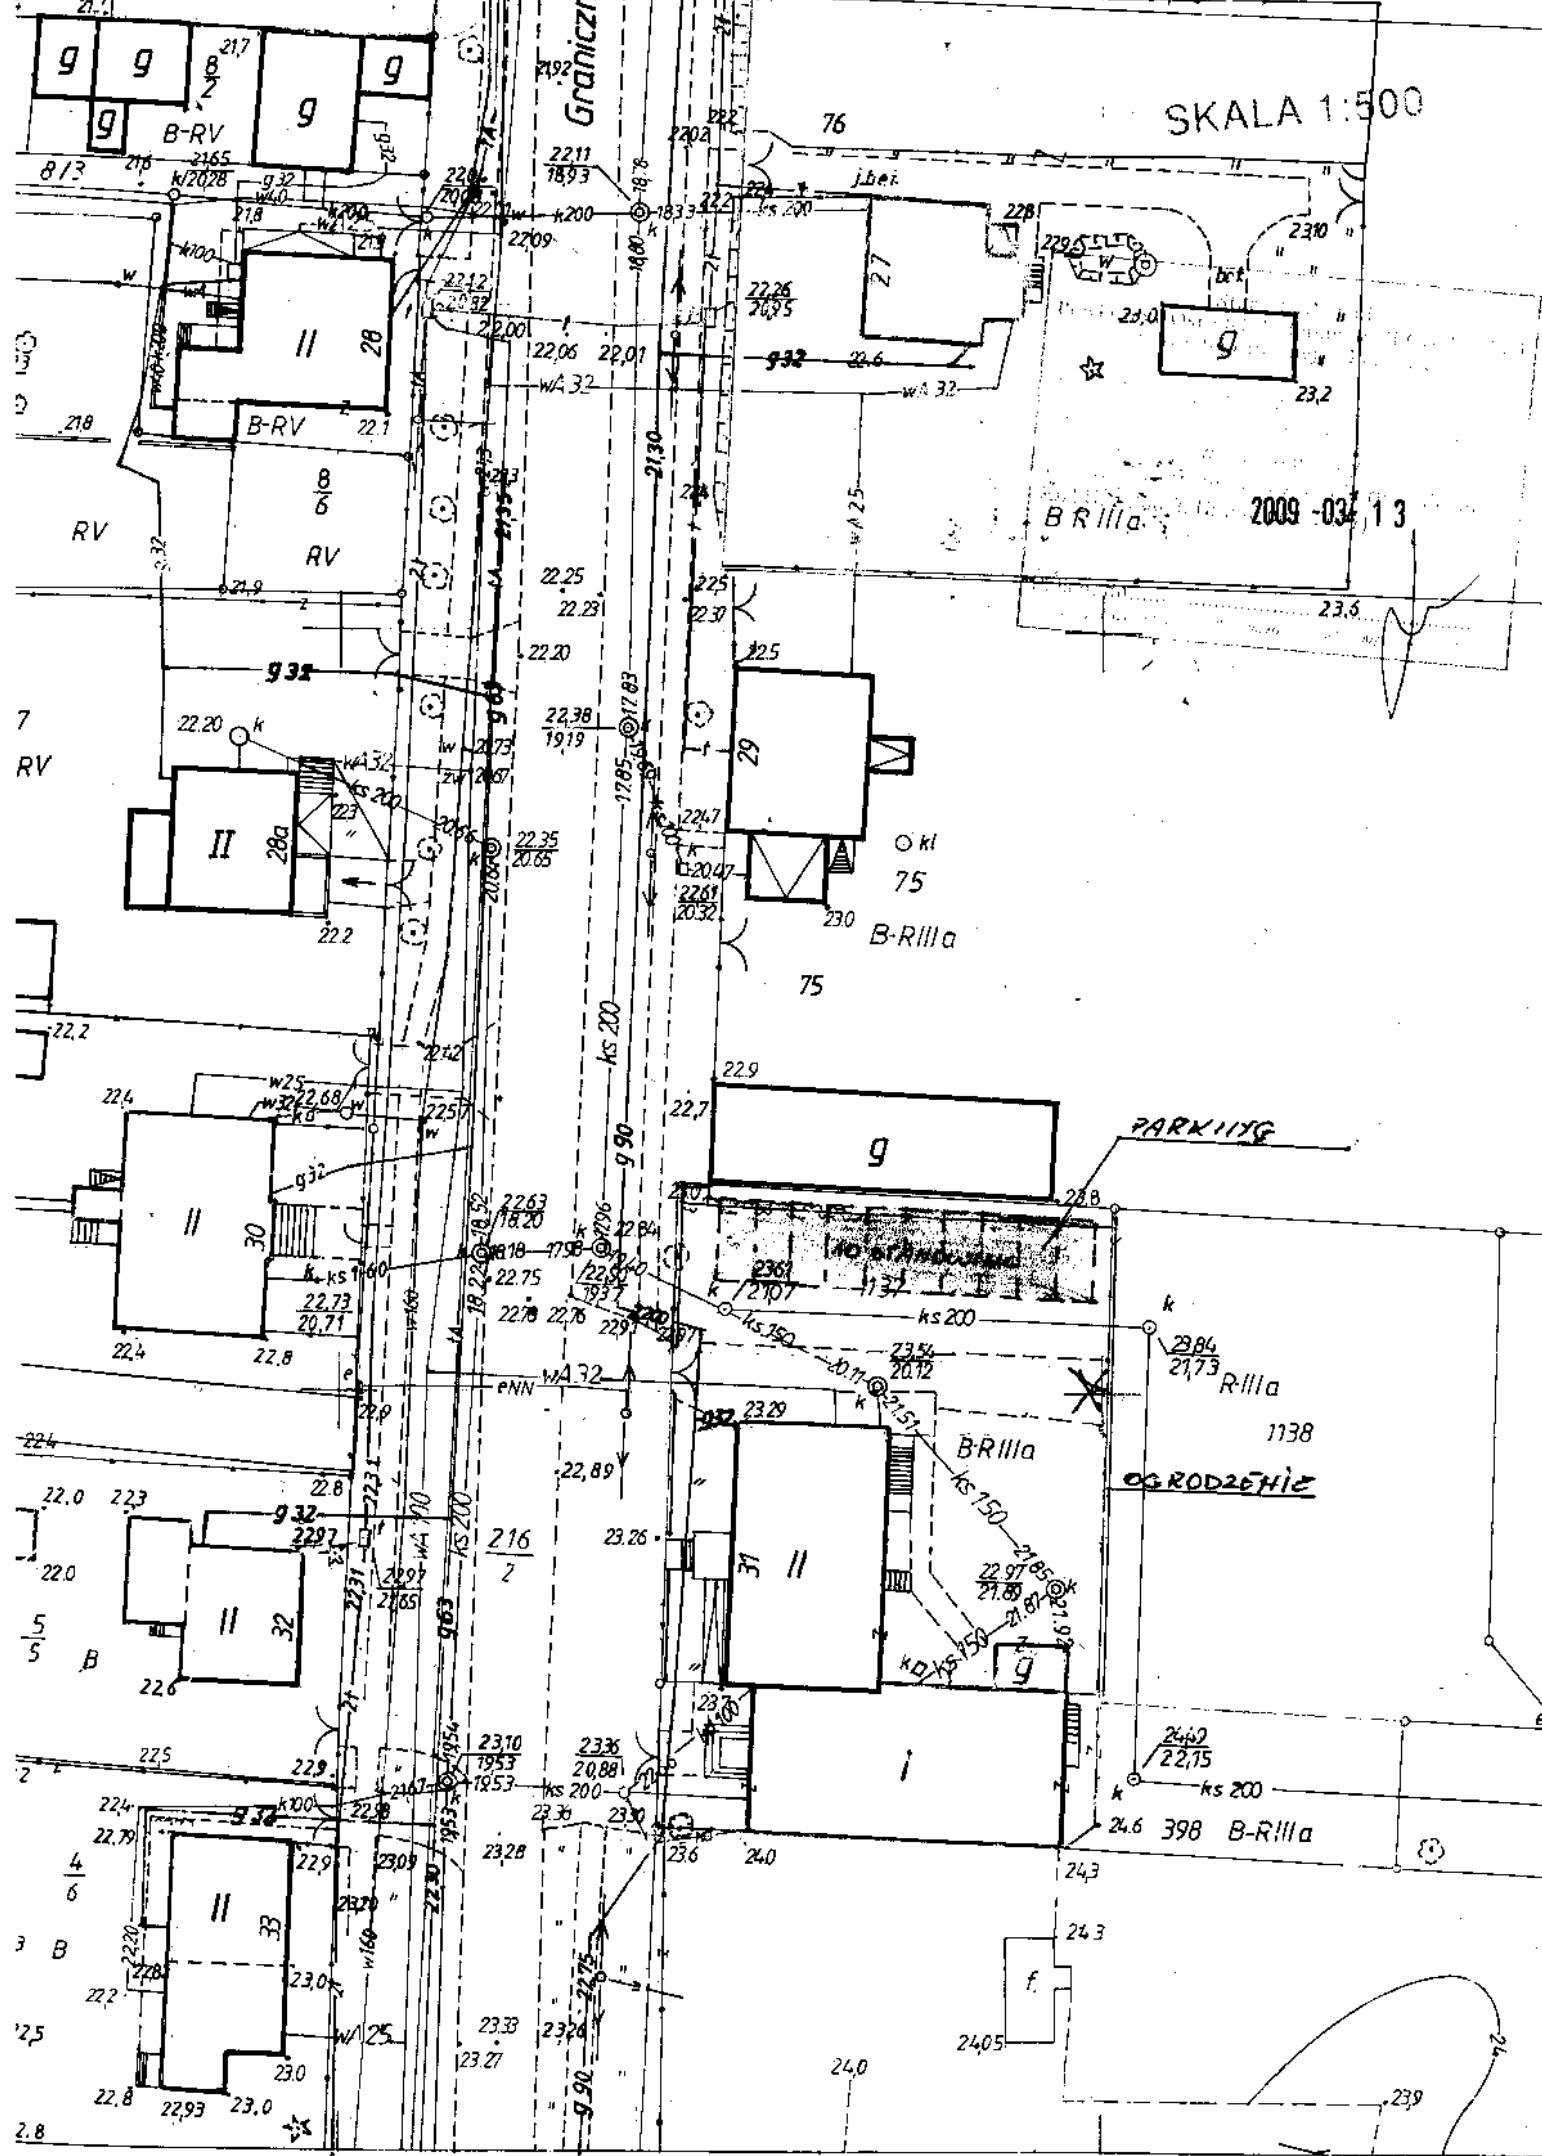

B R III a 2009-03 13

PARKING

OGRODZENIE

R III a 1138

398 B-R III a