


POZIOM PORÓWNAWCZY 35.00 m n.p.m.											
RZĘDNA TERENU ISTN.		48.80	studnia kontrolna na dz. inwestora DN425PCV	S1							
RZĘDNA DNA KANAŁU		47.05		S2							
RZĘDNA DNA WYKOPU		47.05		S2							
ZAGŁĘBIENIE DNA KANAŁU		1.75		S2							
SPADKI, DŁUGOŚCI				S2							
ŚREDNICA, MATERIAŁ				S2							
ODLEGŁOŚCI		0.00		S1							
HEKTOMETRY		7.03		S2							
		7.03		S2							
		46.20		S3							
		53.24		S3							
		10.71		S4							
		63.94		S4							

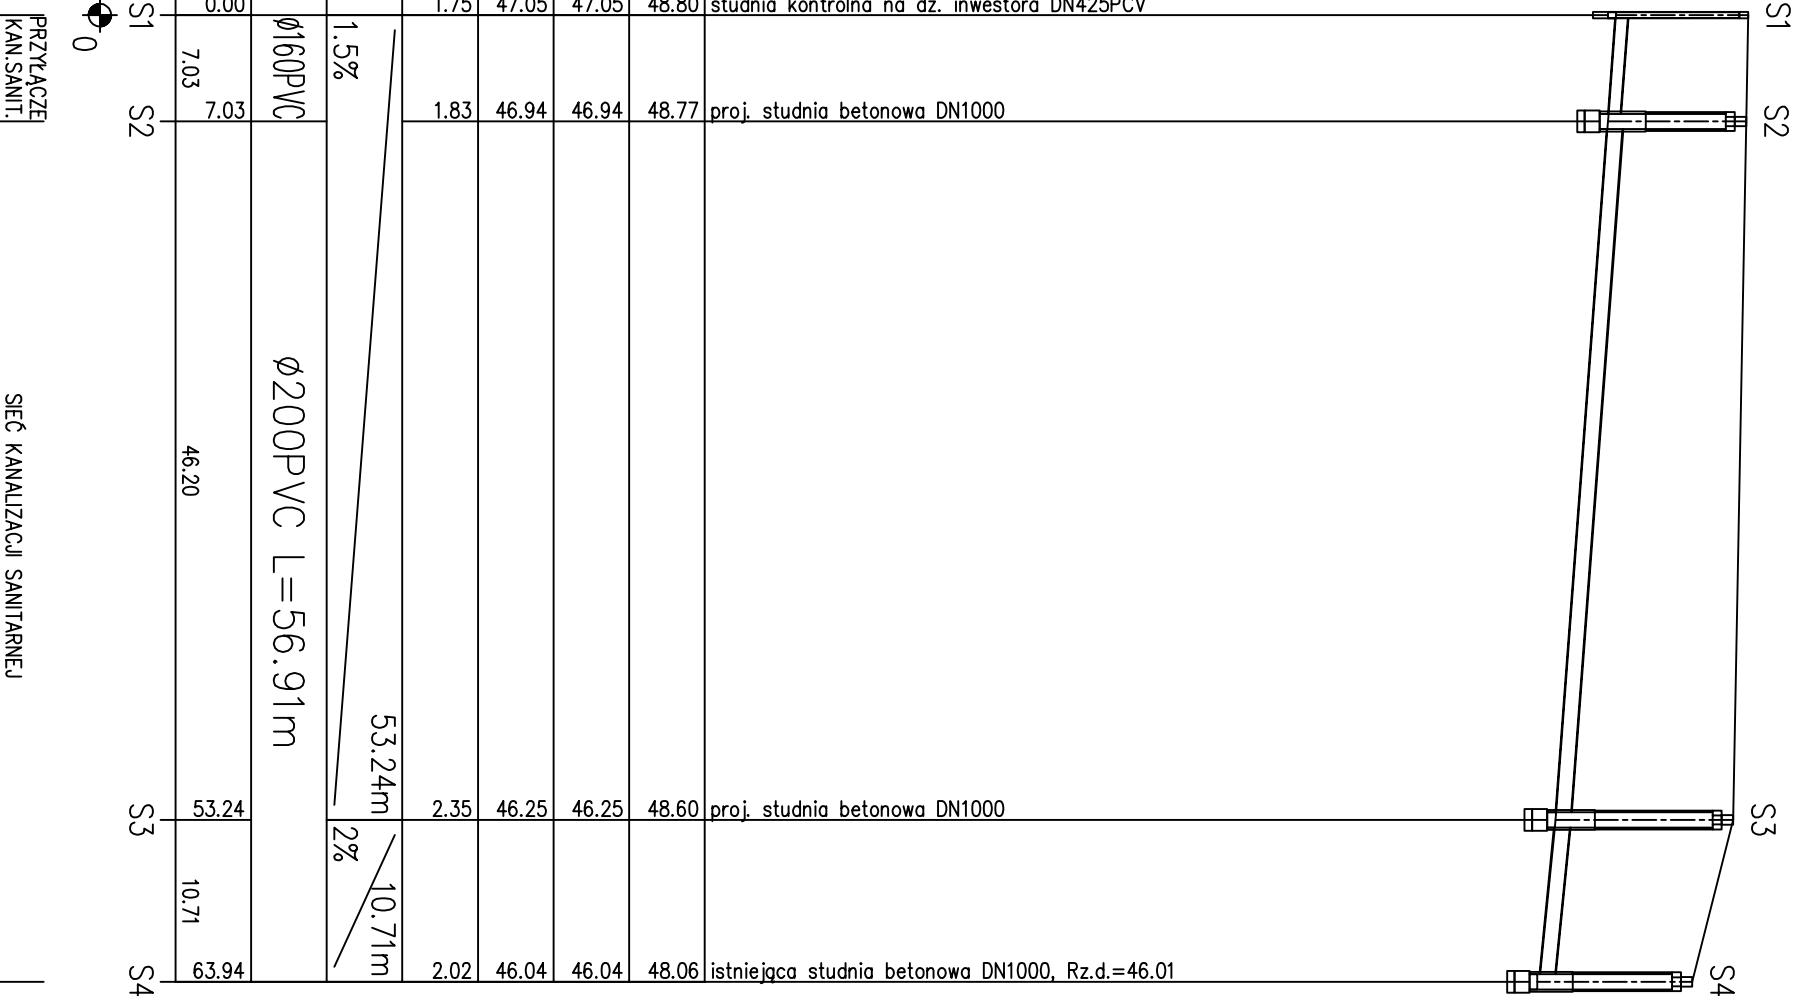

Projekt SIEĆ KANALIZACJI SANITARNEJ WRAZ Z PRZYŁĄCZEM KANALIZACJI SANITARNEJ DO BUDYNKU MIESZKALNEGO JEDNORODZINNEGO	
Inwestor DOROTA I ANDRZEJ BAJORSKY ul. KOSTRZEWSKIEGO 19/1 71-795 SZCZECIN	
Adres inwestycji MIERZYN gm. DOBRA ul. Wędrowna DZ NR: 437 i DZ. DROGOWA NR 339;431	
Projektowała mgr inż. Ewelina Świecka-Zięba upr. bud. ZAP/0091/P/OOS/10	Sprawdziła mgr inż. Sonia Rutkowska-Michańska upr. bud. ZAP/0079/P/OOS/12
Faza PROJEKT BUDOWLANY	Skala 1:100/1:500
Branża SANITARNA	Data 03.2016
Temat rysunku PROFIL SIECI I PRZYŁĄCZA KANAŁ. SANITARNEJ	Nr rysunku 2

Generacja rysunku 2.32 (www.egit-soft.com.pl)