
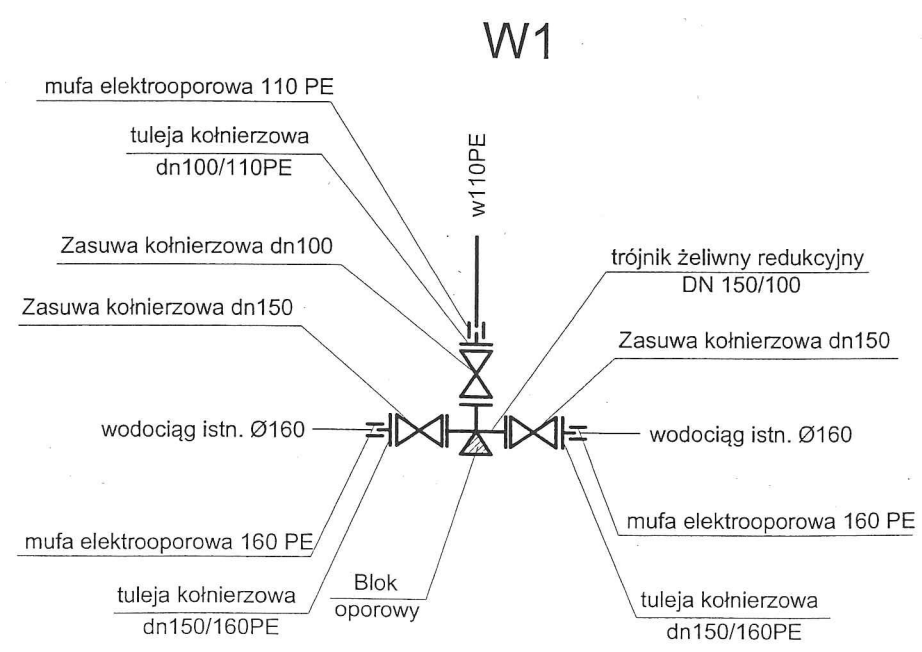


Obiekt	Sieć wodociągowa w ul. Złotej (dz. nr 28) oraz ul. Cichej (dz. nr 97/14) w miejscowości Sławoszewo	
Treść Opracowania	Profil sieci wodociągowej	08/2015 S: 1:100/500
Inwestor	Mariusz Śniegowski, ul. Nieduża 34/6, 71 - 531 Szczecin	
Projektował	inż. Eugeniusz Kasprzak upr. nr 71/Sz/2000	
Opracował	Janusz Zdziebło	
Sprawdził	mgr inż. Andrzej Kosowicz upr. nr ZAP/0228/PWOS/13	
		Nr rys.
		W1

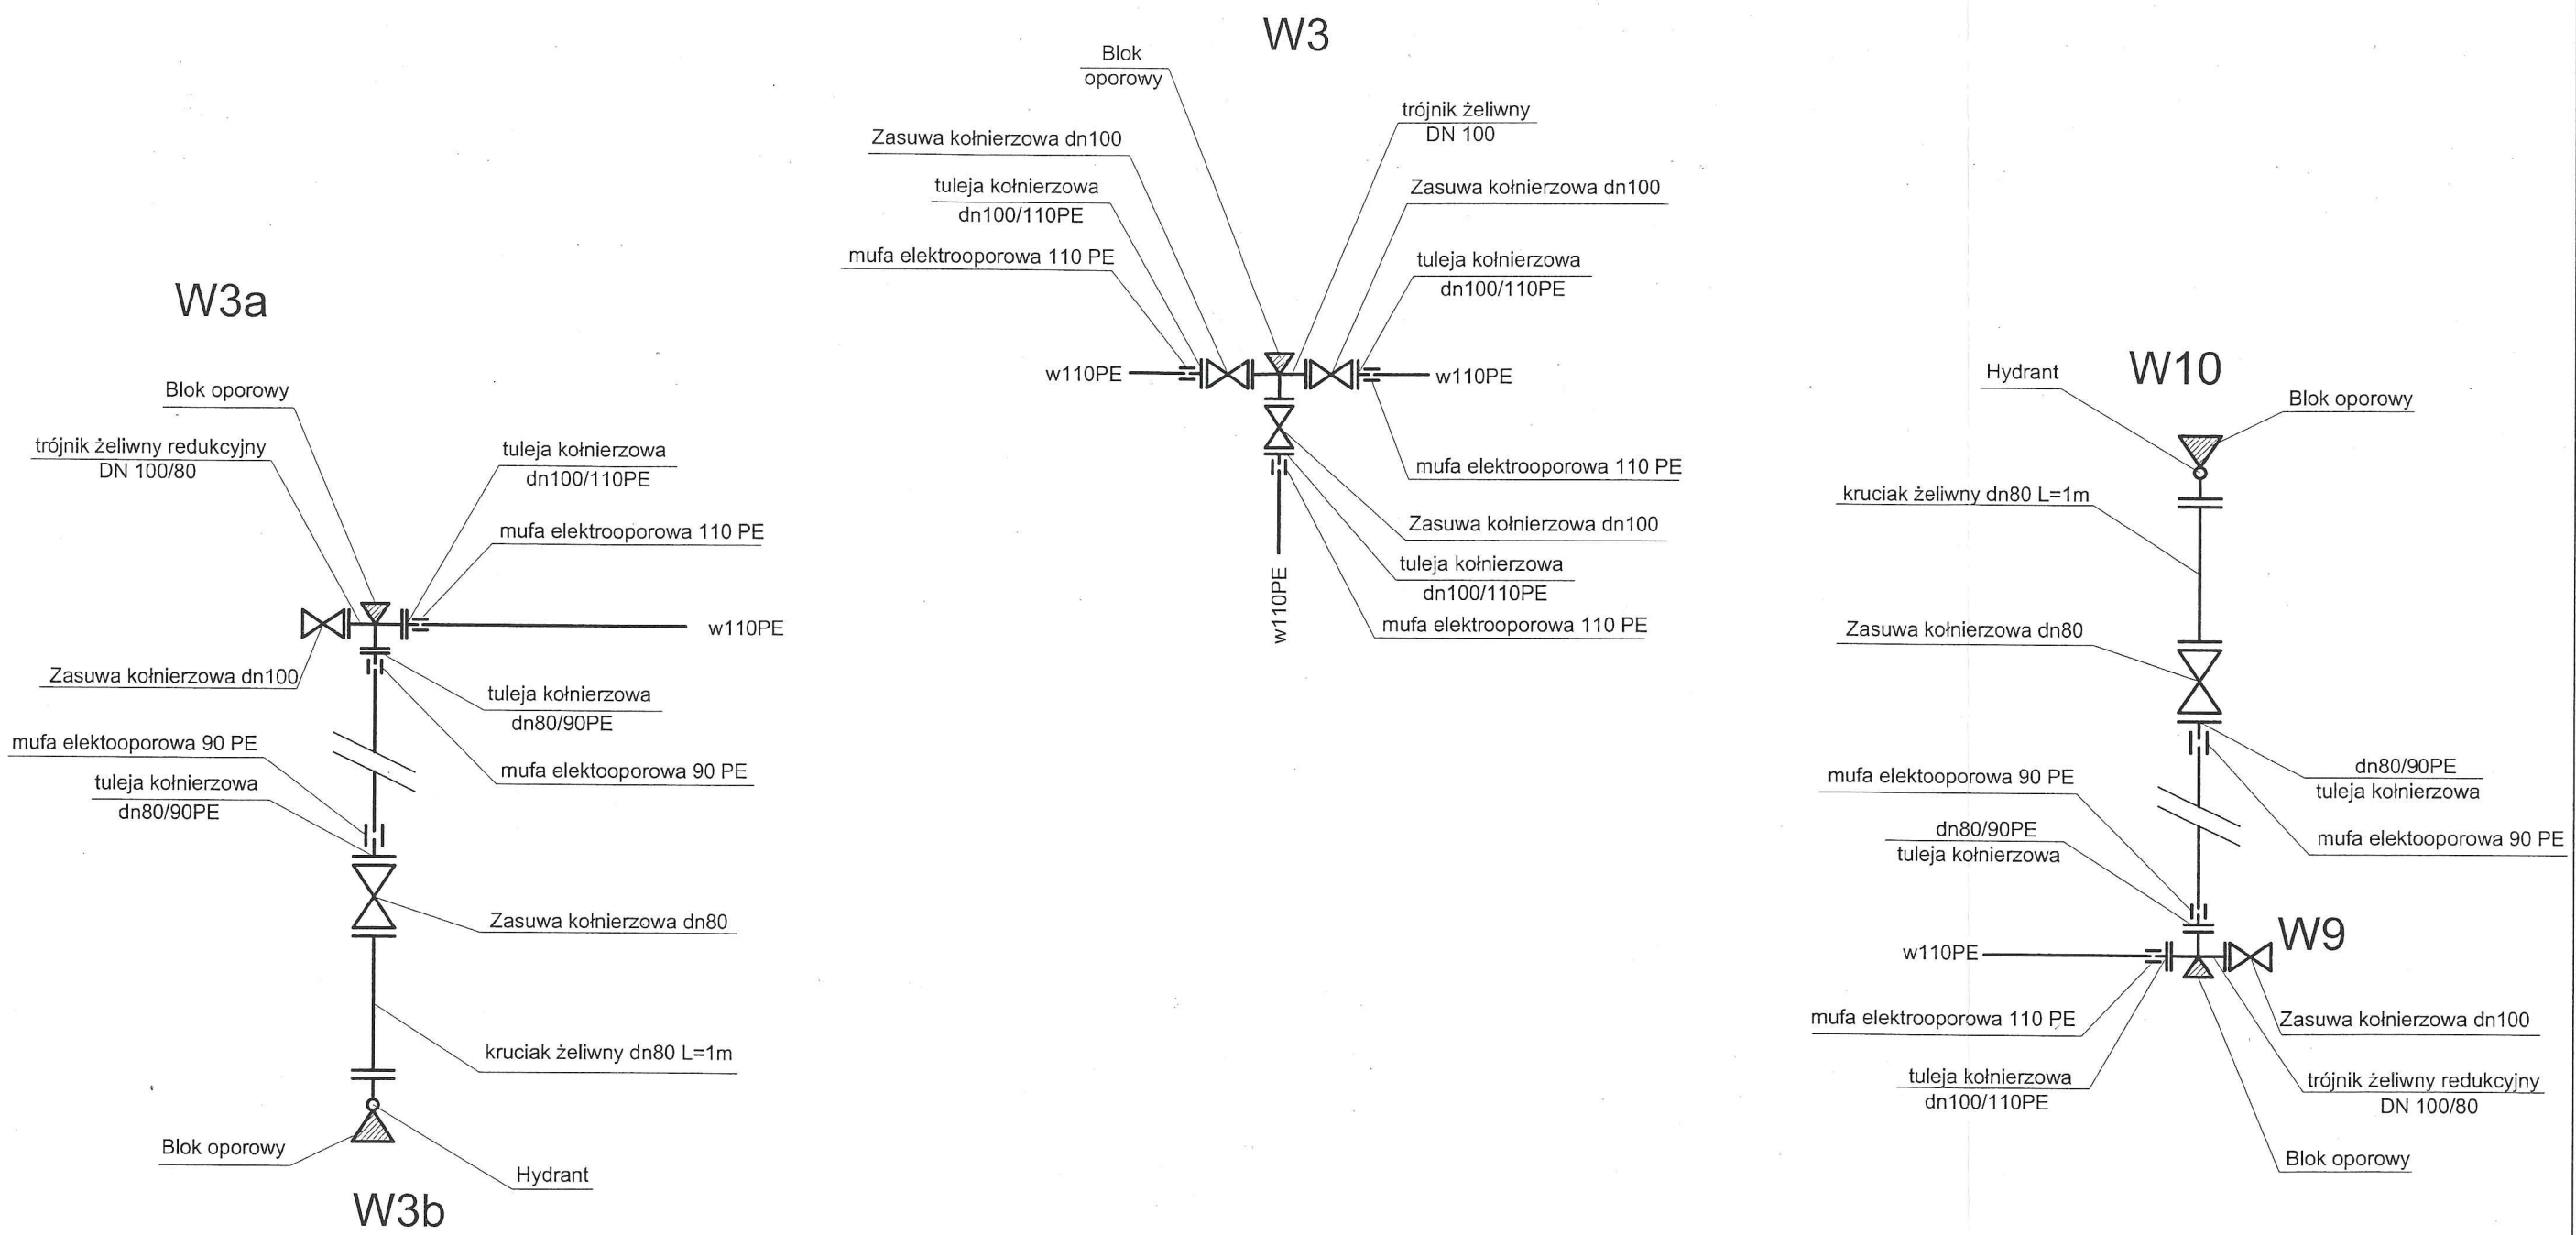

Obiekt	Sieć wodociągowa w ul. Złotej (dz. nr 28) oraz ul. Cichej (dz. nr 97/14) w miejscowości Sławoszewo		
Treść Opracowania	Schemat węzłów wodociągowych		08/2015 Skala: brak
Inwestor	Mariusz Śniegowski, ul. Nieduża 34/6, 71 - 531 Szczecin		
Projektował	inż. Eugeniusz Kasprzak upr. nr 71/Sz/2000	<i>Ek</i>	Nr rys.
Opracował	Janusz Zdziebło	<i>Janusz</i>	W2
Sprawdził	mgr inż. Andrzej Kosowicz upr. nr ZAP/0228/PWOS/13	<i>Andrzej</i>	