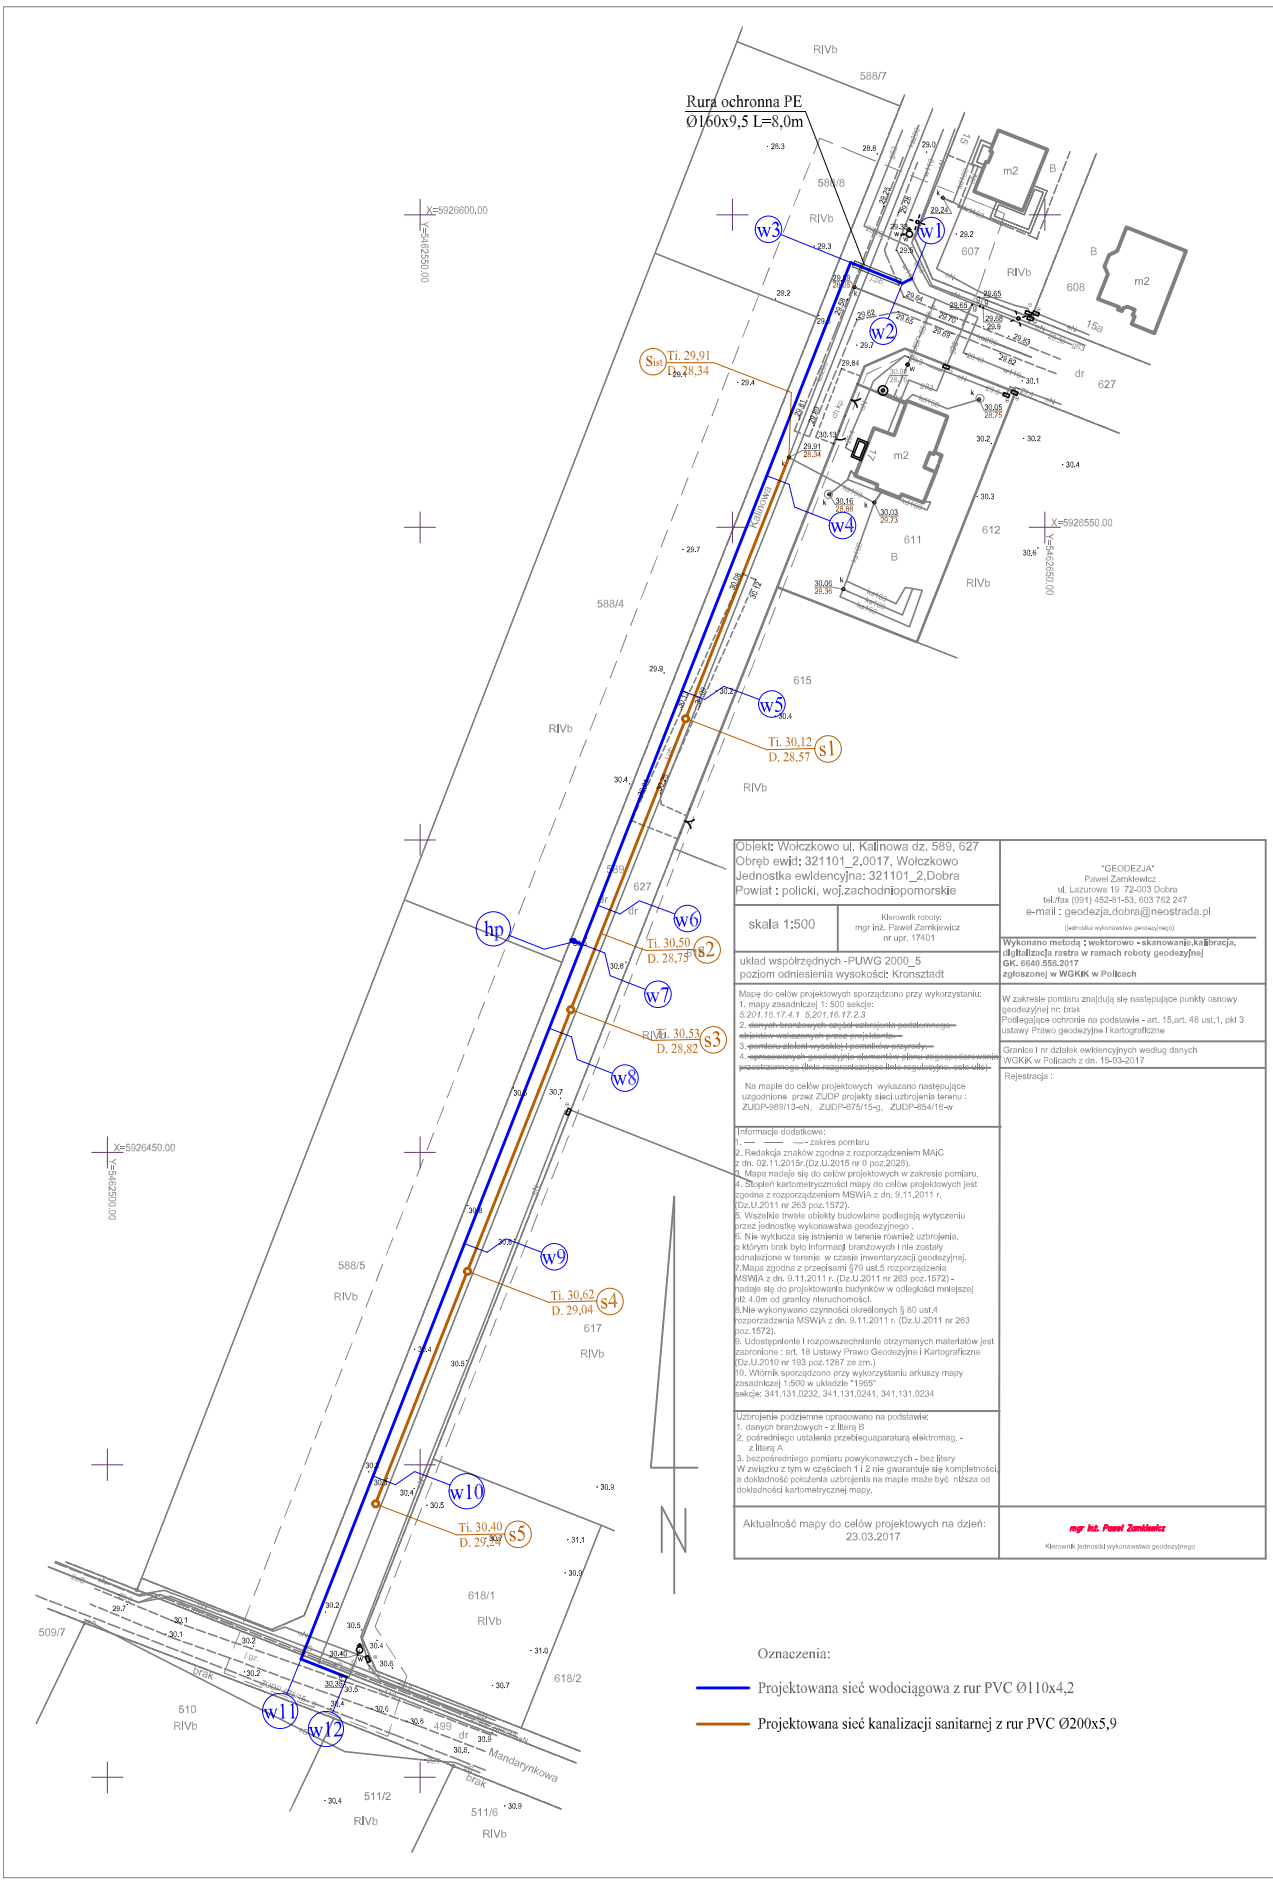

Współrzędne geodezyjne		
pkt	x	y
w1	5926589,8	5462628,7
w2	5926589,04	5462627,2
w3	5926592,38	5462618,92
w4	5926558,27	5462605,49
w5	5926523,86	5462591,95
w6	5926489,54	5462578,44
w7	5926483,27	5462575,97
w8	5926469,85	5462570,69
w9	5926435,42	5462557,13
w10	5926398,19	5462541,92
w11	5926368,92	5462530,95
w12	5926366,02	5462538,27
hp	5926483,8	5462574,61
s_{sis}	5926561,19	5462609,02
s1	5926519,35	5462592,49
s2	5926485,03	5462578,95
s3	5926472,8	5462574,12
s4	5926430,94	5462557,59
s5	5926393,73	5462542,9

Obiekt: Wołczkowo ul. Kalinowa dz. 589, 627
Obręb ewid: 321101_2.0017, Wołczkowo
Jednostka ewidencyjna: 321101_2.Dobra
Powiat : policki, woj.zachodniopomorskie

skala 1:500

Kierownik roboty:
mgr inż. Paweł Zamkiewicz
nr upr. 17401

układ współrzędnych -PUWG 2000_5
poziom odniesienia wysokości: Kronsztadt

Mapę do celów projektowych sporządzono przy wykorzystaniu:
1. mapy zasadniczej 1 : 500 sekcje:
6.201.16.17.4.1 5.201.16.17.2.3
2. ~~danych branżowych części uzbrojenia podziemnego eksploatacyjnych przez projektanta~~
3. ~~pomiaru sieci wysokiej i pomiaru przyrody~~
4. ~~opracowanych geodezyjnie elementów planu zagospodarowania przestrzennego (linie rozgraniczające linie regulacyjne, cele ulic)~~

Na mapie do celów projektowych wykazano następujące uzgodnione przez ZUDP projekty sieci uzbrojenia terenu :
ZUDP-969/13-eN, ZUDP-675/15-g, ZUDP-654/16-w

Informacje dodatkowe:
1. — ——— —- zakres pomiaru
2. Redakcja znaków zgodna z rozporządzeniem MAiC z dn. 02.11.2015r.(Dz.U.2015 nr 0 poz.2028).
3. Mapa nadaje się do celów projektowych w zakresie pomiaru.
4. Stopień kartometryczności mapy do celów projektowych jest zgodna z rozporządzeniem MSWiA z dn. 9.11.2011 r. (Dz.U.2011 nr 263 poz.1572).
5. Wszelkie trwałe obiekty budowlane podlegają wytyczeniu przez jednostkę wykonawstwa geodezyjnego .
6. Nie wyklucza się istnienia w terenie również uzbrojenia, o którym brak było informacji branżowych i nie zostały odnalezione w terenie w czasie inwentaryzacji geodezyjnej.
7.Mapa zgodna z przepisami §79 ust.5 rozporządzenia MSWiA z dn. 9.11.2011 r. (Dz.U.2011 nr 263 poz.1572) - nadaje się do projektowania budynków w odległości mniejszej niż 4.0m od granicy nieruchomości.
8.Nie wykonywano czynności określonych § 80 ust.4 rozporządzenia MSWiA z dn. 9.11.2011 r. (Dz.U.2011 nr 263 poz.1572).
9. Udostępnienie i rozpowszechnianie otrzymanych materiałów jest zabronione : art. 18 Ustawy Prawo Geodezyjne i Kartograficzne (Dz.U.2010 nr 193 poz.1287 ze zm.)
10. Wtórnik sporządzono przy wykorzystaniu arkuszy mapy zasadniczej 1:500 w układzie "1965"
sekcje: 341.131.0232, 341.131.0241, 341.131.0234

Uzbrojenie podziemne opracowano na podstawie:
1. danych branżowych - z literą B
2. pośredniego ustalenia przebieguaparaturą elektromag. - z literą A
3. bezpośredniego pomiaru powykonawczych - bez litery
W związku z tym w częściach 1 i 2 nie gwarantuje się kompletności, a dokładność położenia uzbrojenia na mapie może być niższa od dokładności kartometrycznej mapy.

Aktualność mapy do celów projektowych na dzień: 23.03.2017

"GEODEZJA"
Paweł Zamkiewicz
ul. Lazurowa 19 72-003 Dobra
tel./fax (091) 452-81-53, 603 762 247
e-mail : geodezja.dobra@neostrada.pl
(jednostka wykonawstwa geodezyjnego)

Wykonano metodą : wektorowo - skanowanie,kalibracja, digitalizacja rastra w ramach roboty geodezyjnej GK. 6540.558.2017 zgłoszonej w WGKiK w Policach

W zakresie pomiaru znajdują się następujące punkty osnowy geodezyjnej nr: brak
Podlegające ochronie na podstawie - art. 15,art. 48 ust.1, pkt 3 ustawy Prawo geodezyjne i kartograficzne

Granice i nr działek ewidencyjnych według danych WGKiK w Policach z dn. 15-03-2017

Rejestracja :

mgr inż. Paweł Zamkiewicz
Kierownik jednostki wykonawstwa geodezyjnego

Po wykonaniu sieci wodociągowej i zamontowaniu hydrantu należy dokonać próby ciśnienia (min. 0,2 MPa) i wydajności (min. 10l/s) na zaworze hydrantowym przy pomocy specjalistycznego urządzenia

Oznaczenia:

Projektowana sieć wodociągowa z rur PVC Ø110x4,2

Projektowana sieć kanalizacji sanitarnej z rur PVC Ø200x5,9

Inwestor:	Tadeusz Krech	
Adres budowy:	Wołczkowo, gm. Dobra dz. nr 589, 627 i 499	
Obiekt:	Budowa odcinka sieci wodociągowej i kanalizacji sanitarnej	
Nazwa opracowania:	Projekt budowlany	
Nazwa rysunku:	Projekt zagospodarowania działki	
Projektant:	mgr inż. Jan Piotrowski ZAP/0245/PWOS/12	
Sprawdzający:	mgr inż. Tomasz Mulawa ZAP/0216/POOS/13	
Skala:	1:500	Rys. nr 1
Data oprac.:	Maj 2017r.	