

GMINA DOBRA
72-003 Dobra
ul. Szczecińska 16 a

Nasz znak : WKI.IR.7013.26.2018.JWS

Dobra, dnia 14 czerwca 2018 roku

Zapytanie ofertowe

Wójt Gminy Dobra zaprasza do złożenia oferty cenowej na usługę pn.: „Opracowanie dokumentacji technicznej budowy szatni na boisku w Dobrej przy ul. Sportowej” w ramach zadania : „ Wykonanie nowych szatni na boisku w Dobrej ul. Sportowa”.

ZAMAWIAJĄCY

Gmina Dobra
72-003 Dobra
NIP: 851-294-80-83
REGON: 811 68 54 96

I. OPIS PRZEDMIOTU ZAMÓWIENIA

1. Przedmiotem zamówienia jest opracowanie dokumentacji technicznej budowy szatni na boisku w Dobrej przy ul. Sportowej, na części działki nr 399 wskazanym na załączniku nr 2, oraz sprawowanie nadzoru autorskiego w toku wykonywania robót budowlanych na podstawie tej dokumentacji.

Szatnie należy zaprojektować, biorąc pod uwagę możliwości jakie dają szybkie i ekonomiczne systemy modułowe, panelowe itp. Budynek powinien być zaprojektowany w jednym ciągu, podzielony na 4 pomieszczenia, do których będą osobne wejścia od strony frontowej. Należy wziąć pod uwagę wszystkie elementy, które należy przewidzieć, przy założeniu całorocznego użytkowania budynku, w tym m.in. wentylacje i ogrzewanie.

Pomieszczenia, które powinny znajdować się w budynku :

2 szatnie dla drużyn + prysznice + toalety.

1 szatnia dla sędziów + prysznic + toaleta

1 pomieszczenie –magazyn

24

W granicach działki (wskazanego miejsca na inwestycje) znajdują się sieci wodociągowe oraz energetyczne. Na wskazanym miejscu dla inwestycji należy przewidzieć likwidację istniejącego budynku/wiaty gospodarczej.

3. Zakres opracowania dokumentacji technicznej obejmuje :

- Wykonanie :

1. Wykonanie koncepcji – 1 egz.
2. Wykonanie mapy do celów projektowych
3. Projekt wykonawczy i budowlany - 5 egz.
4. Specyfikacje techniczna wykonania i odbioru robót - 2 egz.
5. Kosztorys inwestorski wraz z jednorazowym przekosztorysowaniem w razie potrzeby – 2 egz.
6. Kosztorys nakładczy (ślepy) – 1 egz.
7. Całość dokumentacji w wersji elektronicznej na płycie CD - 1 egz.

- Uzyskanie : m.in. niezbędnych opinii, warunków, badań geologicznych, uzgodnień, decyzji i zgłoszeń.

4. Wykonawca złoży ofertę na „w ramach zadania „Opracowanie dokumentacji technicznej budowy szatni na boisku w Dobrej przy ul. Sportowej” na formularzu ofertowym, stanowiącym załącznik nr 1 do niniejszego zapytania.

II. TERMIN WYKONANIA ZAMÓWIENIA

1. Termin **wykonania koncepcji 1mc od podpisania umowy 2018 r.**
2. Termin wykonania pozostałej dokumentacji technicznej: **do 15 grudnia 2018 r.**
3. W powyższym terminie wymagane jest sporządzenie i złożenie kompletnych projektów budowlanych do Starostwa Powiatowego w Policach w celu uzyskania stosownych decyzji o pozwoleniu na budowę lub zgłoszeń umożliwiających realizację zadania inwestycyjnego.

III. WYMAGANIA I WARUNKI REALIZACJI ZAMÓWIENIA

1. Oferent musi posiadać odpowiednie kwalifikacje i umiejętności do wykonania przedmiotowego opracowania, zgodnie z obowiązującymi normami i przepisami w tym zakresie.
2. Do oferty należy dołączyć :
 - aktualny odpis z właściwego rejestru lub z centralnej ewidencji i informacji o działalności gospodarczej,

- wykaz prac podobnych wraz z referencjami potwierdzającymi opracowanie w okresie ostatnich trzech lat przed upływem terminu do składania oferty co najmniej dwóch dokumentacji projektowych obejmujących prace podobne.
3. Dokumentacja musi zostać opracowana zgodnie z obowiązującymi przepisami w tym zakresie.
 4. Cena opracowania podana w ofercie musi uwzględniać koszty uzyskania niezbędnych, wymaganych uzgodnień, badań, opinii właściwych jednostek oraz koszty materiałów wyjściowych i pomocniczych do wykonania przedmiotu zamówienia.

IV. OPIS SPOSOBU PRZYGOTOWANIA OFERTY

Ofertę należy przygotować na formularzu ofertowym stanowiącym załącznik Nr 1 do niniejszego zapytania.

V. KRYTERIA OCENY OFERT.

Cena – 100 %

VI. MIEJSCE ORAZ TERMIN SKŁADANIA OFERT

1. Ofertę należy złożyć w formie pisemnej **do dnia 5 lipca 2018 roku**.
2. Oferta winna być złożona w siedzibie Zamawiającego – Urząd Gminy w Dobrej, 72-003 Dobra, ul. Szczecińska 16 a. Koperta z ofertą ma być zaadresowana na : Gmina Dobra, 72-003 Dobra oraz opisana: „Opracowanie dokumentacji technicznej budowy szatni na boisku w Dobrej przy ul. Sportowej” .
3. O wyborze najkorzystniejszej oferty Gmina powiadomi na stronie internetowej.

VII. ZAŁĄCZNIKI:

1. Wzór formularza ofertowego – Załącznik Nr 1 .
2. Mapa poglądowo orientacyjna – Załącznik Nr 2.

Osoba do kontaktu: Joanna Wadas-Spyra tel. 91/ 422 57 36 .

WÓJT
Teresa Dera



.....
Nazwa i adres Oferenta
.....

OFERTA

Niniejszym składam ofertę na:

„Opracowanie dokumentacji technicznej budowy szatni na boisku w Dobrej przy ul. Sportowej”

Oferuję opracowanie dokumentacji za cenę :

brutto (łącznie z podatkiem VAT 23 %)

.....zł

Słownie zł:.....

.....

Cena netto:zł

Podatek VAT w wysokości: 23 %, tj.zł.

Kalkulacja ceny:

Koncepcja – -..... zł.

Wykonanie mapy do celów projektowych -..... zł.

Projekt wykonawczy i budowlany -zł

Specyfikacje techniczna wykonania i odbioru robót - -..... zł.

Kosztorys inwestorski wraz z jednorazowym przekosztorysowaniem – zł.

Kosztorys nakładeży (ślepy) – -..... zł.

Nadzór autorki -..... zł.

Ewentualne koszty branżystów z podziałem na rodzaj prac

..... zł.

..... zł.

..... zł.


Termin ważności oferty:dni


.....

Podpis oferenta

System informacji przestrzennej Gminy Dobra Szczecińska

skala 1 : 1500

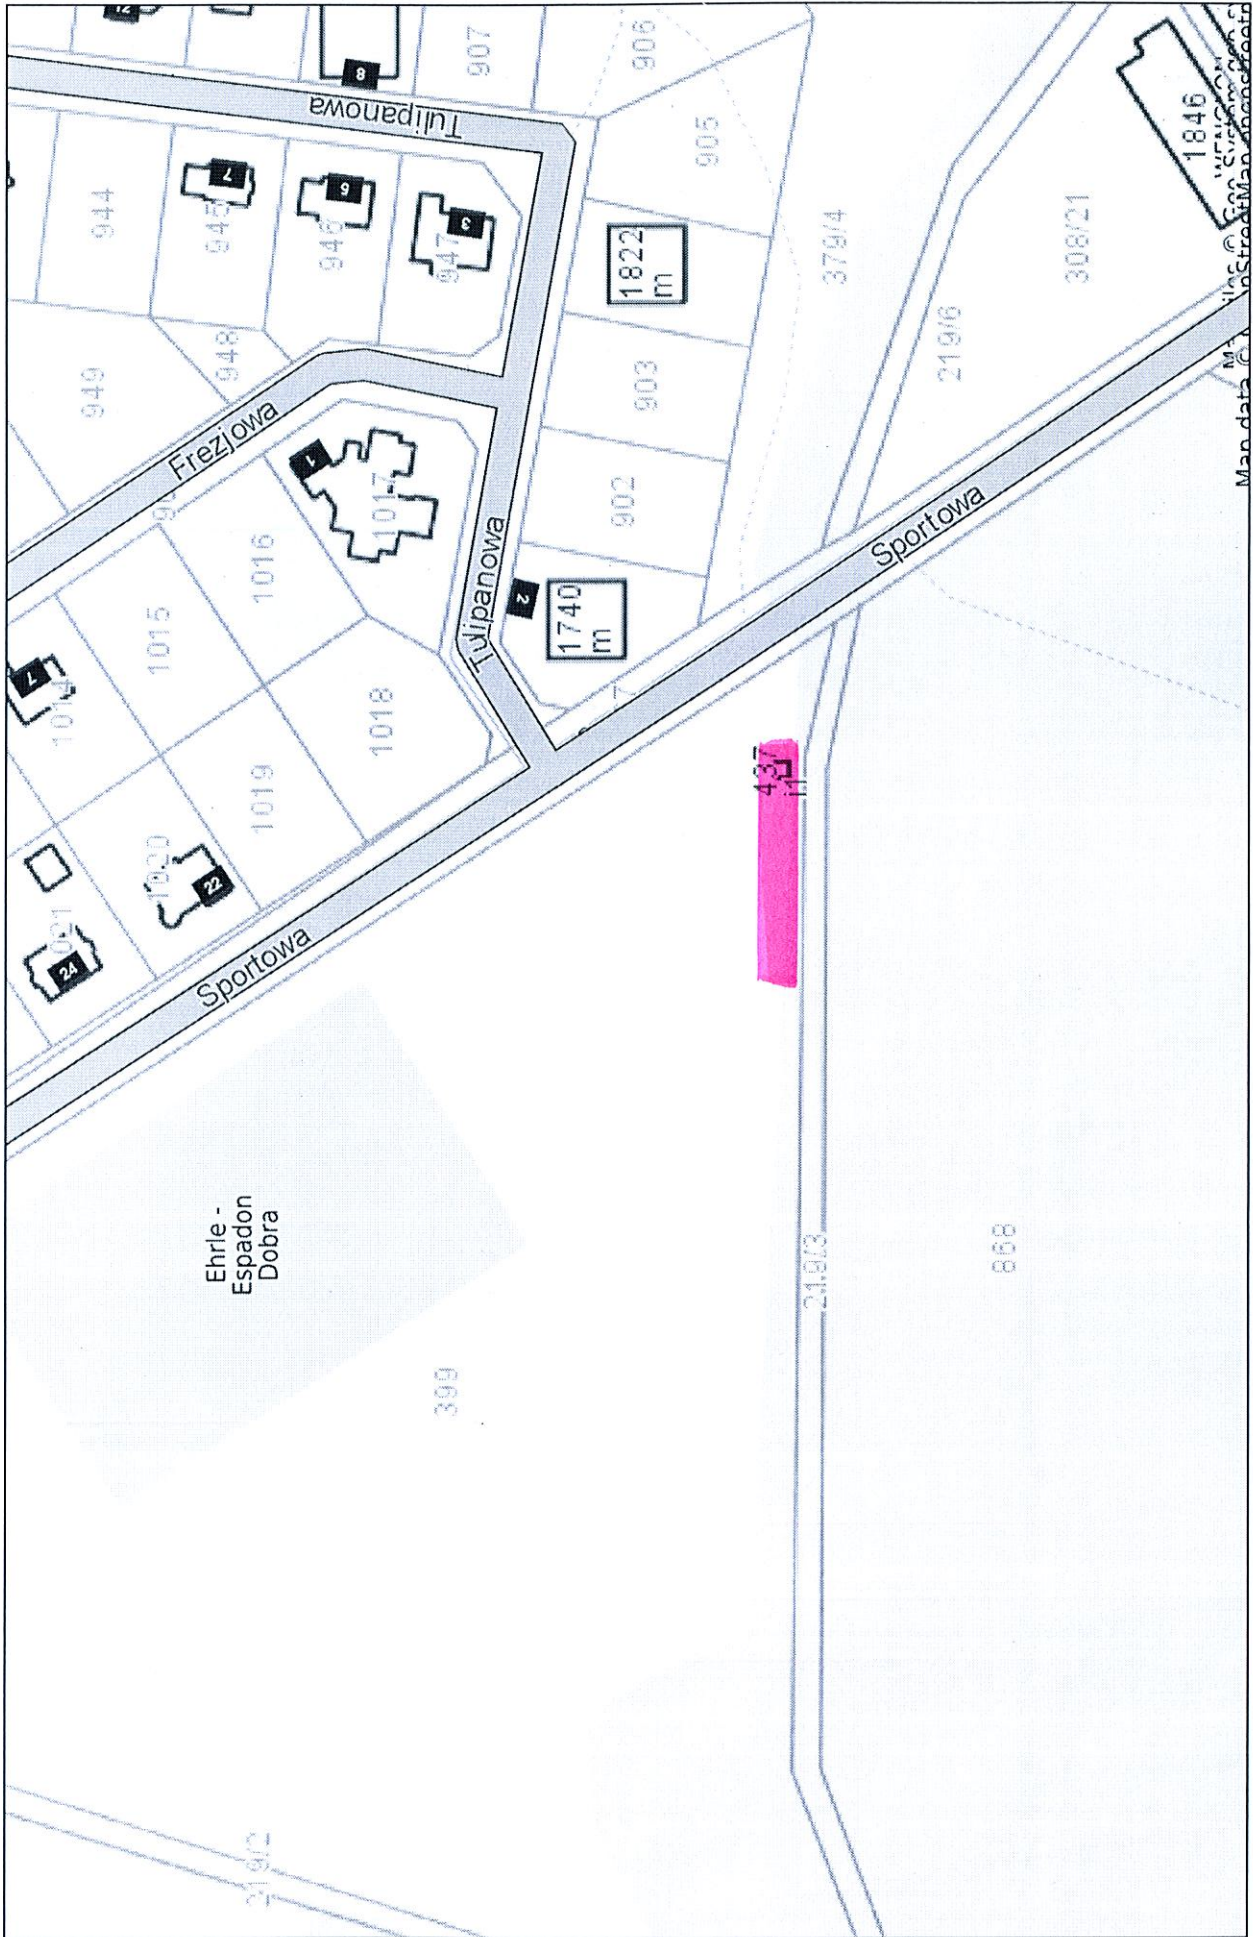

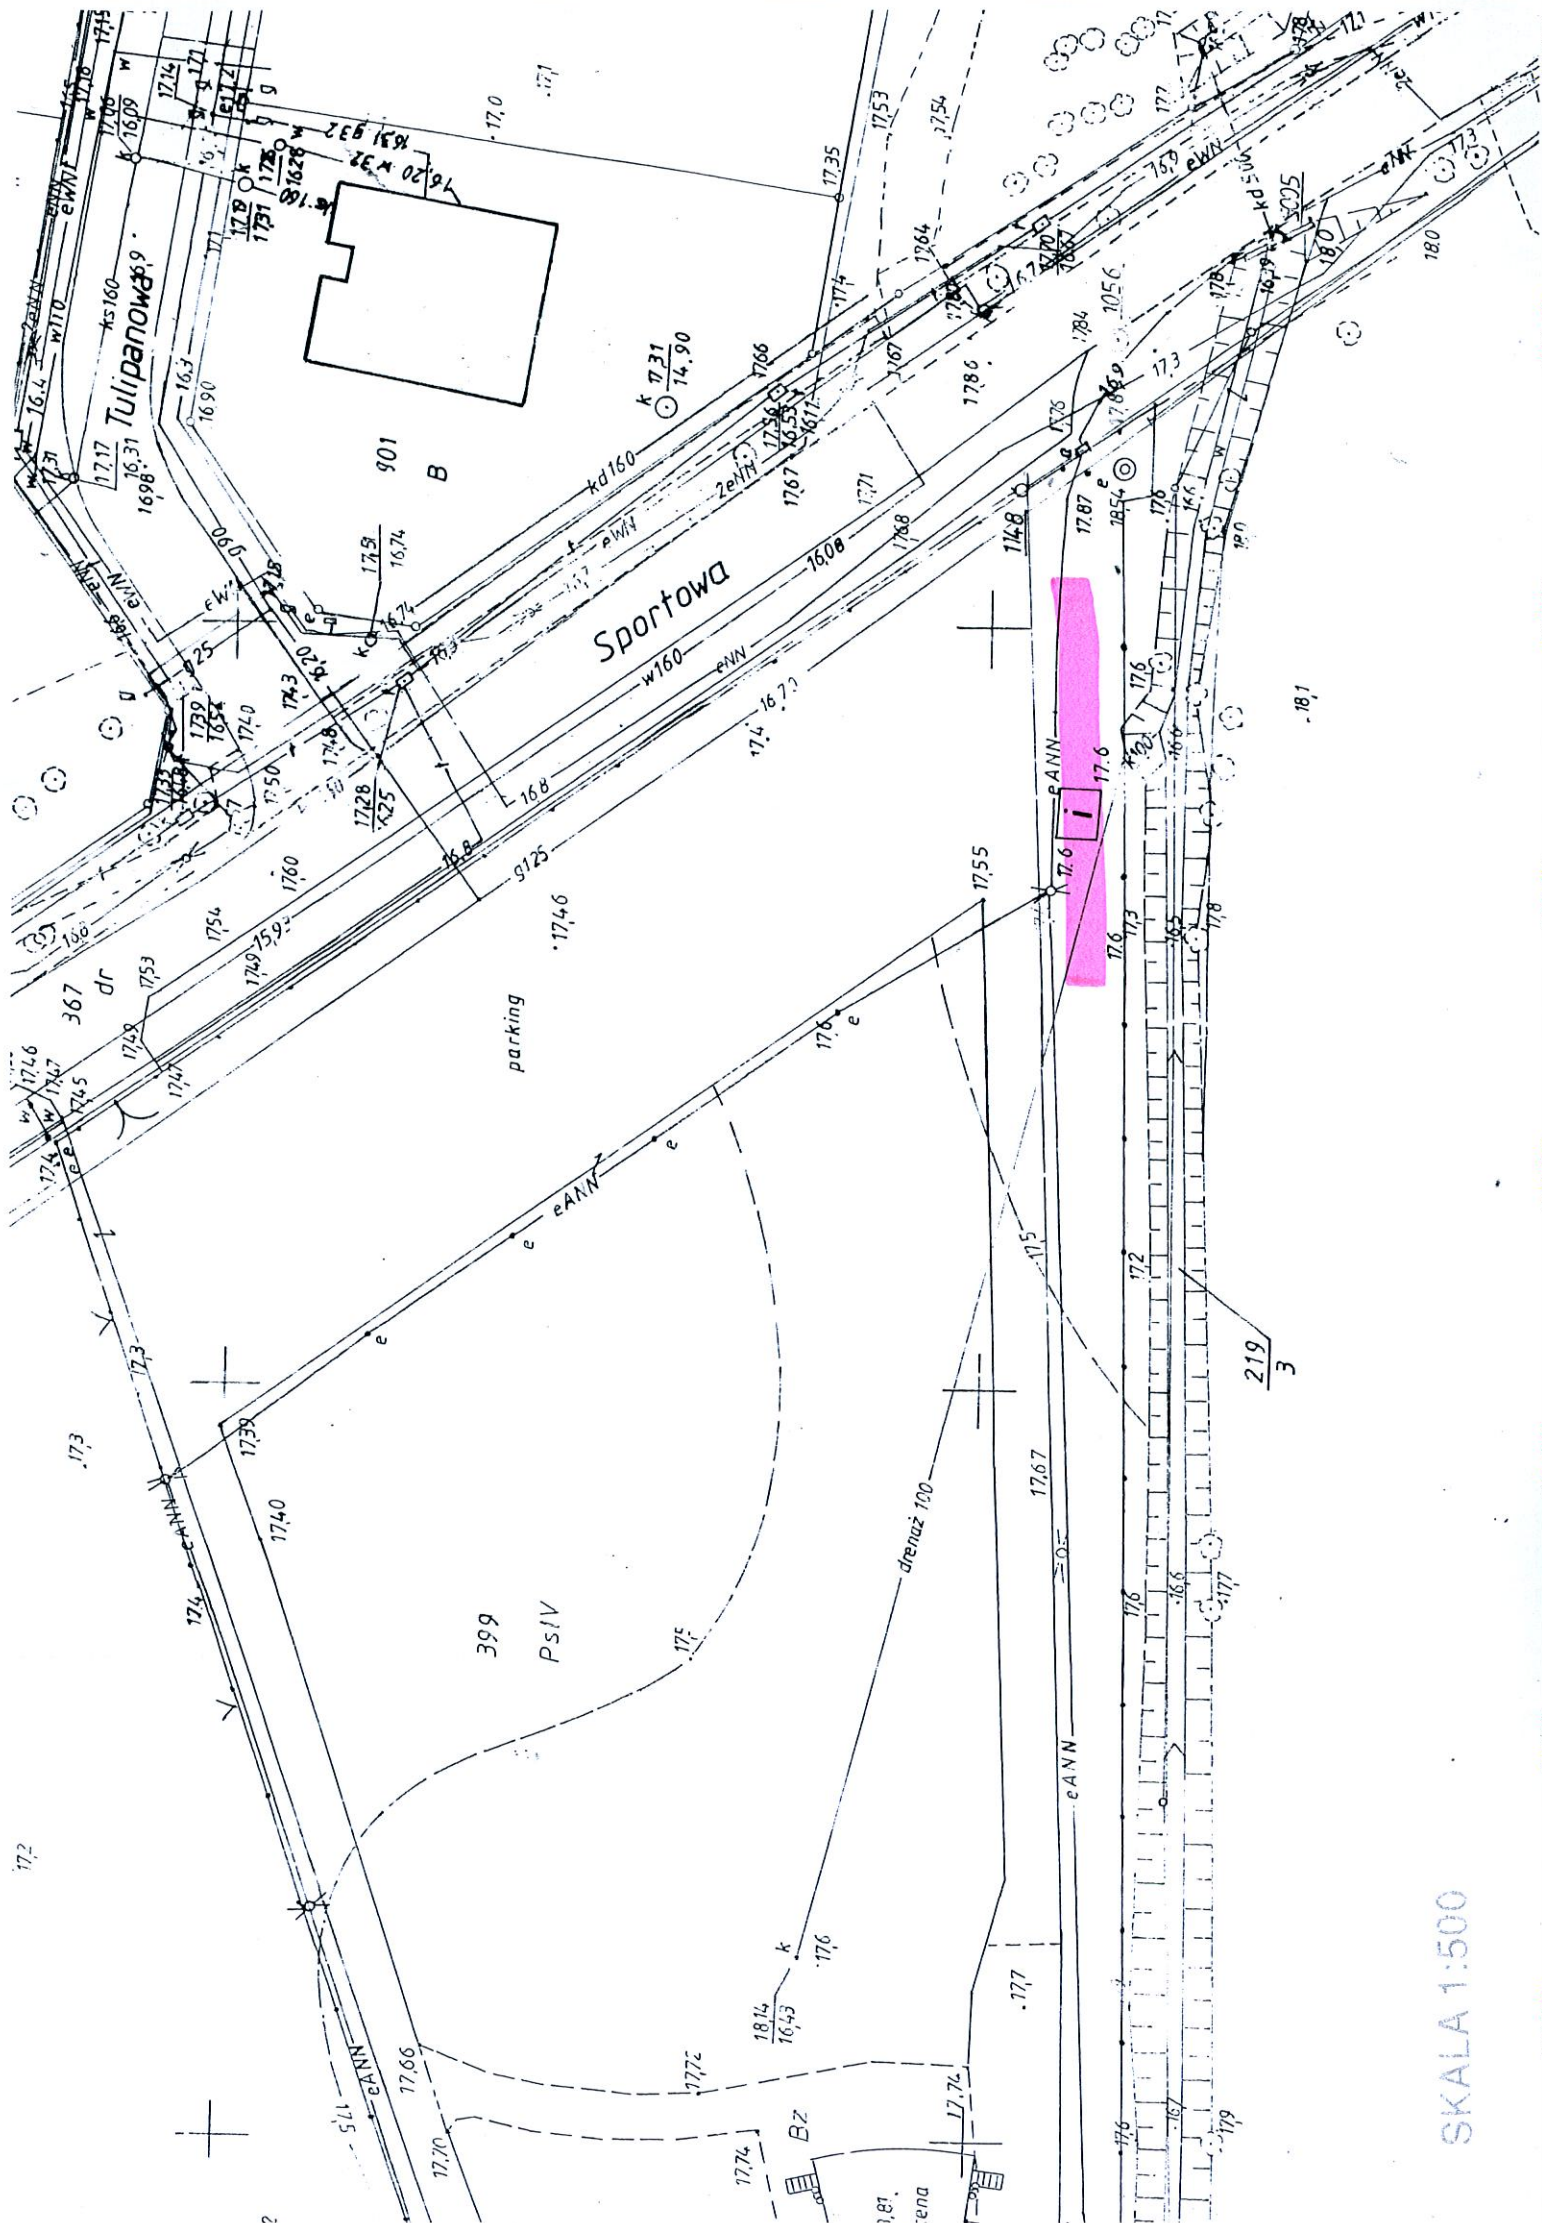

Tulipanowa 9

Sportowa

parking

PANN

399
PsIV

drenaz 100

SKALA 1:500