

## Zapytanie ofertowe

Gmina Dobra zaprasza do złożenia oferty na wykonanie operatów szacunkowych  
Do niniejszego postępowania nie stosuje się przepisów ustawy z dnia 29 stycznia 2004r.  
Prawo zamówień publicznych( Dz. U. z 2017r. poz. 1579 ze zm.) , zgodnie z jej art. 4 pkt 8.

**I. ZAMAWIAJĄCY:** Gmina Dobra, ul. Szczecińska 16a, 72-003 Dobra, NIP 851-294-80-83

## II.OPIS PRZEDMIOTU ZAMÓWIENIA

Przedmiotem zamówienia jest sporządzenie:

1. Operatów szacunkowych z wyceny odpłatnej i na czas nieokreślony służebności przesyłu na rzecz Gminy Dobra

-na działkach nr 120/15 (ok. 35 mb ) , 120/2 (ok.42 mb) obręb Dołuje polegającej na prawie korzystania z posadowionego na tych nieruchomościach odcinka sieci kanalizacji sanitarnej tłocznej ks 110 (zaznaczone kolorem niebieskim na załączniku nr 1) w celu jego eksploatacji, dokonywania kontroli, przeglądów, konserwacji, modernizacji, remontów, usuwania awarii, wymiany urządzeń tej infrastruktury, rozbudowy i przebudowy tych urządzeń oraz na prawie wstępu na tą nieruchomość w celu wykonywania wyżej wymienionych uprawnień.

- na działce nr 120/13 obręb Dołuje polegającej na prawie korzystania z posadowionego na tej nieruchomości odcinka sieci kanalizacji sanitarnej tłocznej ks 110 (ok.136 mb) , odcinka kanalizacji grawitacyjnej ze studzienką rozprężną (ok. 6,5 mb) oraz drugiego odcinka kanalizacji grawitacyjnej ze studzienką o łącznej długości ok. 32 mb) (zaznaczone kolorem niebieskim na załączniku nr 2) w celu jego eksploatacji, dokonywania kontroli, przeglądów, konserwacji, modernizacji, remontów, usuwania awarii, wymiany urządzeń tej infrastruktury, rozbudowy i przebudowy tych urządzeń oraz na prawie wstępu na tą nieruchomość w celu wykonywania wyżej wymienionych uprawnień.

Służebność przesyłu sieci kanalizacji sanitarnej tłocznej i grawitacyjnej wykonywana będzie w pasie gruntu o łącznej szerokości 3 m.

2. Operatów szacunkowych (drugich odrębnych) określających wysokość ewentualnych odszkodowań, jakie przysługiwałyby właścicielom w związku z przebiegiem przez działkę nr 120/15, 120/2, 120/13 obręb Dołuje odcinków sieci kanalizacji sanitarnej tłocznej i grawitacyjnej (zaznaczonych na załącznikach) w okresie 10 lat.

## III. OPIS SPOSOBU PRZYGOTOWANIA OFERTY:

Oferta sporządzona w formie pisemnej powinna zawierać:

1. Cenę brutto za wykonanie przedmiotu zamówienia.
2. Termin wykonania (zaoferowany termin wykonania nie może być dłuższy niż 2 tygodnie od zawarcia umowy).
3. Do oferty należy załączyć kopie uprawnień rzeczoznawcy, o których mowa w ustawie o gospodarce nieruchomościami.

## IV. MIEJSCE ORAZ TERMIN SKŁADANIA OFERT

1. Oferta powinna być przesłana lub dostarczona osobiście (do sekretariatu) na adres: Urzędu Gminy Dobra, ul. Szczecińska 16a
2. Oferty należy składać do dnia 2-09-2019r. w zaklejonych kopertach z dopiskiem „ Wykonanie operatów szacunkowych Dołuje dz. 120/15, 120/2, 120/13”
3. Wybór najkorzystniejszej oferty bądź brak wyboru oferenta zostanie ogłoszony na stronie internetowej po adresem [www.bip.dobraszczecińska.pl](http://www.bip.dobraszczecińska.pl)
4. Zamawiający zastrzega sobie prawo do odstąpienia od wykonania wyboru oferty bez podania przyczyny.

5. Dodatkowe informacje można uzyskać pod nr tel. 91 422 36 07, osoba do kontaktu: Małgorzata Kuryło (poniedziałek w godz. 8.00-16.30, środa, czwartek w godz. 7.30-15.30)


**V. KRYTERIUM OCENY OFERT-CENA 100%**

WÓJT  
*Teresa Dera*

*8*

Lp. N. 1

SKALA 1:500

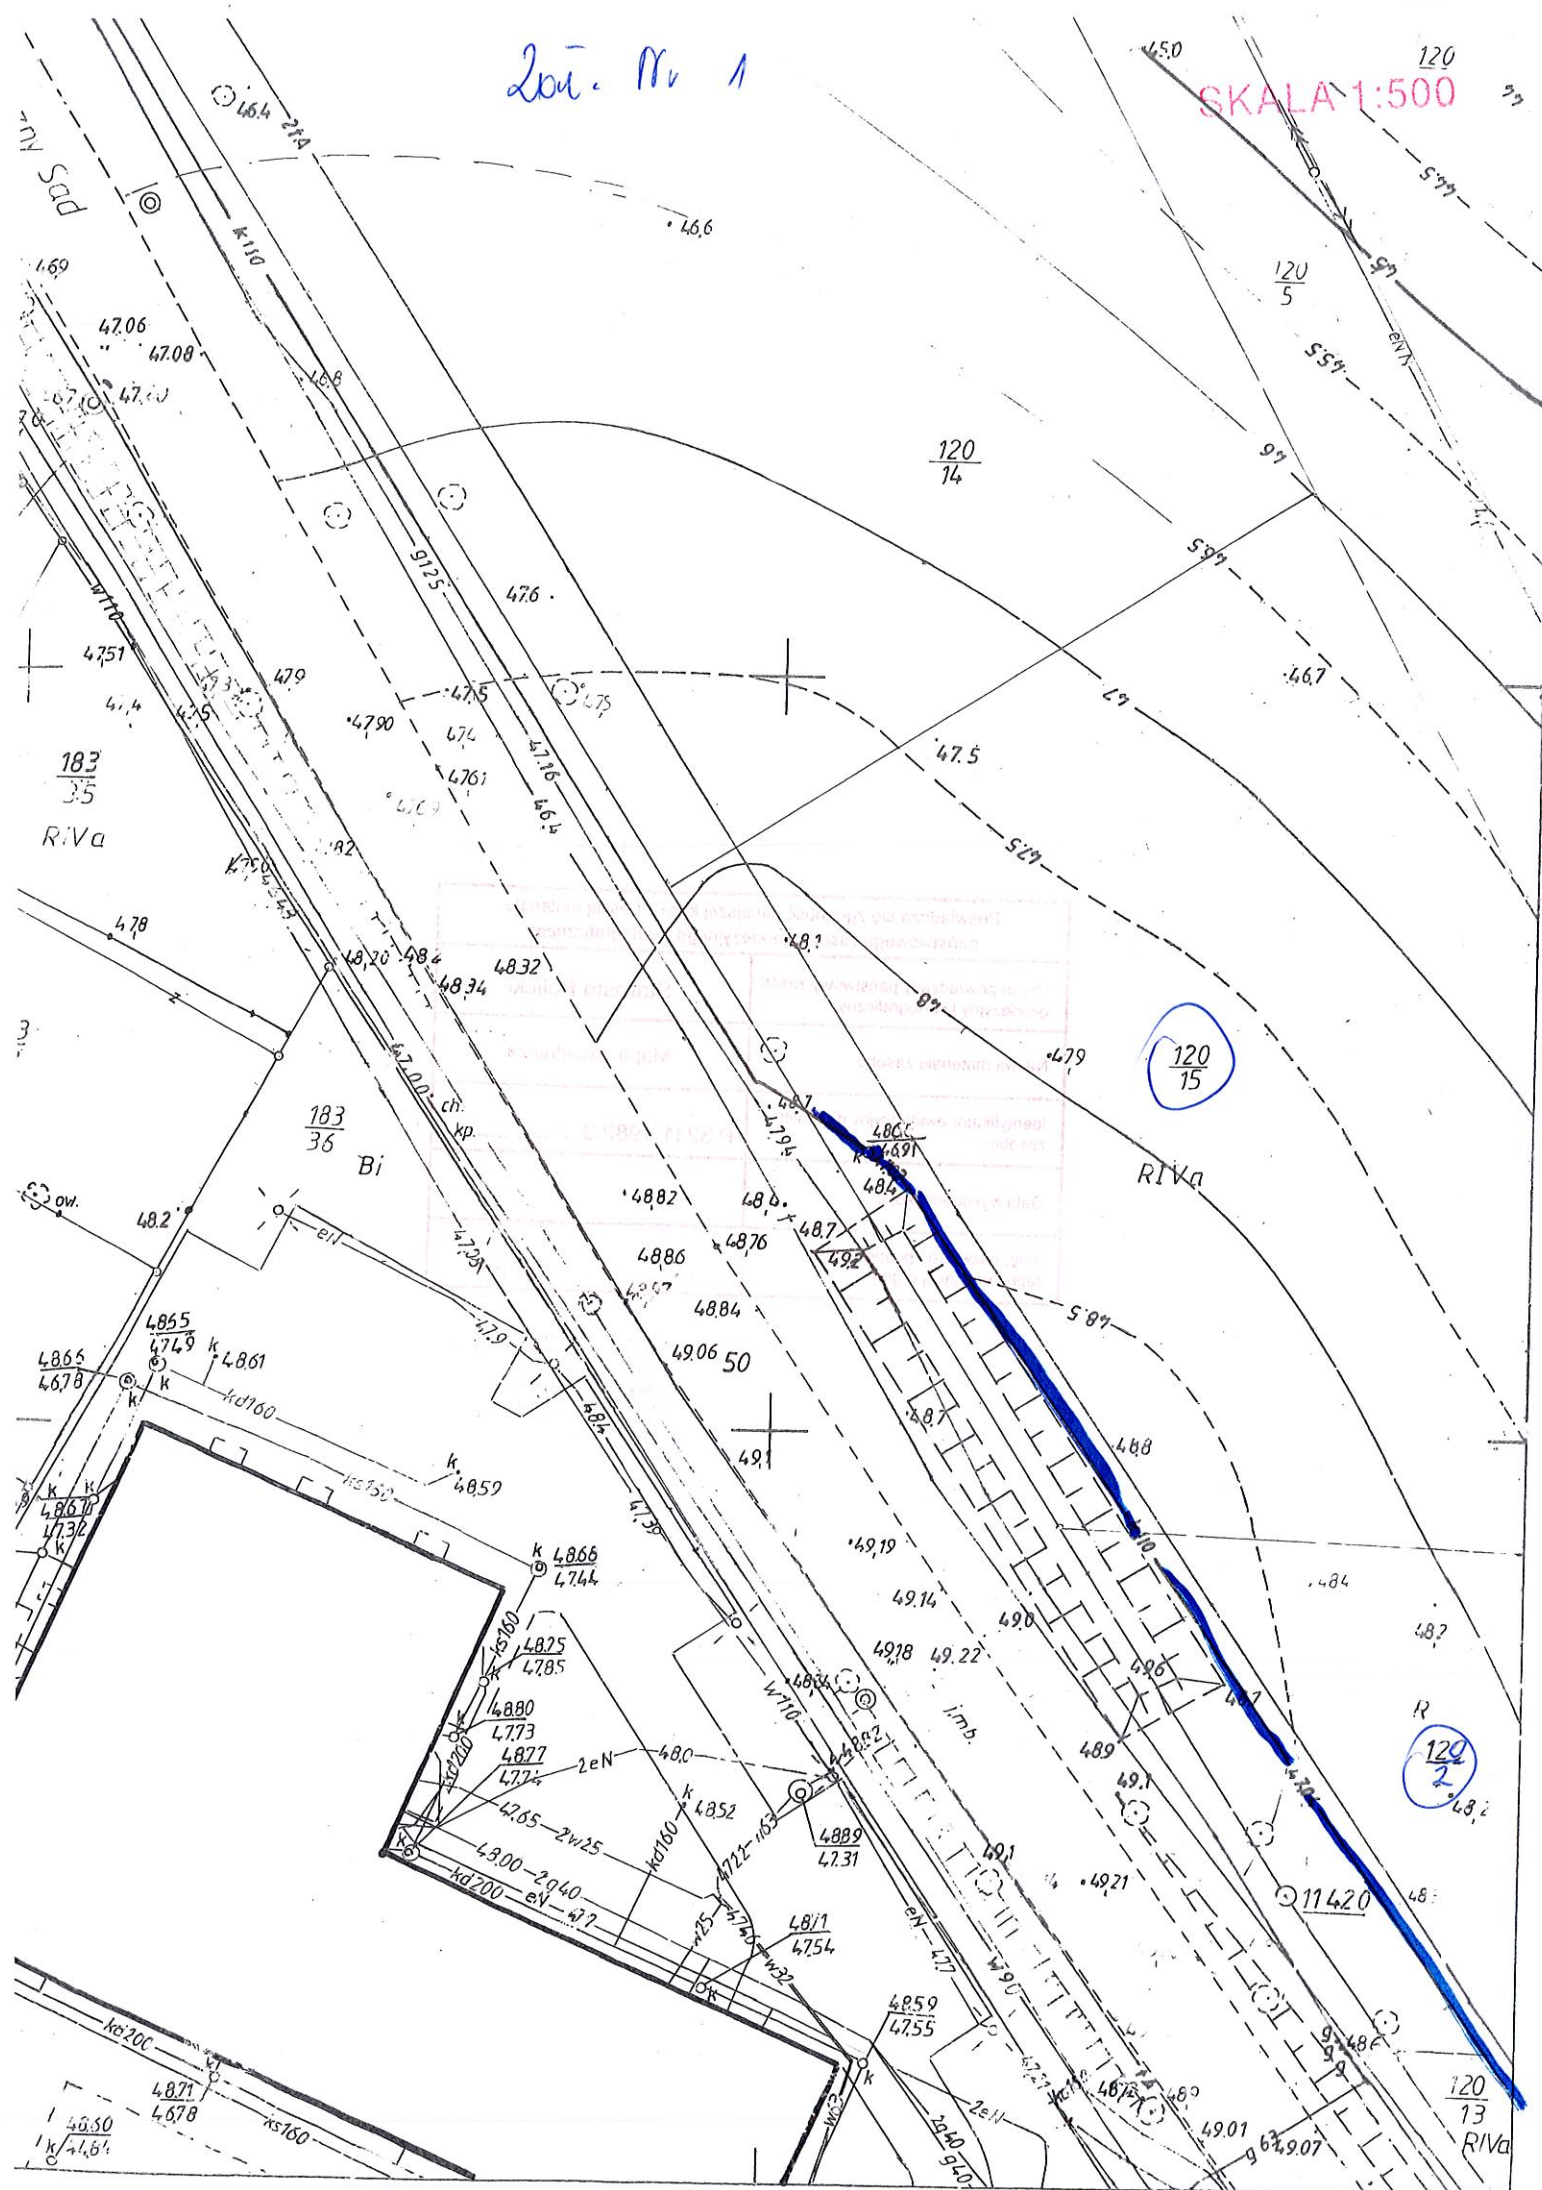

Lat. Nr 2

