


P.P. 30.00 m n.p.m.
PROJ. RZĘDNA TERENU
RZĘDNA DNA KANAŁU
ZAGŁĘBIENIE DNA KANAŁU
SPADKI, DŁUGOŚCI
ŚREDNICA, MATERIAŁ
ODLEGŁOŚCI

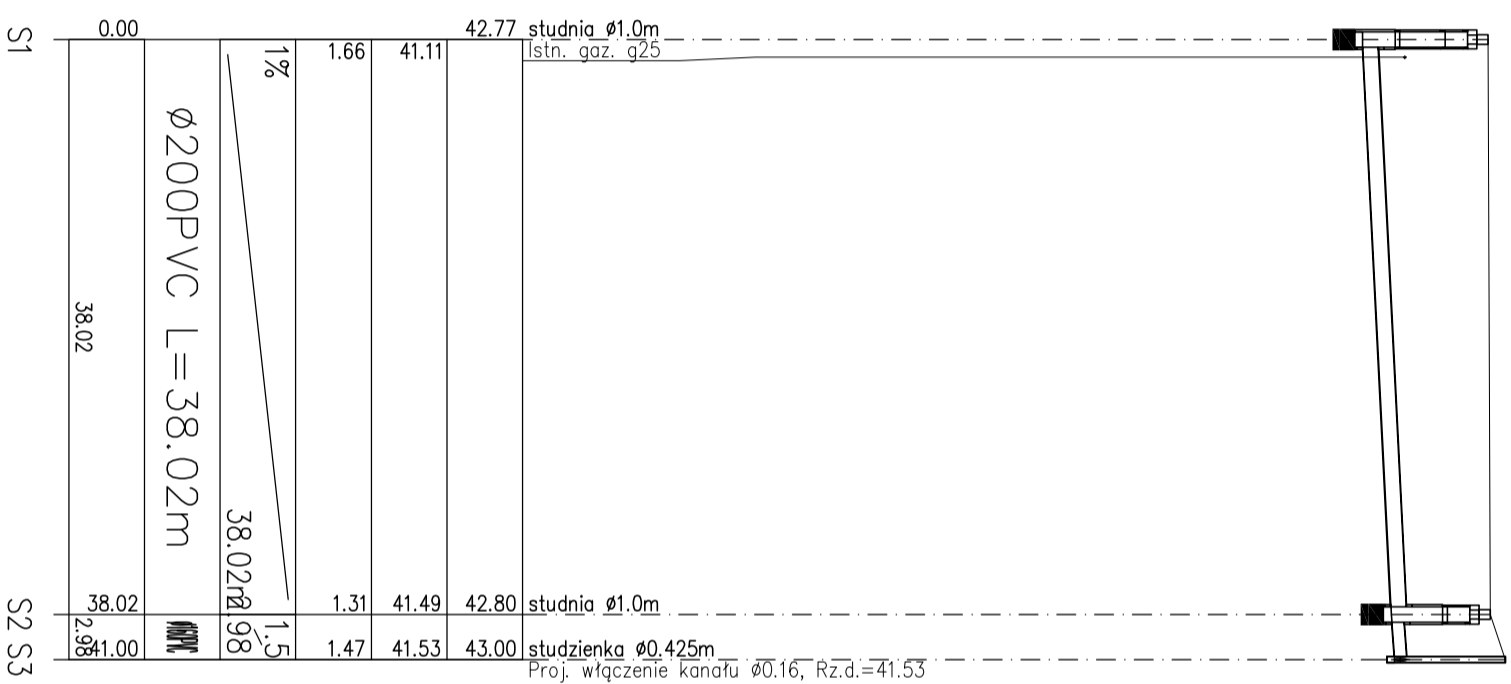

studnia  $\varnothing 1.0m$   
stn. gaz. q25

studnia  $\varnothing 1.0m$

studzienka  $\varnothing 0.425m$   
Proj. włączenie kanału  $\varnothing 0.16$ , Rz.d.=41.53

UWAGA: Wszystkie spadki i rzędne należy zweryfikować przed rozpoczęciem prac i zakupem materiałów.

INWESTYCJA: SIEĆ KANALIZACJI SANITARNEJ WRAZ Z PRZYŁĄCZEM			
KAT. OBIEKTU BUD: XXVI - SIECI, JAK: ELEKTROENERGETYCZNE, TELEKOMUNIKACYJNE, GAZOWE, CIEPŁOWNICZE, WODOCIĄGOWE, KANALIZACYJNE, ORAZ RUROCIĄGI PRZESYŁOWE			
ADRES INWESTYCJI:	dz. nr 656/202, 656/204 obręb 0001 Bezrzeczce, gmina Dobra	NR RYS:	<b>2</b>
BRANŻA:	czerwiec 2019r.	SKALA	1:100/500
TEMAT OPRACOWANIA: PROFIL SIECI KANALIZACJI SANITARNEJ WRAZ Z PRZYŁĄCZEM		nr upr.	podpis
AUTOR PROJEKTU:	mgr inż. PIOTR KACZORNIKIEWICZ	ZAP/06/PW/0310	
PROJEKTANT:	mgr inż. PIOTR KACZORNIKIEWICZ	ZAP/06/PW/0310	
SPRAWDZIŁ:	mgr inż. PATRYK SEMIŁK	ZAP/06/PW/0310	