
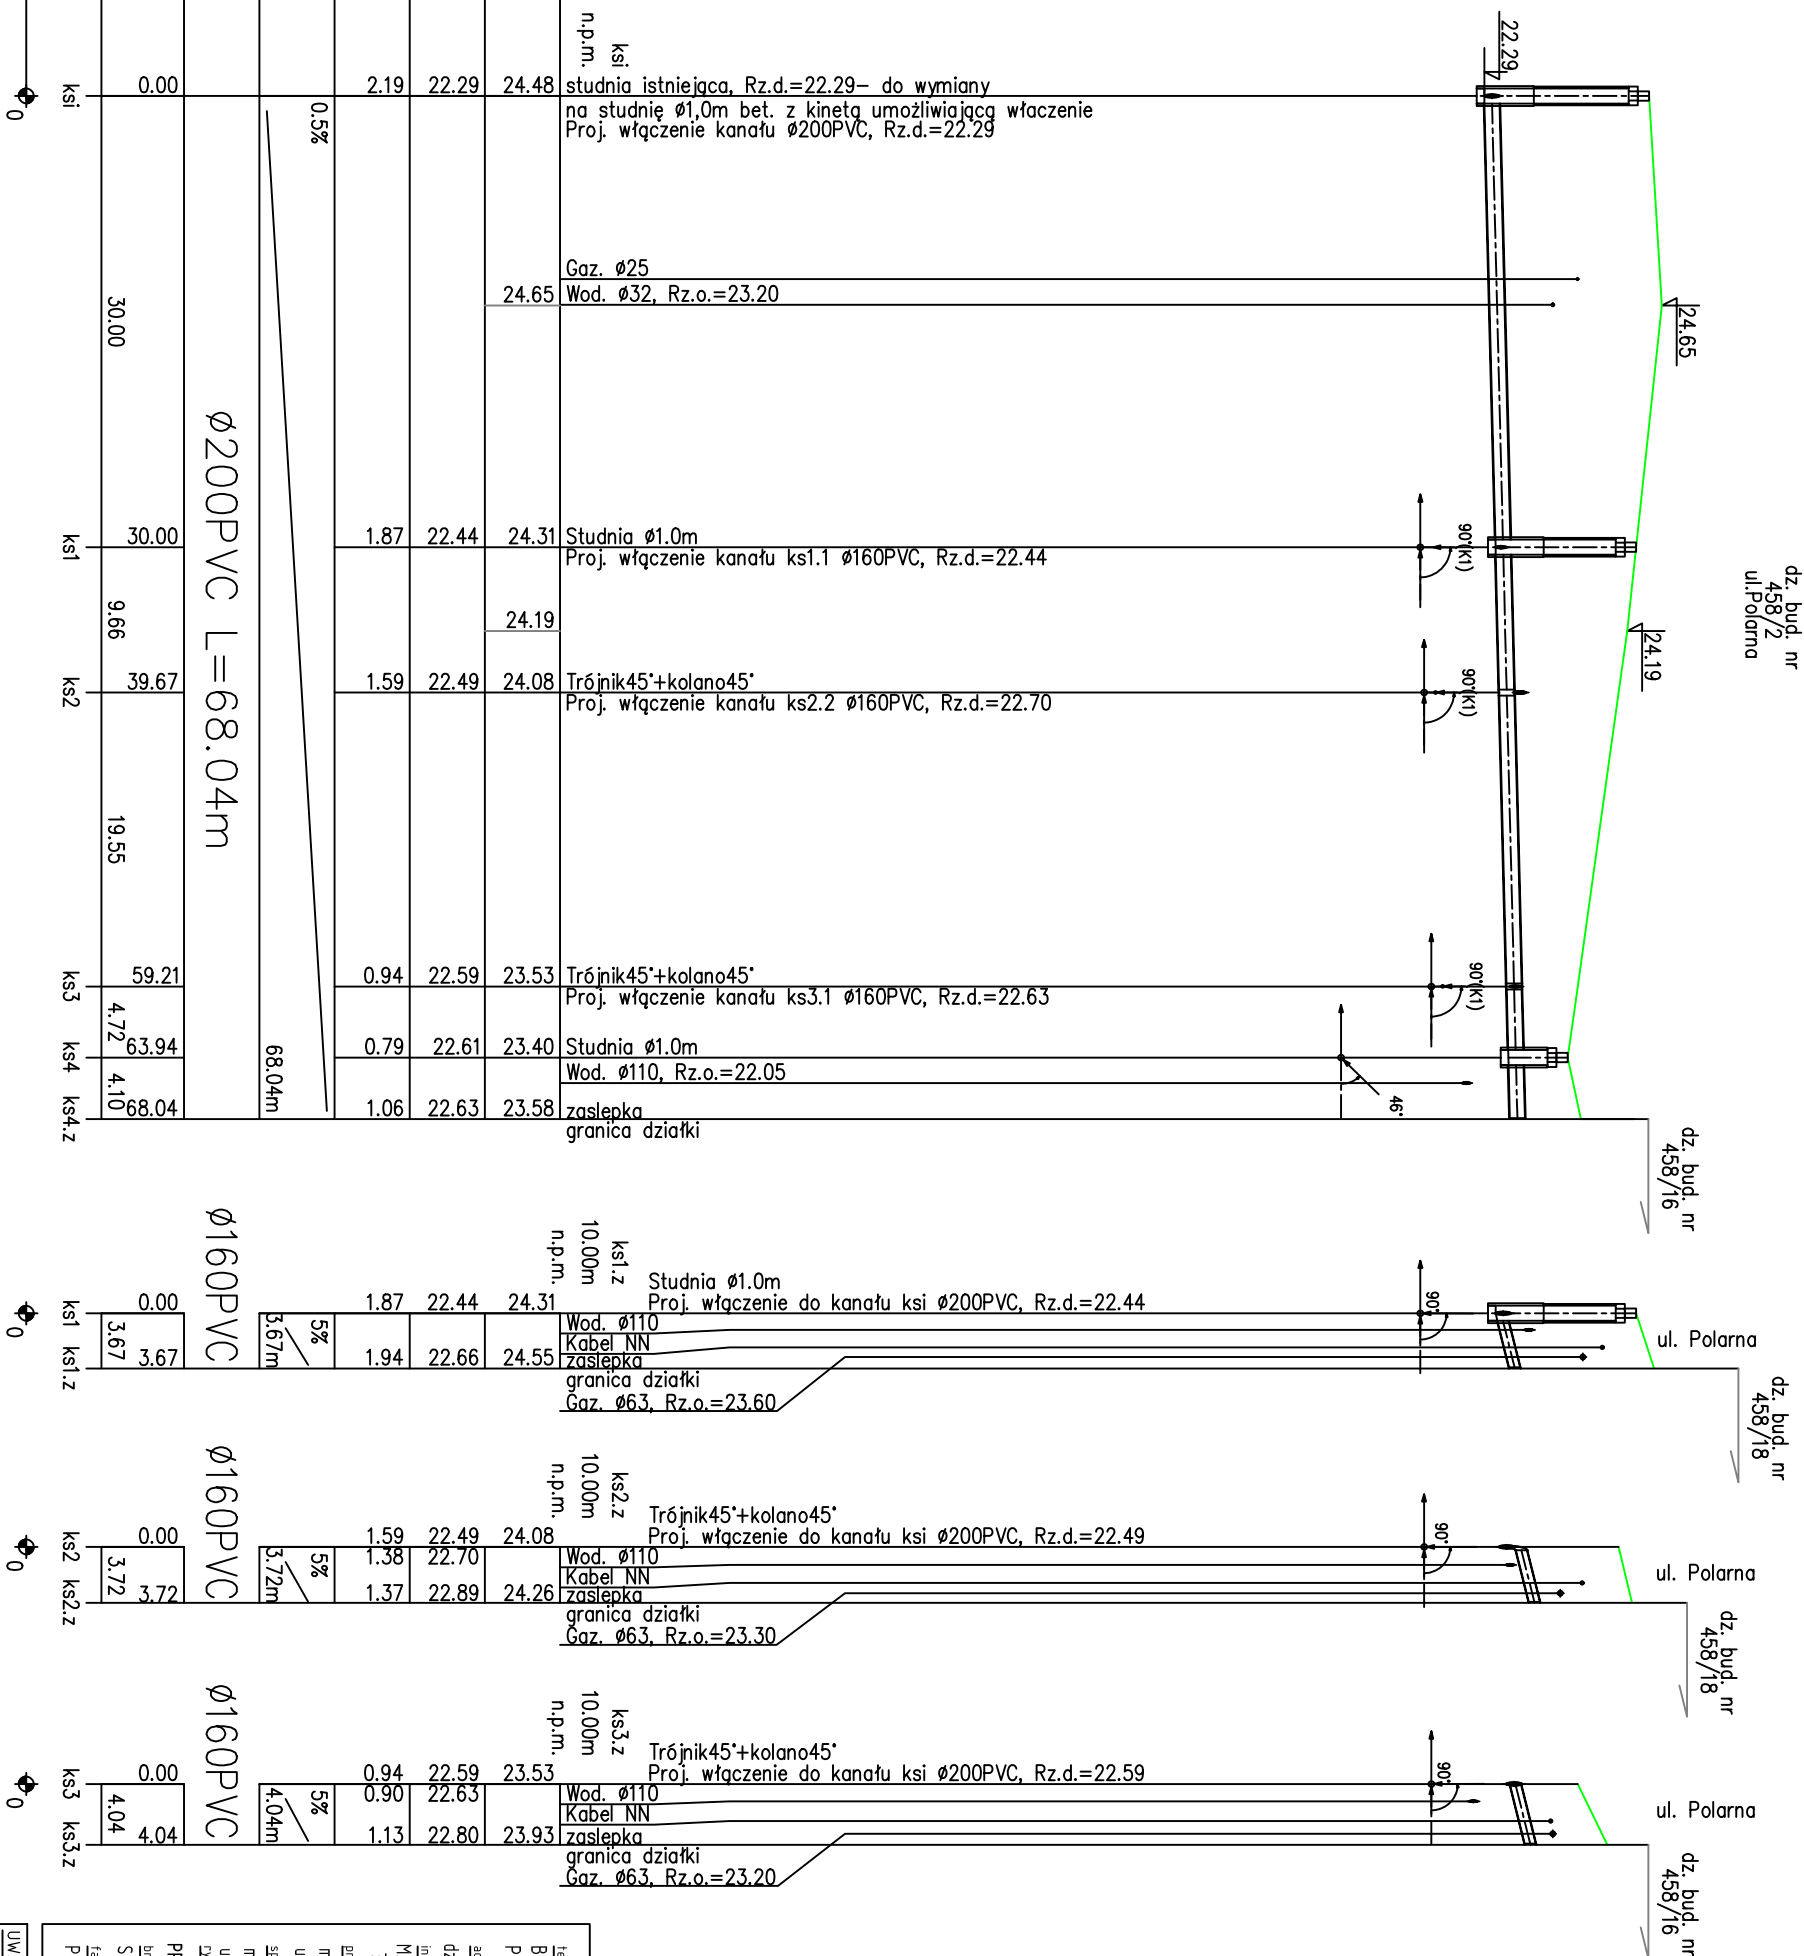


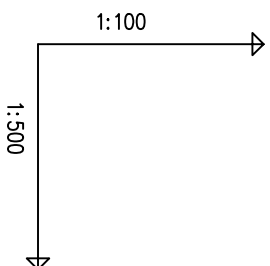

OZNACZENIE PROFILU: POZIOM PORÓWNAWCZY	10.00 m n.p.m.	Ksi na stud. Proj. w	Gaz. Ø2 Wod. Ø2	Studnia Proj. w	Trójnik4 Proj. w	Trójnik4 Proj. w	Studnia Wod. Ø2
RZĘDNA TERENU ISTN.	24.48		24.65	24.31	24.19	24.08	23.53
RZĘDNA DNA KANAKU	22.29			22.44		22.49	22.59
ZAGŁĘBIENIE DNA KANAKU	2.19			1.87		1.59	0.94
SPADKI, DŁUGOŚCI	0.5%						0.79
ŚREDNICA, MATERIAŁ							1.06
ODLEGŁOŚCI	0.00						
HEKTOMETRY	kst			kst	kst	kst	kst kst kst

[illegible]

Temat: BUDOWA SIECI KANALIZACJI SANITARNEJ WRAZ Z CZTEREMA PRZYLĄCZAMI WIAAGU UL. POLARNEJ	
adres inwestycji: dz.nr 458 /2, obręb 0017 Wołczkowo,	
inwestor: MABA GROUP Sp. z o. o. ul. Maciejkowa 33/2, 71-784 Szczecin	
projektował: mgr inż. Bartłomiej Jaskowski upr. nr ZAP/0084/PW05/10	
sprawdził: mgr inż. PIOTR SURDACKI upr. nr ZAP/0108/PW05/10	
Dłusznica.	
Profil:	nr rysunku:
branża:	skala:
SANITARNA	1:100/1500
Faza:	data:
P.B.	03.2019r.