




ZASADY I WARUNKI SYTUOWANIA OBIEKTÓW MAŁEJ ARCHITEKTURY, TABLIC REKLAMOWYCH I URZĄDZEŃ REKLAMOWYCH ORAZ OGRODZEŃ, ICH GABARYTÓW, STANDARDÓW JAKOŚCIOWYCH ORAZ MATERIAŁÓW BUDOWLANYCH Z JAKICH MOGĄ BYĆ WYKONANE - PODZIAŁ NA STREFY FUNKCJONALNO-PRZESTRZENNE

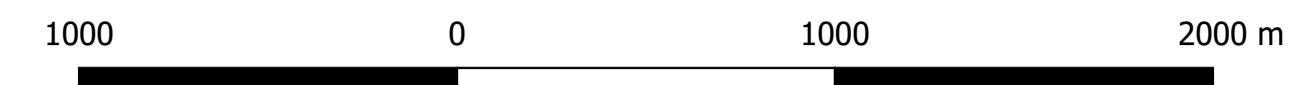

SKALA 1: 20000

Legenda

granica gminy

działki

budynki

tereny zamknięte

rezerwat przyrody "Świdwie"

Strefy funkcjonalno - przestrzenne

strefa A - Obszar przygranicznych usług komercyjnych i publicznych z miejscowością Lubieszyn

strefa B - Obszar zabudowy mieszkaniowej jednorodzinnej i wielorodzinnej oraz usług publicznych i komercyjnych z miejscowościami: Bezrzeczce, Mierzyn, Skarbmierzyce, częścią miejscowości Wólczkowo, częścią miejscowości Dobra i częścią miejscowości Dołuje

strefa C - Obszar terenów rolnych i leśnych, ekstensywnej zabudowy mieszkaniowej z uzupełniającymi usługami oraz usług turystyki i rekreacji z miejscowościami: Rzędziny, Łęgi, Grzepnica, Sławoszewo, Buk, Redlica, Kościno oraz częścią miejscowości Dobra i Dołuje

strefa D - Obszar ochrony krajobrazu i wartościowych zespołów ruralistycznych z miejscowościami: Wąwelnica, Stołec i częścią miejscowości Wólczkowo

