


MIEJSCOWY PLAN ZAGOSPODAROWANIA PRZESTRZENNEGO GMINY DOBRA W OBRĘBIE BEZRZECZE, OBEJMUJĄCY DZIAŁKI nr 66/42 i 66/110 SKALA 1:1000

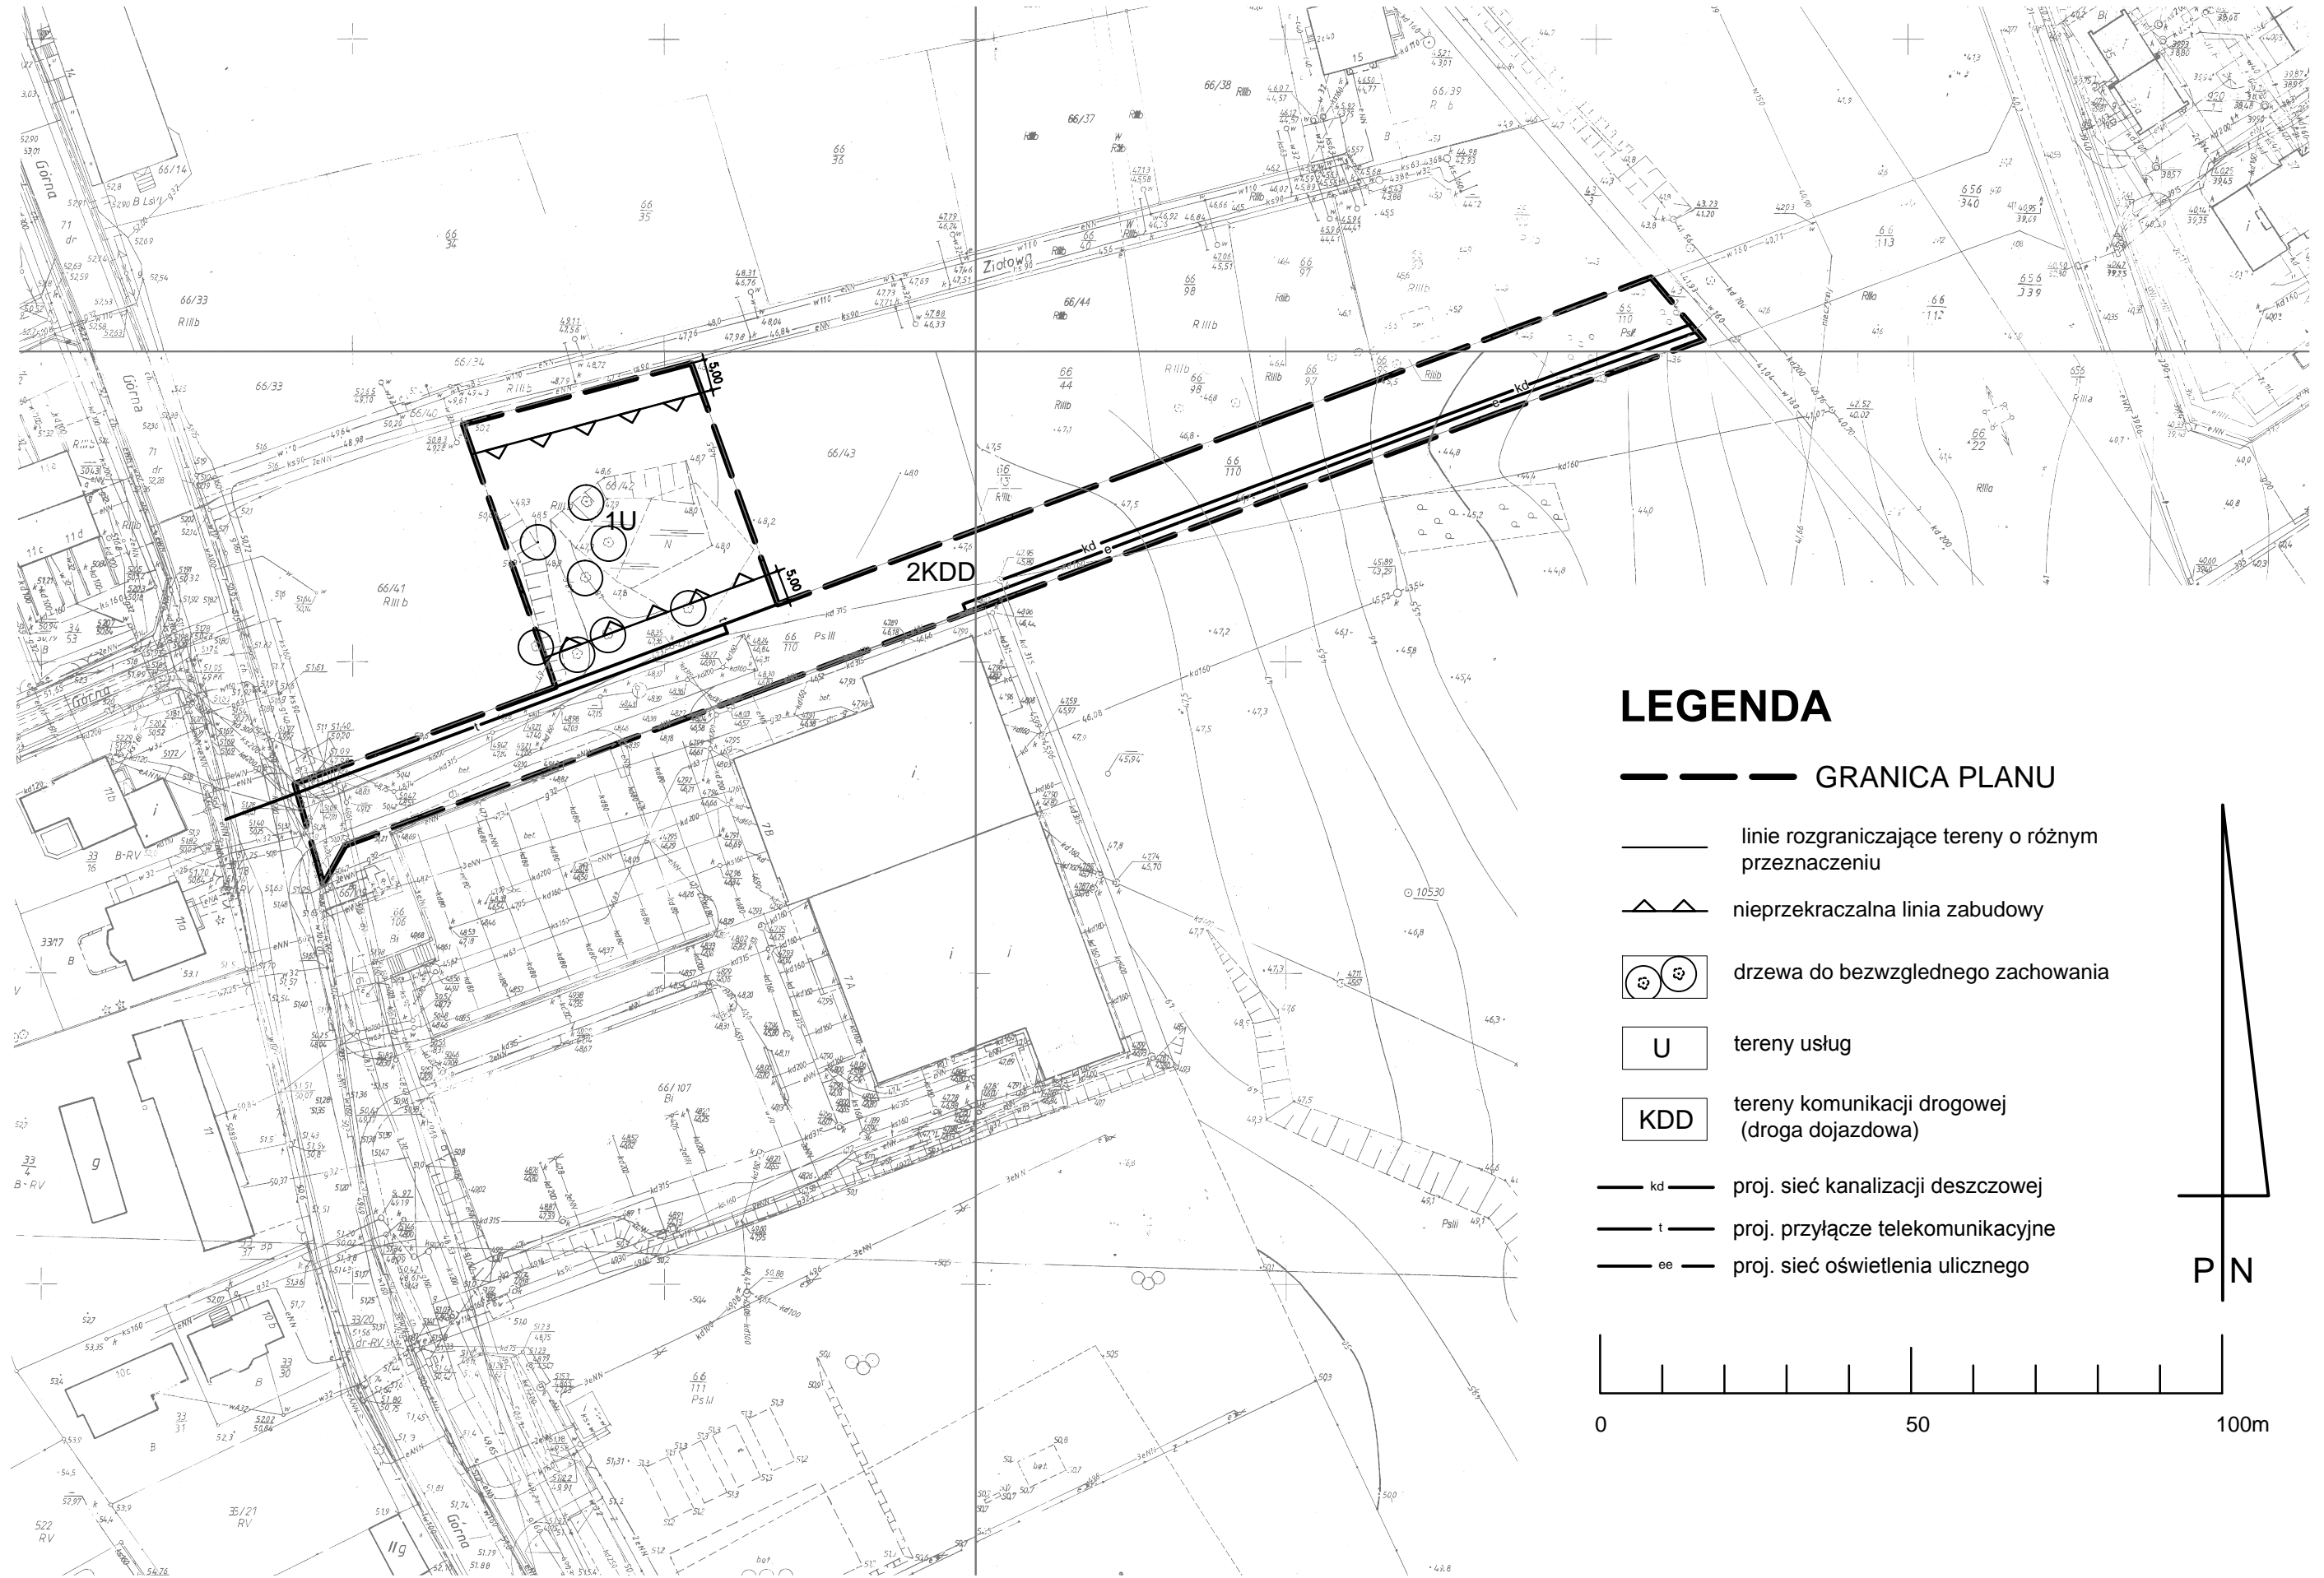

LEGENDA

——— GRANICA PLANU

——— linie rozgraniczające tereny o różnym przeznaczeniu

▲▲▲ nieprzekraczalna linia zabudowy

⊙ ⊙ drzewa do bezwzględego zachowania

U tereny usług

KDD tereny komunikacji drogowej (droga dojazdowa)

— kd — proj. sieć kanalizacji deszczowej

— t — proj. przyłącze telekomunikacyjne

— ee — proj. sieć oświetlenia ulicznego

PN

0 50 100m