
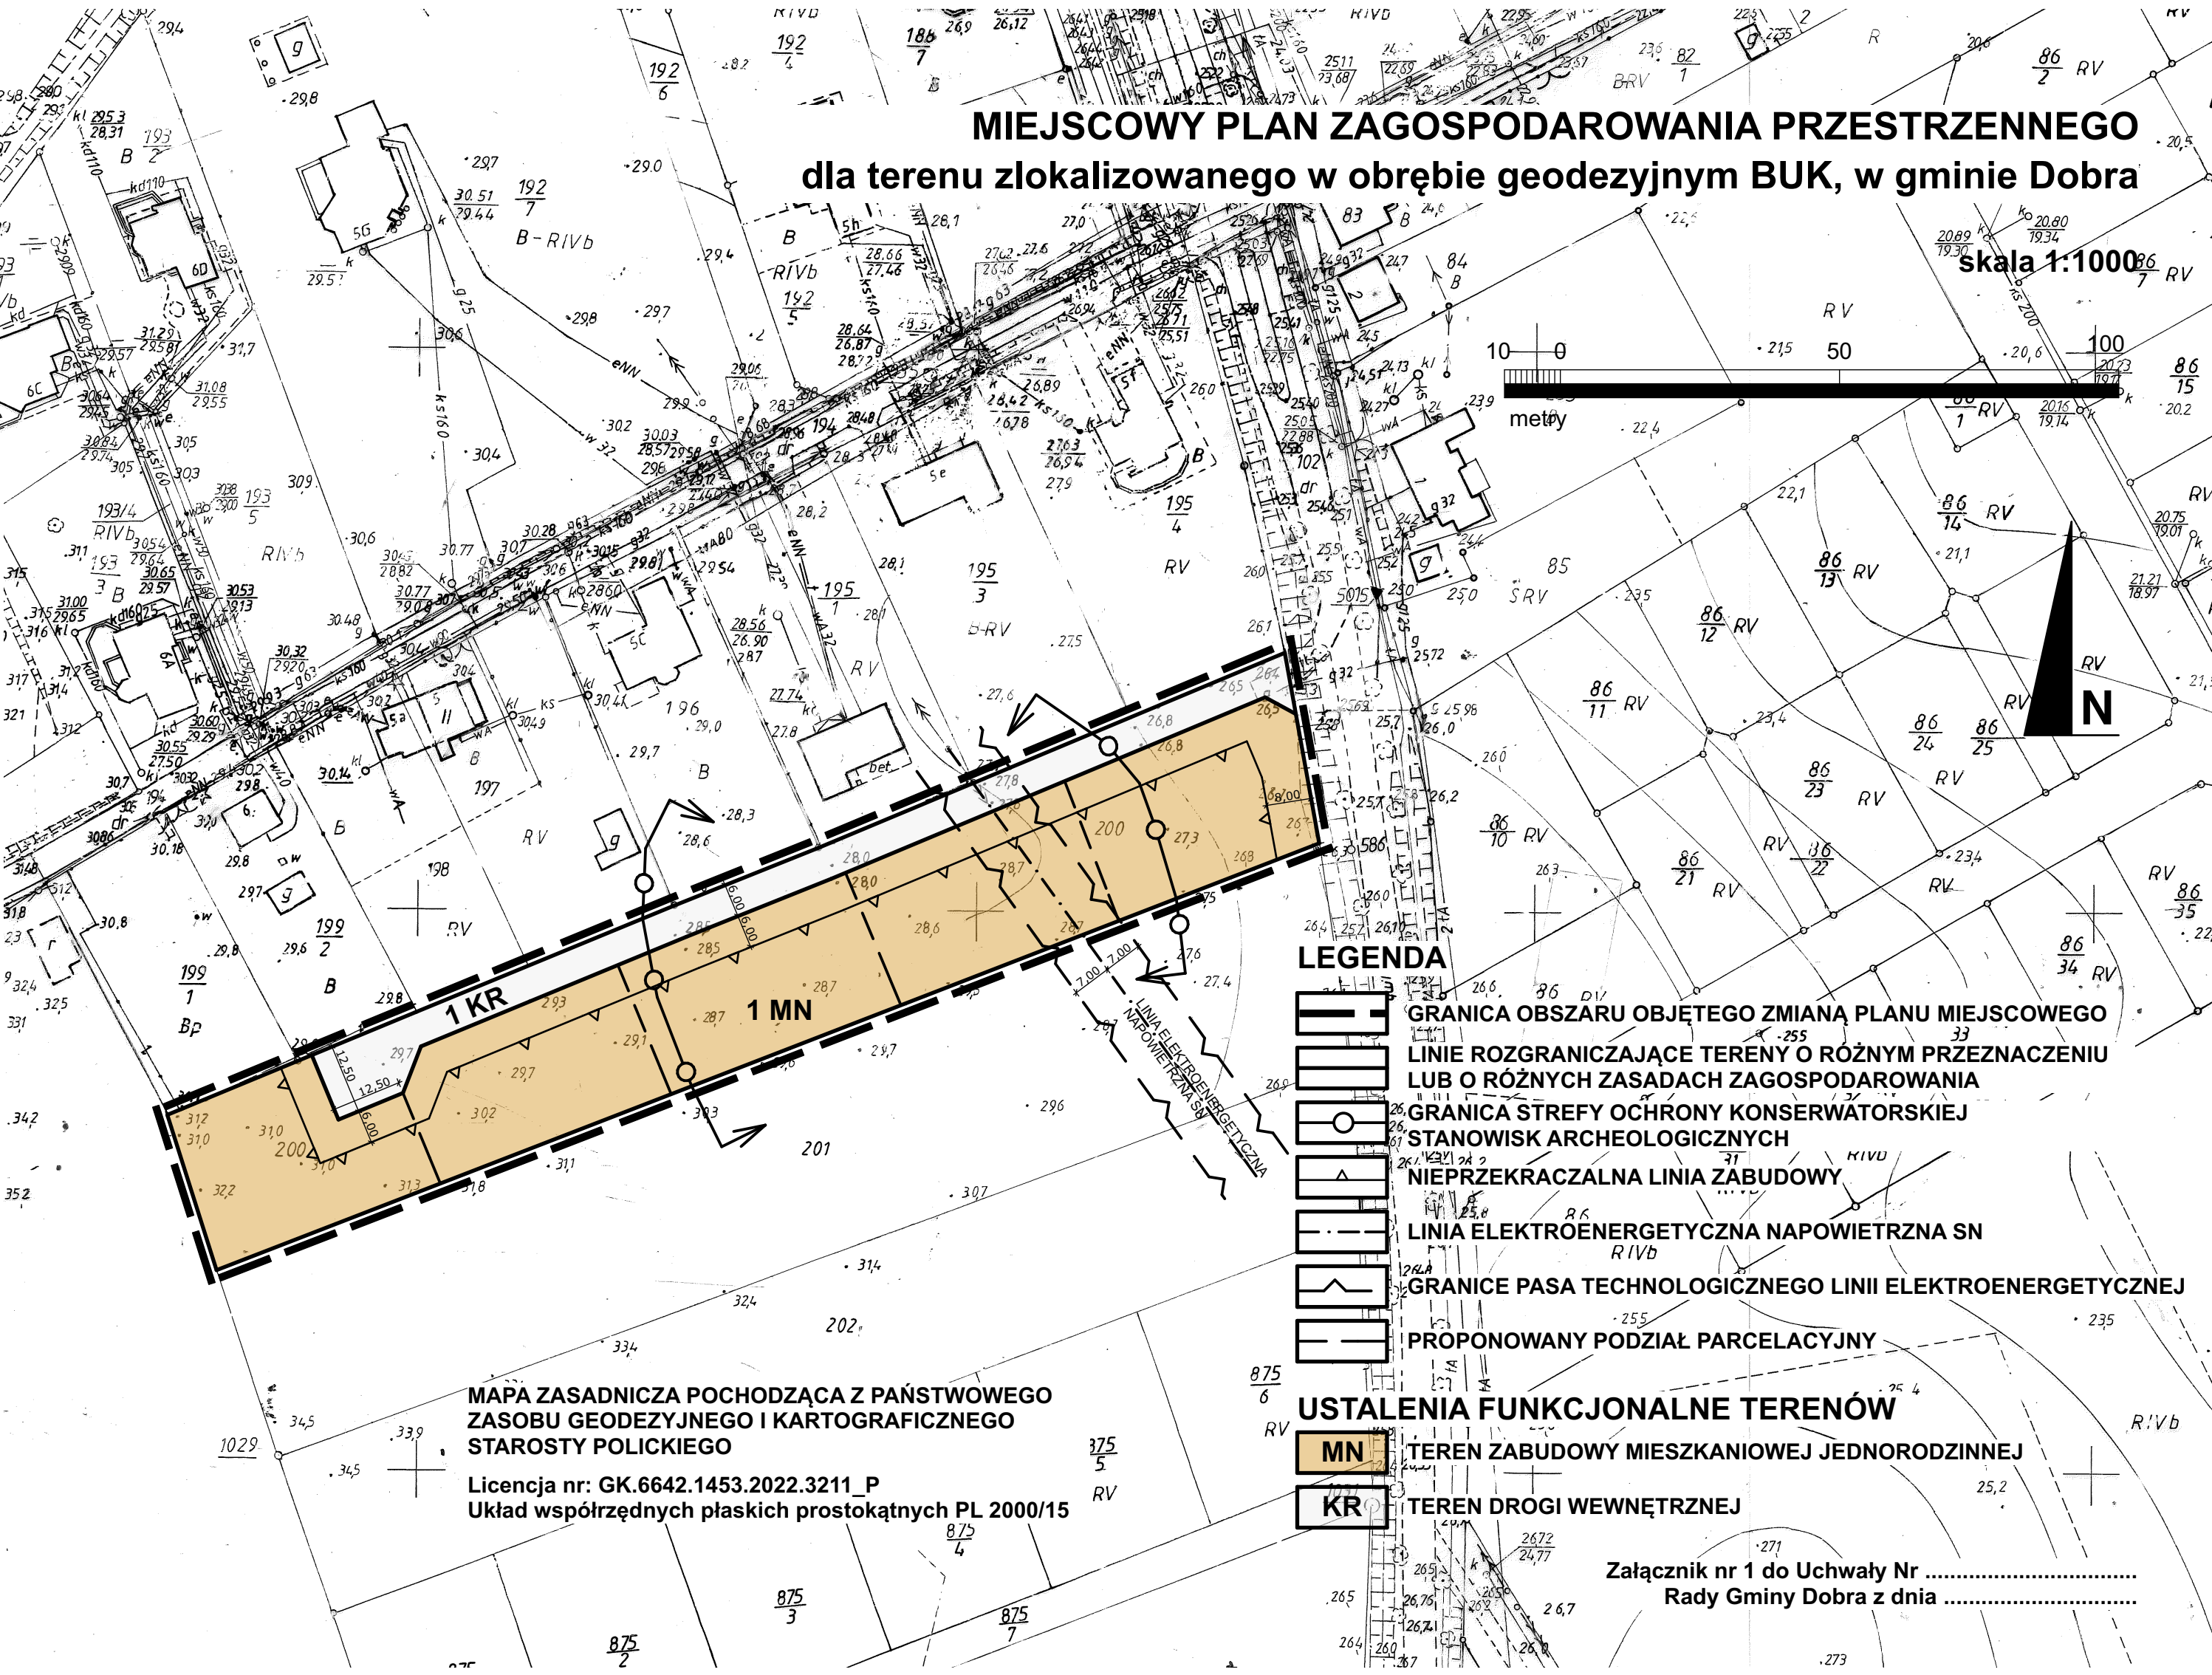
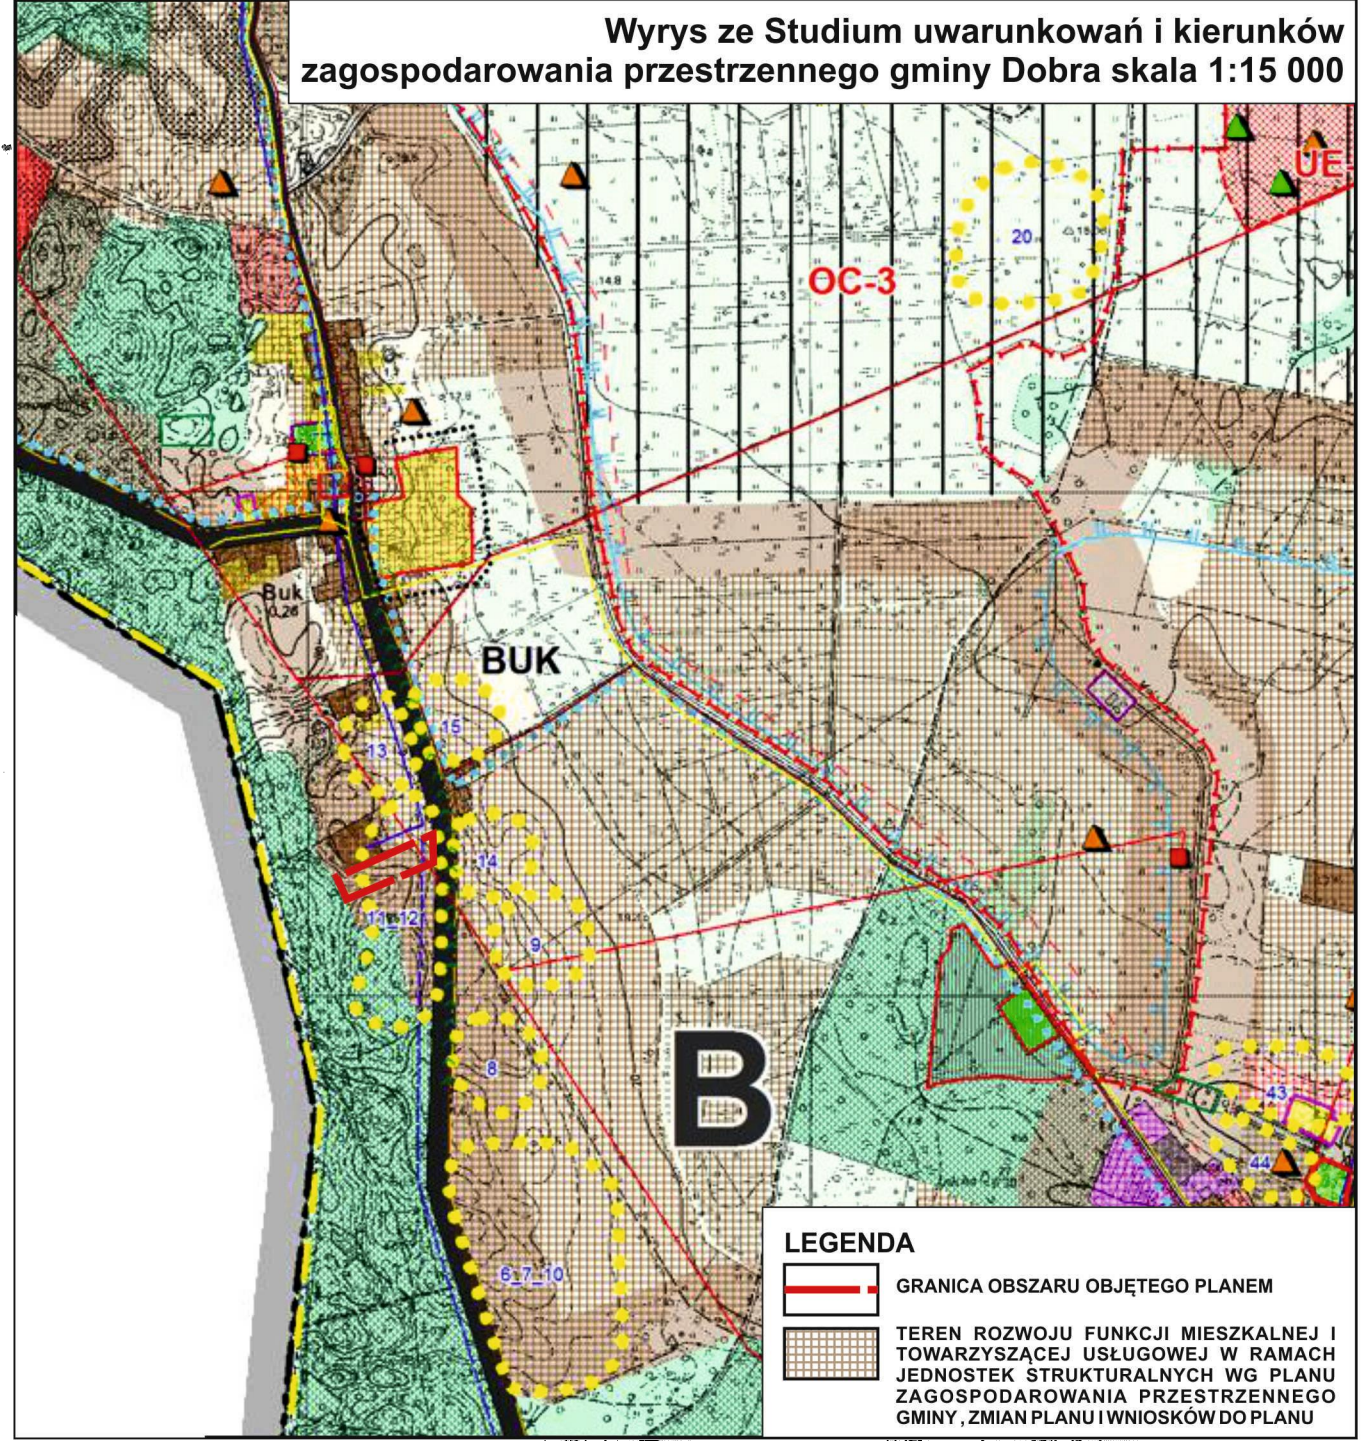


MIEJSCOWY PLAN ZAGOSPODAROWANIA PRZESTRZENNEGO dla terenu zlokalizowanego w obrębie geodezyjnym BUK, w gminie Dobra

skala 1:1000

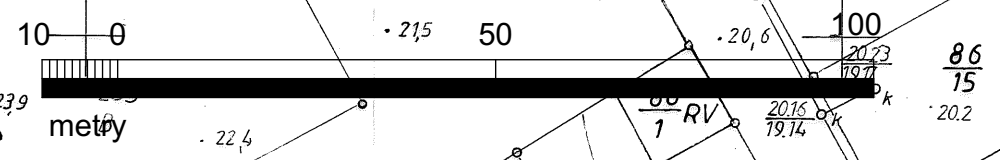

Załącznik nr 1 do Uchwały Nr
Rady Gminy Dobra z dnia