

**Uchwała Nr XX/ /2012**  
**Rady Gminy Dobra z dnia 28 grudnia 2012 r.**

**w sprawie wyrażenia zgody na ustanowienie służebności gruntowej przejazdu i przechodu.**

Na podstawie art. 18 ust.2 pkt. 9 lit. a ustawy z dnia 8 marca 1990 r. o samorządzie gminnym ( Dz. U. z 2001 r. Nr 142, poz. 1591, z 2002 r. Nr 23, poz. 220, Nr 62, poz. 558, Nr 113, poz. 984, Nr 153, poz. 1271, Nr 214, poz. 1806, z 2003 r. Nr 80, poz. 717 Nr 162, poz. 1568, z 2004 Nr 102, poz. 1055, Nr 116, poz. 1203, z 2005 r. Nr 172, poz. 1441, Nr 175, poz. 1457, z 2006, Nr 17., poz. 128, Nr 181, poz. 1337, z 2007r. Nr 48, poz. 327, Nr 138, poz. 974, Nr 173, poz. 1218 z 2008 r. Nr 180, poz. 1111, Nr 223, poz. 1458 z 2009 r. Nr 52, poz. 420, Nr 157, poz. 1241 z 2010 r., Nr 28 poz.142, Nr 28, poz. 146, Nr 40, poz. 230 i Nr 106, poz. 675 z 2011 r., Nr 21 poz. 113. Nr 117 poz. 679, Nr 134 poz.777, Nr 149, poz. 887, Nr 217, poz.1281, z 2012 r. poz. 567)

**Rada Gminy Dobra uchwala co następuje:**

§ 1. Wyraża się zgodę na ustanowienie odpłatnej służebności gruntowej przejazdu i przechodu na działce nr 10/6 położonej w Dobrej stanowiącej własność Gminy Dobra na rzecz każdego właściciela działki nr 9/5 stanowiącej własność osób prywatnych /zgodnie z załącznikiem graficznym /.


§ 2. Wykonanie uchwały powierza się Wójtowi Gminy Dobra.

§ 3. Uchwała wchodzi w życie z dniem podjęcia.

*M. Miller*

woj. zachodniopomorskie  
powiat policki  
gmina Dobra  
Dobr. Dobra dz. 10/6  
"GEODEZJA"  
Paweł Zamkiewicz  
72-003 Dobra, ul. Łażurowa 19  
tel./fax 452-81-53, 603 762247  
NIP 845-143-39-75

SKALA 1:500

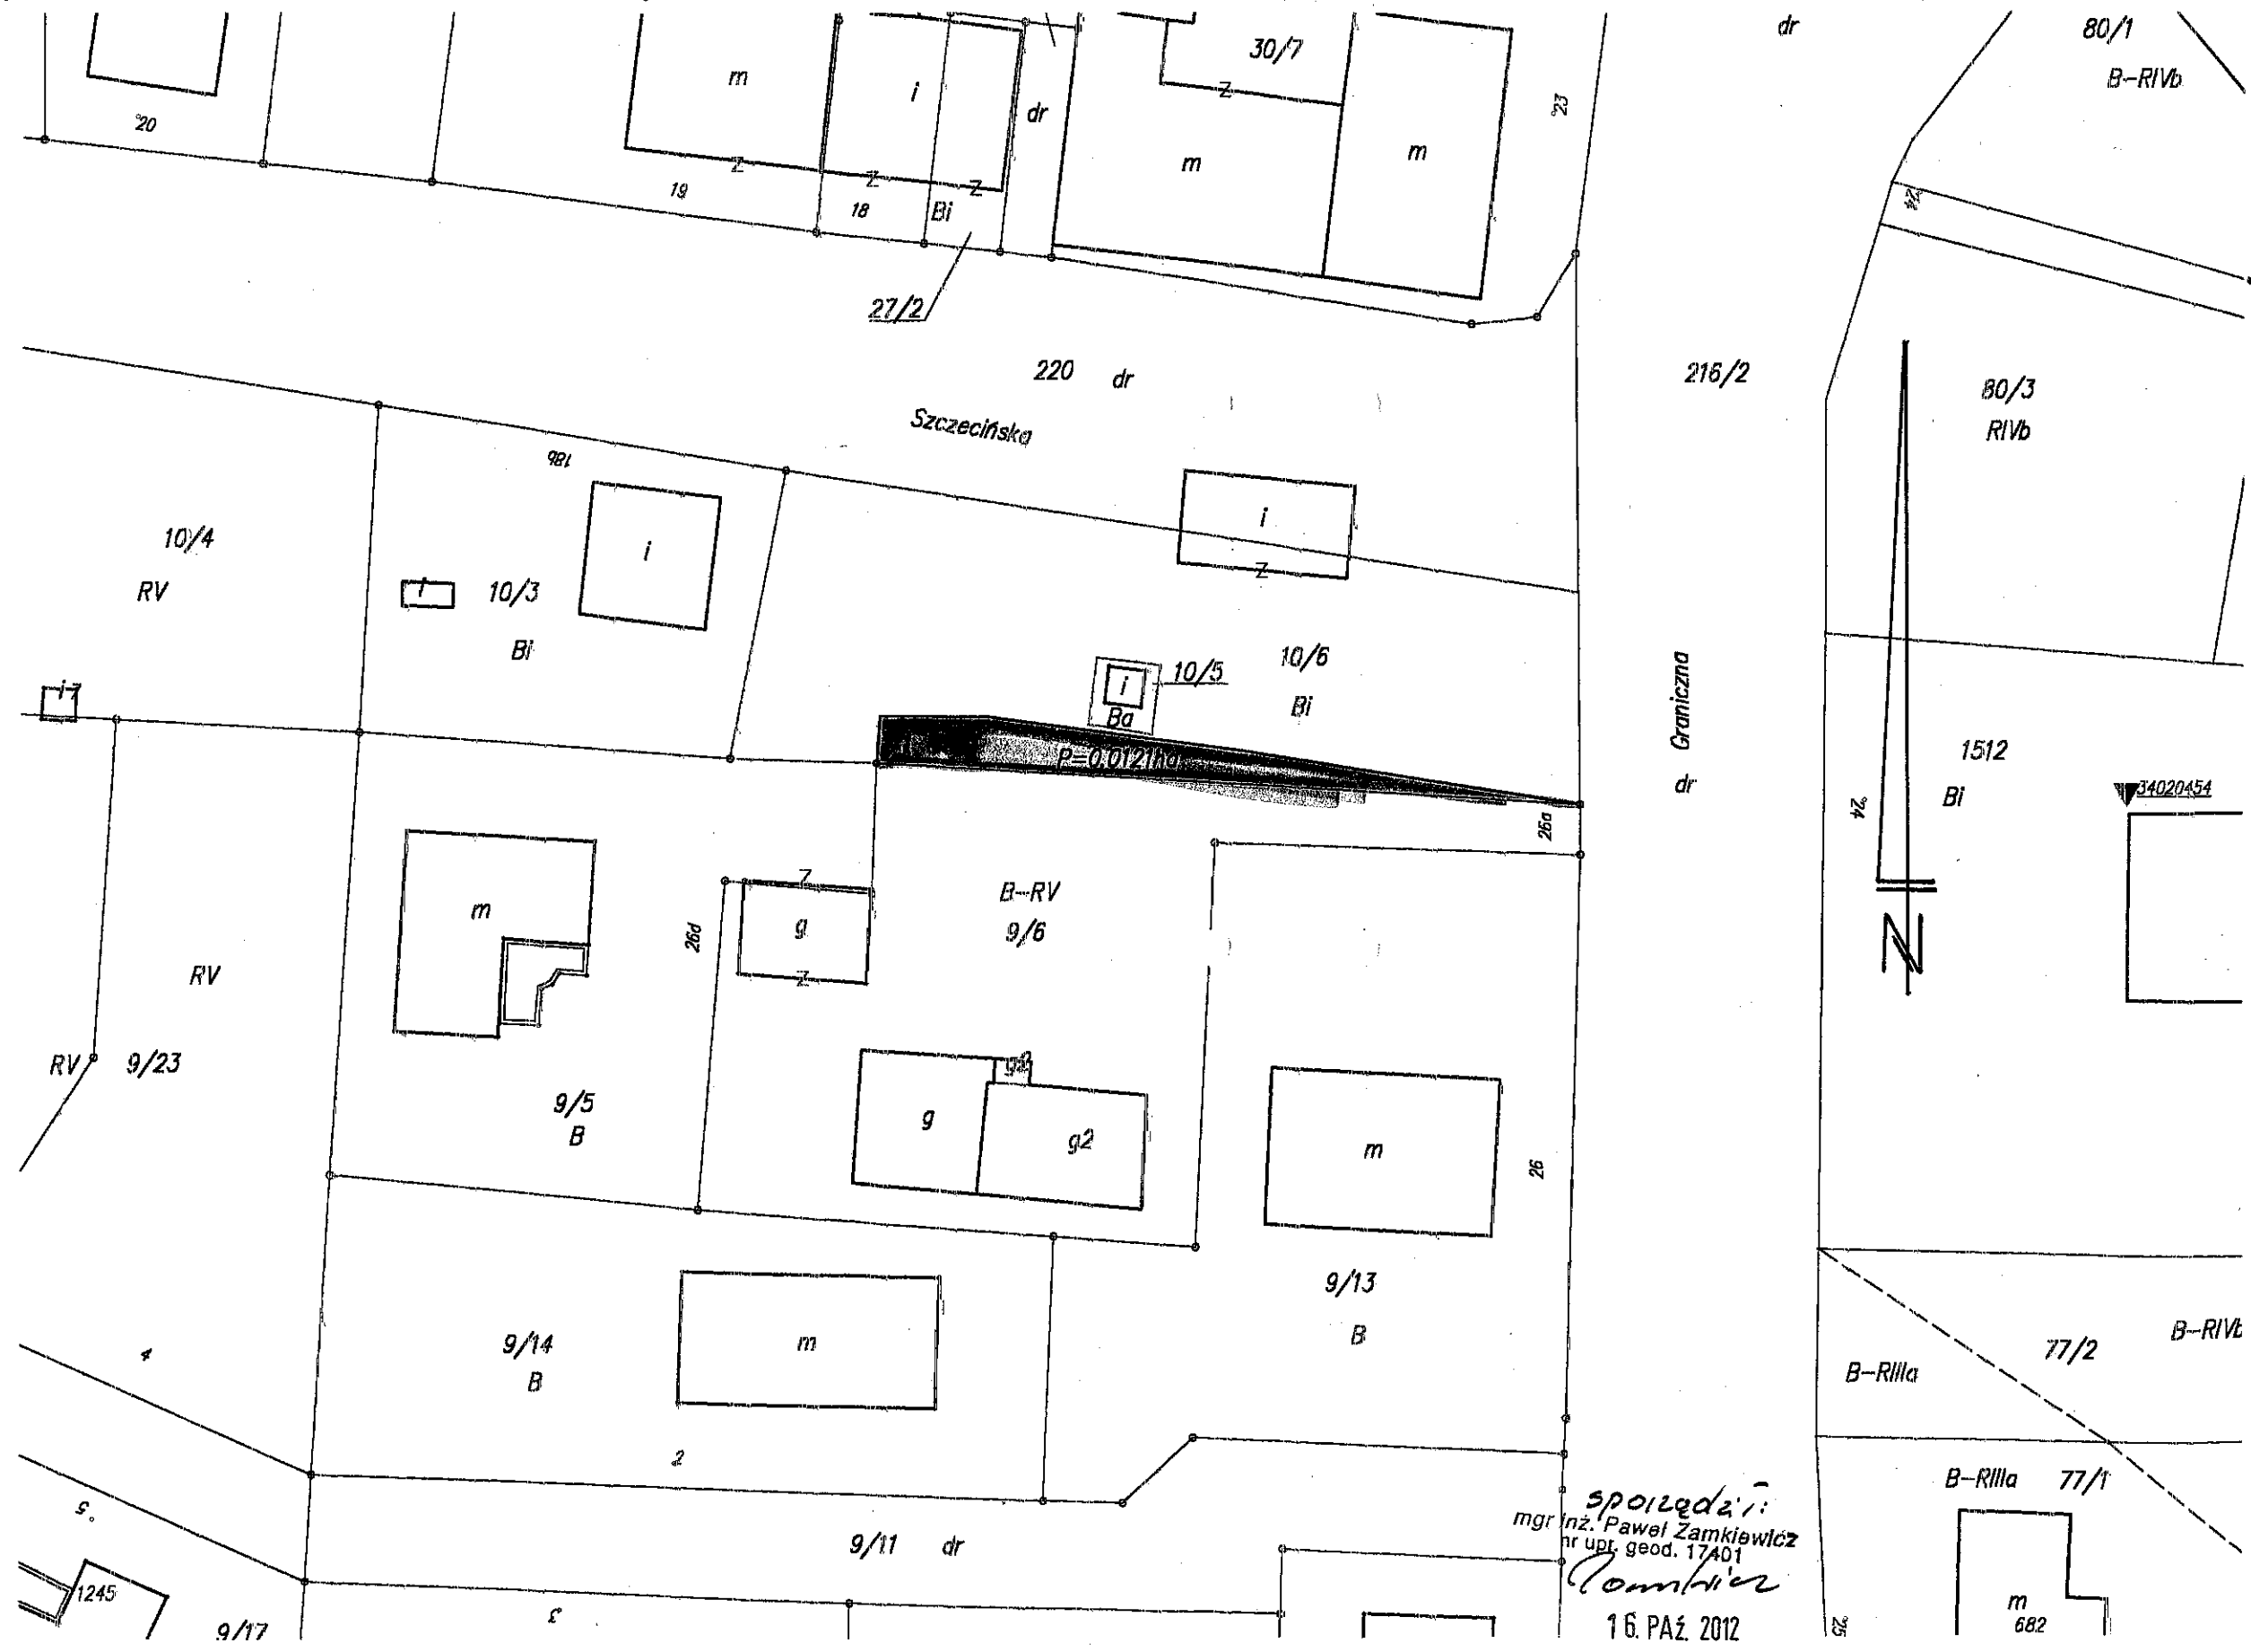

mgr inż. Paweł Zamkiewicz  
nr upr. geod. 17A01  
16. PAŹ. 2012