

Projekt

**UCHWAŁA NR XXXVI/ /2014  
RADY GMINY DOBRA**

z dnia 30 października 2014 r.

**w sprawie częściowego powierzenia Gminie Dobra realizacji zadania własnego w zakresie  
zbiorowego zaopatrzenia w wodę**

Na podstawie art. 18 ust. 2 pkt 4 ustawy z dnia 8 marca 1990 r. o samorządzie gminnym (tj. Dz. U. 2013 r., poz. 594, zm. poz. 645 i 1318, Dz. U. z 2014r. poz. 379 oraz 1072) uchwała się, co następuje:

§ 1. Rada Gminy Dobra wyraża zgodę na częściowe prowadzenie przez Gminę Dobra zadań z zakresu zbiorowego zaopatrzenia w wodę z wykorzystaniem urządzeń wodociągowych stanowiących własność Gminy Dobra, na obszarze Gminy Miasta Szczecin.

§ 2. Rada Gminy upoważnia Wójta Gminy Dobra do zawarcia porozumienia międzygminnego pomiędzy Gminą Dobra a Gminą Miastem Szczecin w zakresie częściowego przejęcia przez Gminę Dobra zadań z zakresu zbiorowego zaopatrzenia w wodę na obszarze Gminy Miasta Szczecin z wykorzystaniem urządzeń wodociągowych stanowiących własność Gminy Dobra.

§ 3. Treść porozumienia stanowi załącznik do niniejszej uchwały.

§ 4. Wykonanie uchwały powierza się Wójtowi Gminy Dobra.

§ 5. Porozumienie podlega publikacji w dzienniku urzędowym województwa zachodniopomorskiego.

§ 6. Uchwała wchodzi w życie z dniem podjęcia.

Przewodniczący Rady  
Gminy

**mgr Bartłomiej Miluch**

Załącznik Nr 1 do Uchwały Nr XXXVI/ /2014  
Rady Gminy Dobra  
z dnia 30 października 2014 r.

**Porozumienie międzygminne  
w sprawie częściowego powierzenia Gminie Dobra realizacji zadania własnego w zakresie  
zbiorowego zaopatrzenia w wodę  
zawarte w dniu ..... 2014 r.**

pomiędzy Gminą Dobra z siedzibą w Dobrej k/Szczecina przy ulicy Szczecińskiej 16 a, reprezentowaną przez: Panią Wójt Gminy Dobra –Teresę Dera a Gminą Miasto Szczecin reprezentowaną przez Prezydenta Miasta Szczecina Pana Piotra Krzystka

Na podstawie:

- 1) art. 18 ust. 2 pkt 12 oraz art. 74 ustawy z dnia 8 marca 1990 r. o samorządzie gminnym (Dz. U. z 2013 r., poz. 594, zm. poz. 645 i 1318, Dz U z 2014 r. poz. 379 oraz 1072),
- 2) art. 3 ust. 1 i 2 ustawy z dnia 7 czerwca 2001 r. o zbiorowym zaopatrzeniu w wodę i zbiorowym odprowadzaniu ścieków (Dz. U. z 2006 r. Nr 123, poz. 858 ze zm.),
- 3) Uchwały Nr ...../.....2014 Rady Gminy Miasta Szczecina w sprawie częściowego powierzenia prowadzenia zadań własnych z zakresu zbiorowego zaopatrzenia w wodę do prowadzenia przez Gminę Dobra.
- 4) Uchwały Nr...../.....2014 Rady Gminy Dobra w sprawie przejęcia do wykonania przez Gminę Dobra częściowego zadania z zakresu własności Miasta Szczecin tj. zbiorowego zaopatrzenia w wodę. porozumiewające się strony ustalają co następuje:

**§ 1.** Miasto Szczecin powierza, a Gmina Dobra przyjmuje częściowy obowiązek prowadzenia zadań własnych Miasta Szczecin z zakresu zbiorowego zaopatrzenia w wodę.

**§ 2. 1.** Zadania o których mowa w §1 polegają na realizacji obowiązków i praw określonych w ustawie o zbiorowym zaopatrzeniu w wodę i zbiorowym odprowadzaniu ścieków (Dz. U. z 2006 r. Nr 123, poz.858 ze zm.), przepisach wykonawczych do tej ustawy oraz innych obowiązujących aktach prawnych, będą realizowane przez Gminę Dobra przy wykorzystaniu urządzeń własnych.

2. Miasto Szczecin nadal będzie realizowało tą część zadań własnych, których przedmiotem jest ustalenie kierunków rozwoju, budowa i rozbudowa urządzeń oraz opracowywanie wieloletnich planów rozwoju i modernizacji tych urządzeń na terenie Miasta Szczecin.

**§ 3.** Miasto Szczecin przyjmuje do wiadomości i wyraża na to zgodę, aby Gmina Dobra zadania wymienione w § 1 pkt 1 i § 2 pkt 1 wykonywała poprzez eksploatatora gminnych sieci Wodociągi Zachodniopomorskie Sp. z o.o. z siedzibą w Goleniowie przy ulicy I Bryg. Leg. 8-10, 72-100 Goleniów.

**§ 4.** Do zadań Gminy Dobra działającej poprzez eksploatatora – Wodociągi Zachodniopomorskie Sp. z o.o. na mocy niniejszego Porozumienia należały będą wymienione poniżej czynności, związane z wykonywaniem zadań w zakresie zbiorowego zaopatrzenia w wodę na obszarze Miasta Szczecin w zakresie terytorialnym uwidocznionym na załączonej mapie, stanowiącej Załącznik Nr 1 do Porozumienia :

- a) administrowanie, bieżące utrzymanie i eksploatacja urządzeń stanowiących własność Gminy Dobra,
- b) zapewnienia ciągłej dostawy wody,

- c) niezwłoczne usuwanie awarii urządzeń wodociągowych,
- d) wydawanie warunków na podłączenie się nowych odbiorców do sieci wodociągowej,
- e) wydawanie dokumentów określających warunki przyłączenia się nowych odbiorców do sieci wodociągowej,
- f) sprawowanie bieżącej kontroli nowych odbiorców wody i nowych dostawców ścieków celem ustalenia momentu rozpoczęcia poboru wody,
- g) dokonywanie regularnych odczytów wodomierzy,
- h) udział w przeglądach i odbiorach końcowych nowych połączeń,
- i) utrzymanie w należyтым stanie urządzeń oraz wykonywanie ich remontów i napraw, jak również przywrócenie terenu do stanu poprzedniego,
- j) zawieranie umów z odbiorcami wody oraz prowadzenie ich rozliczenia w myśl stosownych postanowień Regulaminu,
- k) prowadzenie ewidencji zawierającej informacje o ilości i jakości sprzedanej wody,
- l) uczestniczenie oraz składanie wyjaśnień podczas kontroli urządzeń wodociągowych przeprowadzonych przez upoważnione do tego organy

**§ 5.** W zakresie obowiązywania niniejszego porozumienia dostawa wody i odbiór ścieków w na terenie Miasta Szczecina będzie odbywać się zgodnie z regulaminem dostarczania wody obowiązującym na terenie Gminy Dobra, przyjętym przez Radę Gminy Dobra uchwałą Nr XXIX/393/05 w dniu 29.12.2005r..

**§ 6.** W zakresie obowiązywania niniejszego porozumienia, na terenie Miasta Szczecin będą obowiązywały ceny i stawki opłat ustalone przez Radę Gminy Dobra, zgodnie z art. 24 Ustawy o zbiorowym zaopatrzeniu w wodę i zbiorowym odprowadzaniu ścieków.

**§ 7.** W zakresie obowiązywania niniejszego porozumienia taryfy na zbiorowe zaopatrzenie w wodę w części Miasta Szczecina (w części ul. Łukasieńskiego) będą uchwalane przez Gminę Dobra w trybie i na zasadach określonych w przepisach ustawy o zbiorowym zaopatrzeniu w wodę i zbiorowym odprowadzaniu ścieków.

**§ 8. 1.** Odstąpienie Stron od Porozumienia następuje na podstawie uchwały właściwej Rady.

2. Oświadczenie organu wykonawczego Strony o odstąpieniu od Porozumienia powinno zostać złożone po podjęciu uchwały, której mowa w ust. 1 w terminie jednego roku.

3. Strony mogą uzgodnić inne warunki rozwiązania Porozumienia Międzygminnego.

**§ 9.** Porozumienie zawarte jest na czas nieokreślony.

**§ 10.** Wszelkie zmiany i uzupełnienia niniejszego Porozumienia wymagają formy przewidzianej dla jego zawarcia.

**§ 11.** Porozumienie wchodzi w życie z dniem jego podpisania i podlega ogłoszeniu w dzienniku Urzędowym Województwa Zachodniopomorskiego zgodnie z art. 13 pkt. 6 lit. a ustawy z dnia 20 lipca 2000 r. o ogłaszaniu aktów normatywnych.

**§ 12.** Porozumienie sporządzono w 2 jednobrzmiących egzemplarzach, po 1 egz. dla każdej ze stron.  
Załączniki:

1. Załącznik nr 1- Mapy – zakresu terytorialnego Porozumienia Międzygminnego.

Prezydent Miasta Szczecin

Wójt Gminy Dobra

**mgr Piotr Krzystek**

**Teresa Dera**

**ZLOKALIZOWANEJ W UL. ŁUKASIŃSKIEGO  
(DZIAŁKI NR : 2 DR, 5 DR Z OBRĘBU 47 POGODN**


**ARKUSZ NR 2**

Investor: NEPTUN DEVELOPER SPÓŁKA Z O.O. UL. OGIŃSKIE  
Projekt budowlany: OSIEDLA 18 BUDYNKÓW MIESZKALNYCH -  
„SIEĆ WODOCIĄGOWA I KANALIZACYJNA (DLA 18 BUDYNKÓW JEDNORODZINNYCH N. OD 15/1 DO 15/19 W BEZRZECZU GMINA DO


Adres: BEZRZECZE, GMINA DOBRA, POWIAT POLICKI, DZIAŁEK  
Pozwolenie na budowę Urzędu Miejskiego w Szczecinie  
- decyzja nr 828/2009 z dnia 15.06.2009r. znai  
UNP:25021/WU/IA/1/09

Autor projektu: NEPTUN DEVELOPER Sp. z o.o. BIURO PROJEKT  
Warzymice 78, 72-500 Przecław  
- mgr inż. Grzegorz Kocman upr. Bud. 77/Sz/2  
Uzgodnienia ZUDP nr 1186/2008 w Szczecinie z dnia 01.04.2009  
Stwierdzam zgodność ułożenia sieci wodociągowej z projektem

**INWENTARYZACJE POWYKONAWCZĄ SIECI WODOC  
ROBOTY GEODEZYJNEJ KERG. 1856/2009.**

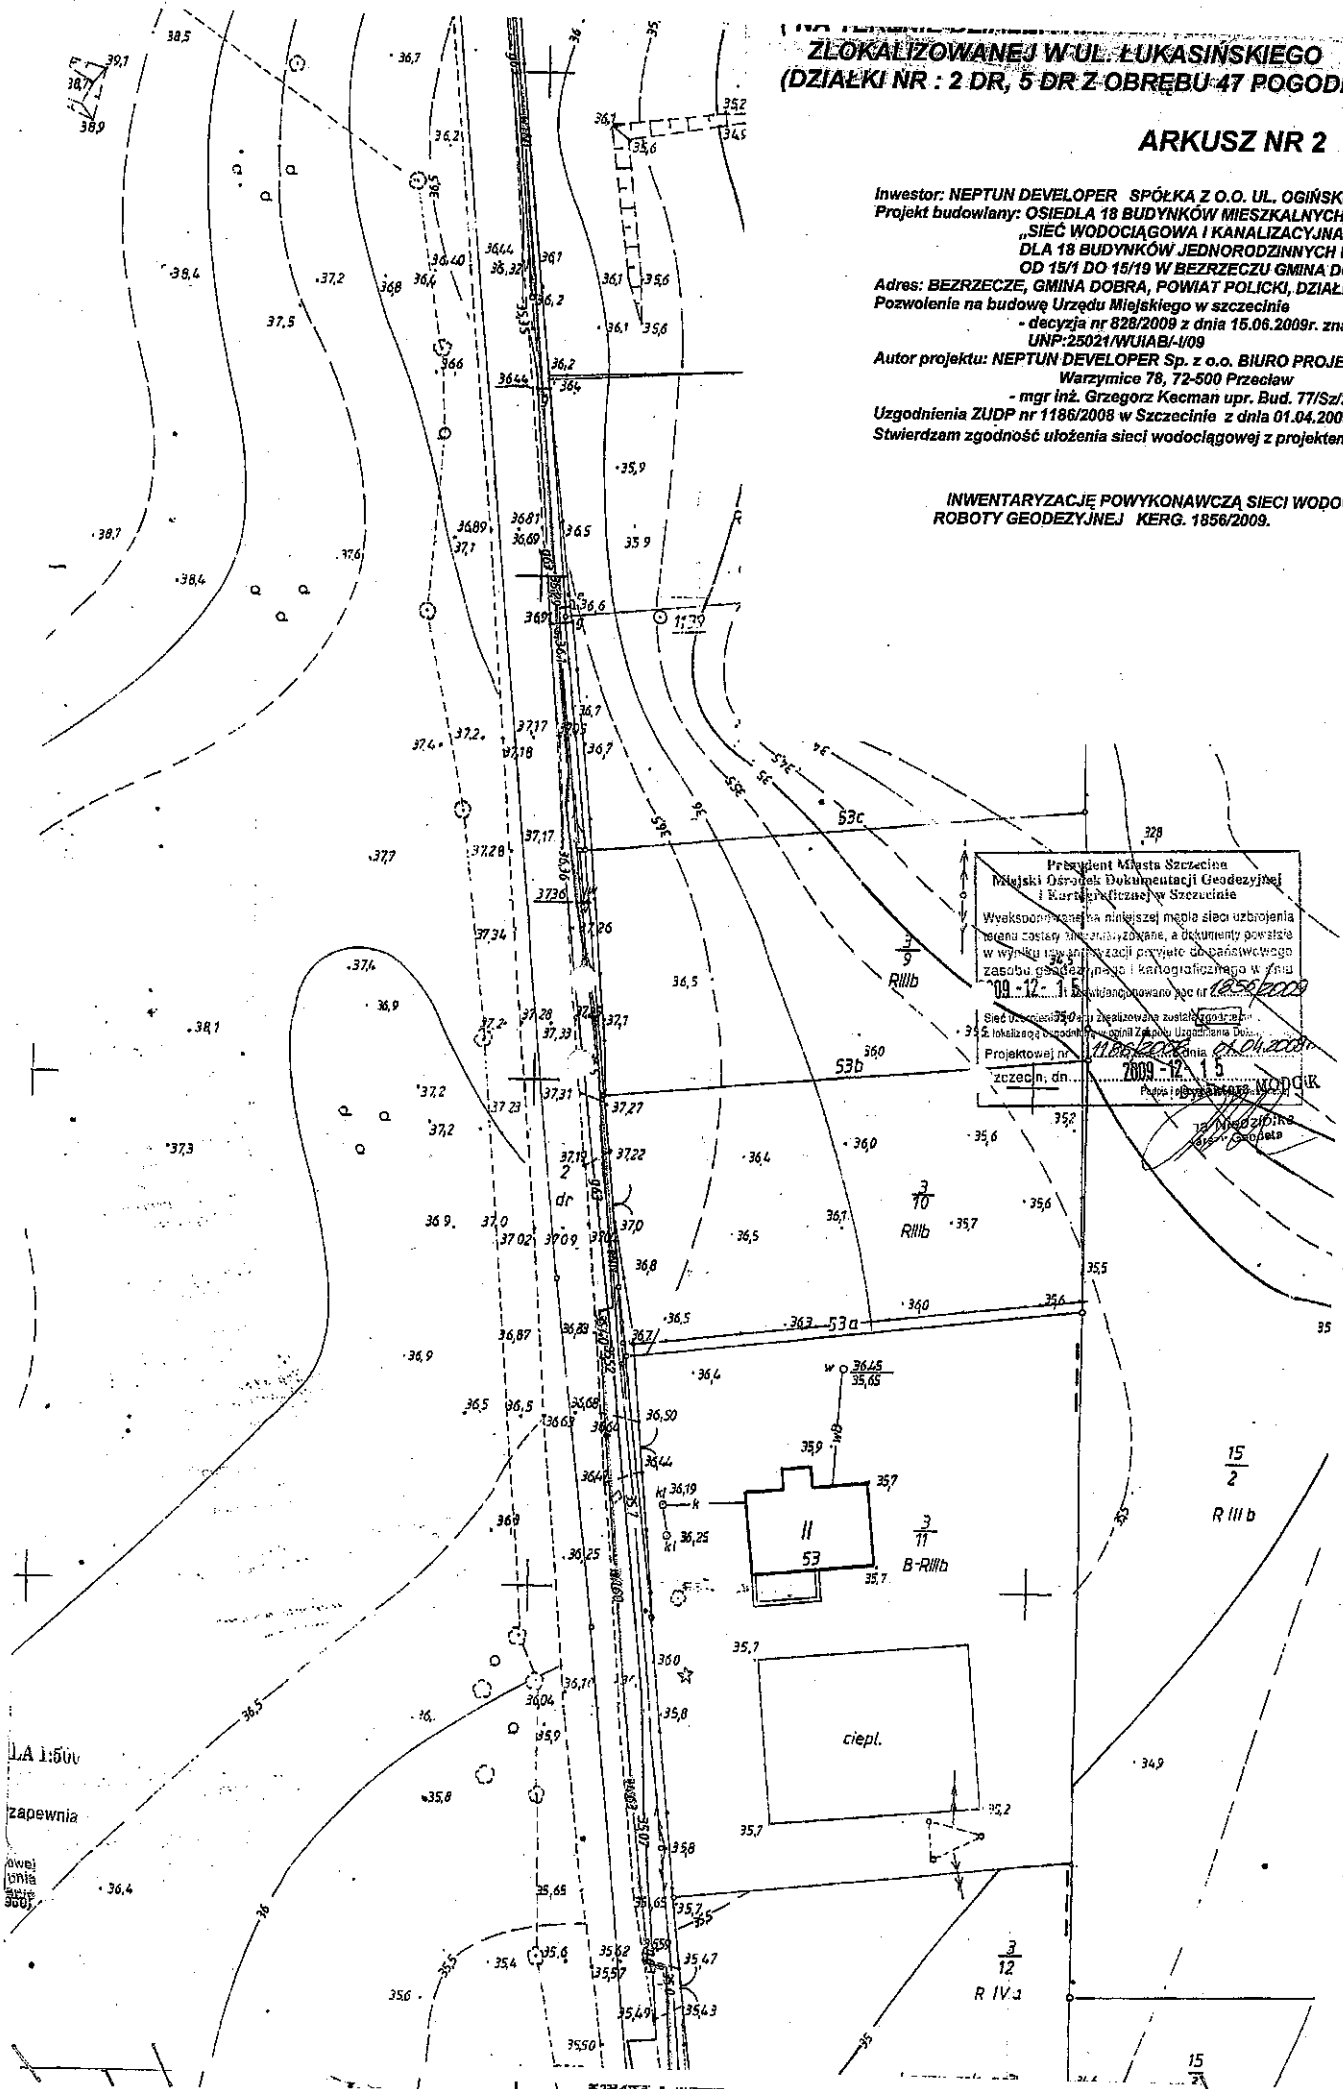

Prezydent Miasta Szczecina  
Miejski Ośrodek Dokumentacji Geodezyjnej  
& Kartograficznej w Szczecinie  
Wykonano w oparciu o niniejszą mapę sieci uzbrojenia  
terenu części terenów przydziału, a dokument powstał  
w wyniku jego aktualizacji powiatu Geodezyjnego  
z zasobu geodezyjnego i kartograficznego w dniu  
2009-12-15. Inwentaryzacja wykonana zgodnie z  
S. Inwentaryzacja powykonawcza zestawienia  
S. Inwentaryzacja powykonawcza zestawienia  
Projektowej nr 1186/2008 z dnia 01.04.2009  
Szczecin, dn. 15.06.2009  
Powiat: Powiat Dobrzycki  
Geodeta

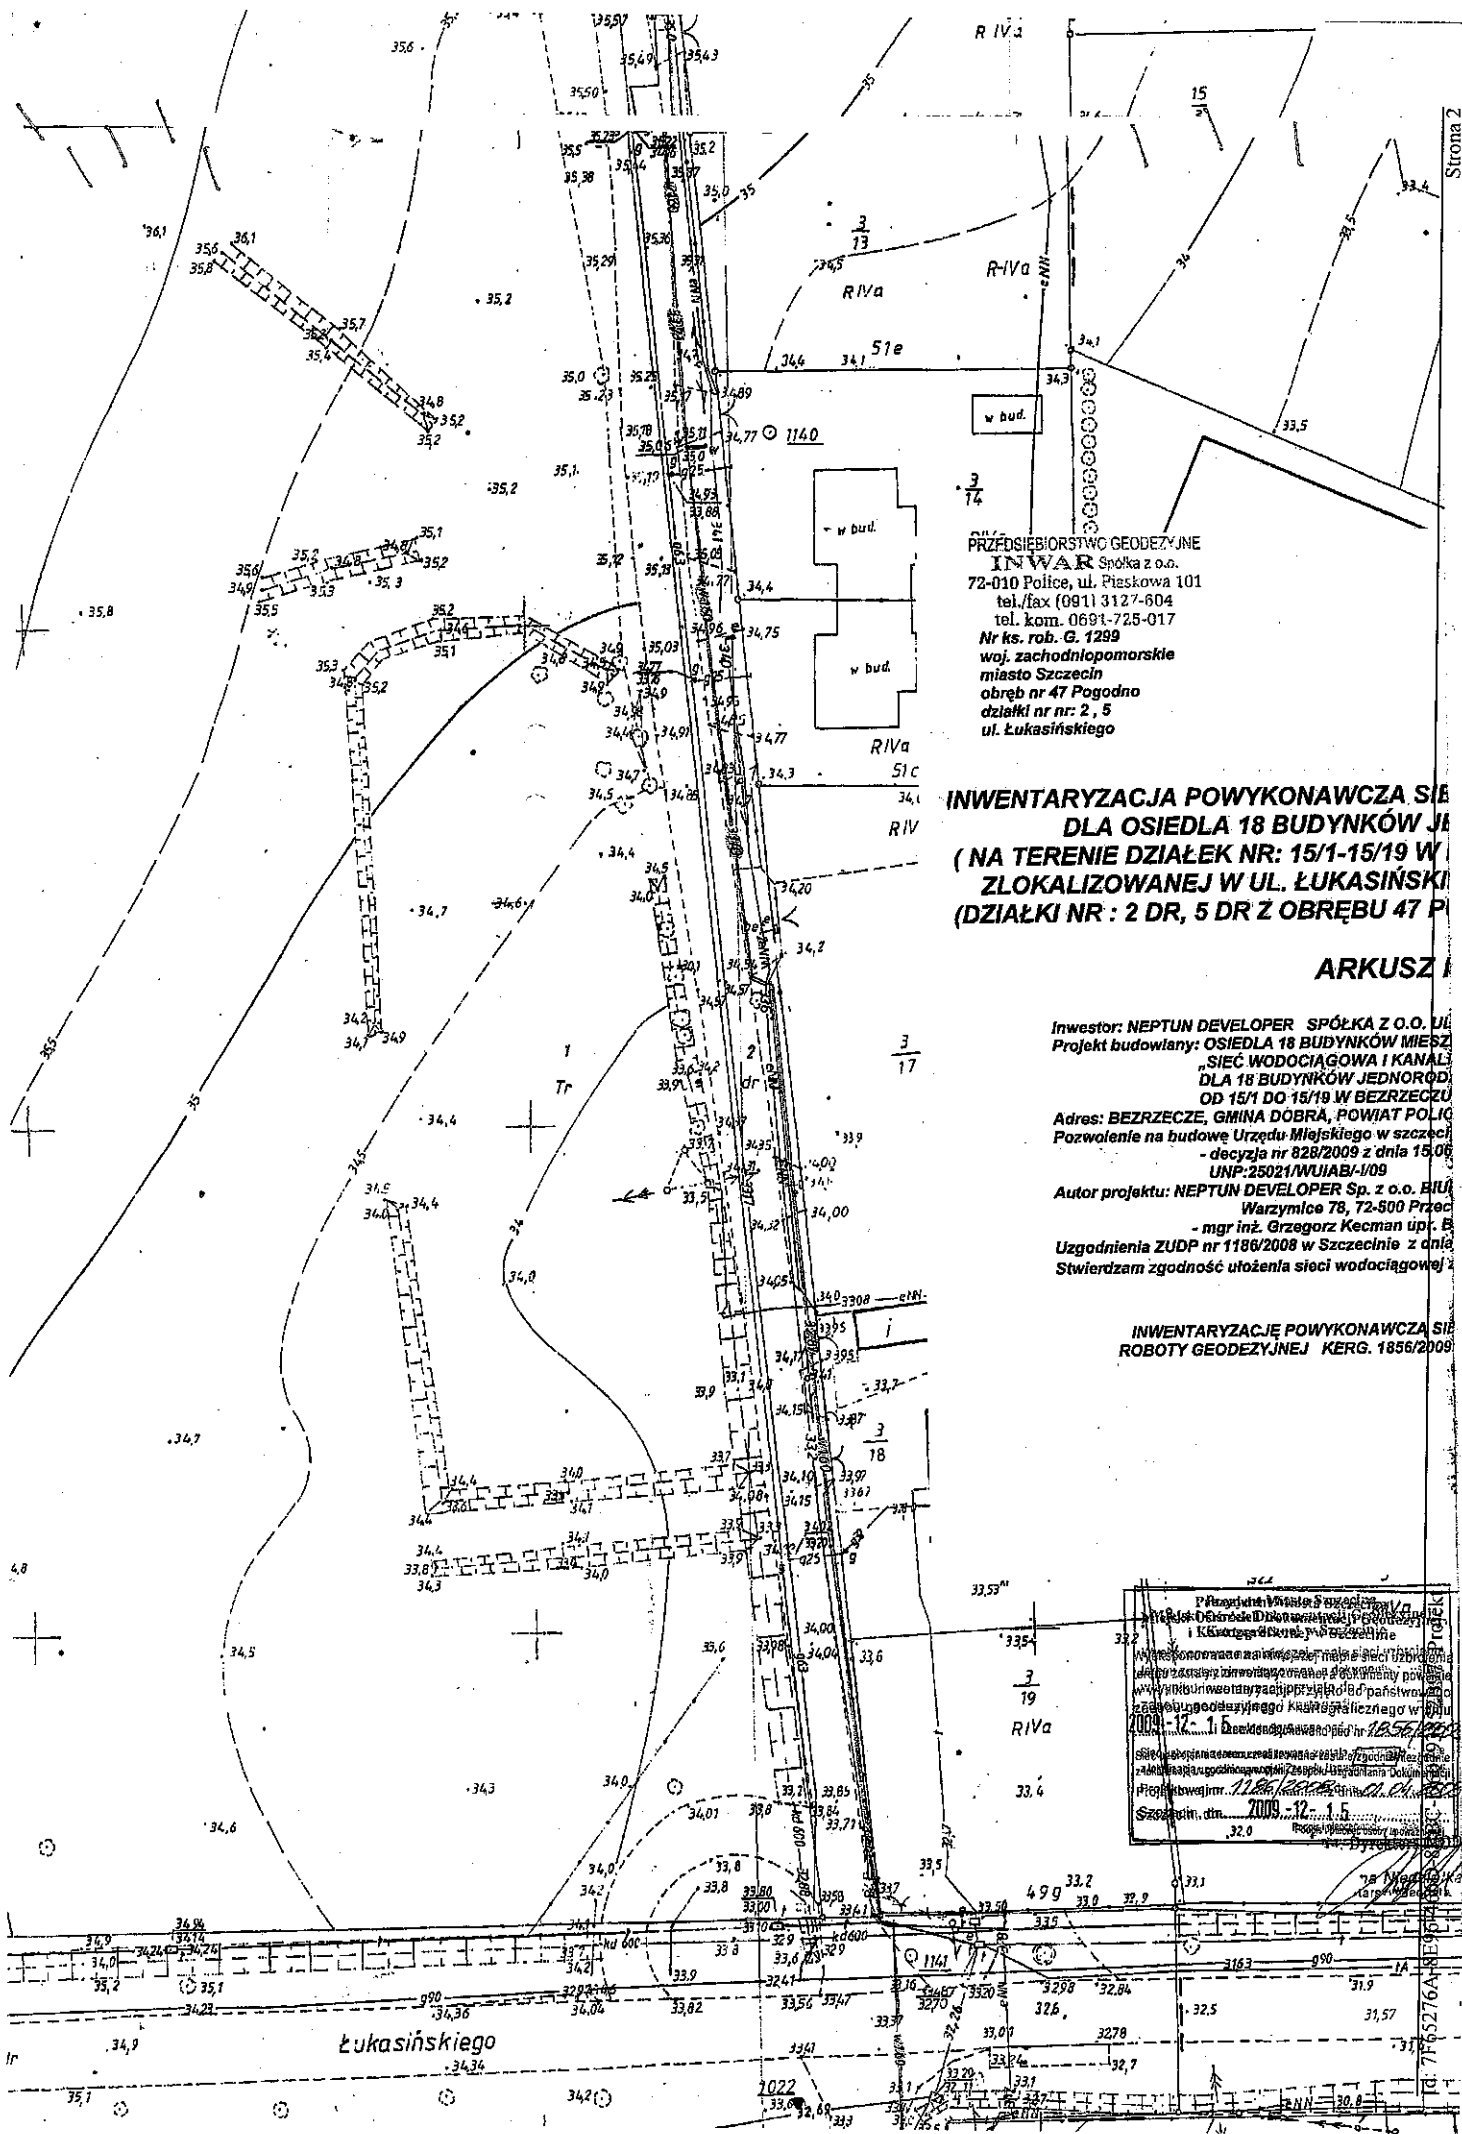

PRZEDSIĘBIORSTWO GEODEZYJNE  
**IN W A R** Spółka z o.o.  
 72-010 Police, ul. Piaskowa 101  
 tel./fax (091) 3127-604  
 tel. kom. 0691-725-017  
 Nr ks. rob. G. 1299  
 woj. zachodniopomorskie  
 miasto Szczecin  
 obręb nr 47 Pogodno  
 działki nr nr: 2, 5  
 ul. Łukasieńskiego

**INWENTARYZACJA POWYKONAWCZA SIĘ  
 DLA OSIEDLA 18 BUDYNKÓW MIESZ  
 (NA TERENIE DZIAŁEK NR: 15/1-15/19 W  
 ZŁOKALIZOWANEJ W UL. ŁUKASIEŃSKIEJ  
 (DZIAŁKI NR: 2 DR, 5 DR Z OBRĘBU 47 P**

**ARKUSZ**

Inwestor: NEPTUN DEVELOPER SPÓŁKA Z O.O. UL.  
 Projekt budowlany: OSIEDLA 18 BUDYNKÓW MIESZ  
 „SIĘĆ WODOCIĄGOWA I KANAŁY  
 DLA 18 BUDYNKÓW JEDNORODNYCH  
 OD 15/1 DO 15/19 W BEZRZECZU  
 Adres: BEZRZECZE, GMINA DOBRA, POWIAT POLIC  
 Pozwolenie na budowę Urzędu Miejskiego w szczeci  
 - decyzja nr 828/2009 z dnia 15.06  
 UNP: 25021/WU/AB-1/09  
 Autor projektu: NEPTUN DEVELOPER Sp. z o.o. BIUŁ  
 Warszulice 78, 72-500 Przech  
 - mgr inż. Grzegorz Keczman upr. B  
 Uzgodnienia ZUDP nr 1186/2008 w Szczecinie z dnia  
 Stwierdzam zgodność ułożenia sieci wodociągowej

INWENTARYZACJĘ POWYKONAWCZĄ SIĘ  
 ROBOTY GEODEZYJNEJ KERG. 1856/2009

Przebieg linii wodociągowej i kanalizacji  
 w skali 1:1000  
 Projekt budowlany  
 11.11.2009  
 2009-12-15  
 Szczecin, dn. 2009-12-15  
 32.0

Łukasieńskiego

7165276A

## UZASADNIENIE

Zgodnie z art. 3 ust.1 ustawy z dnia 7 czerwca 2001r. o zbiorowym zaopatrzeniu w wodę i zbiorowym odprowadzaniu ścieków zbiorowe zaopatrzenie w wodę i zbiorowe odprowadzanie ścieków jest zadaniem własnym gminy.

Również zgodnie z art. 7.1 ustawy z dnia 8 marca 1990r. o samorządzie gminnym zaspokajanie zbiorowych potrzeb wspólnoty w zakresie wodociągów i zaopatrzenia w wodę, należy do zadań własnych gminy. W razie wspólnego wykonywania przez gminy w/w zadania wymagane jest zawarcie porozumienia międzygminnego i powierzenia tego zadania jednej z nich. Prawa i obowiązki organów gminy wykonują odpowiednio właściwe organy wskazane w porozumieniu. Zawarcie porozumienia o treści przedstawionej w uchwale pozwoli na dostawę wody w ilości 20m<sup>3</sup>/d z punktu przy ulicy Łukasińskiego w szczecinie dla mieszkańców Gminy i Miasta Szczecin.

WÓJT  
*Tereza Dera*