


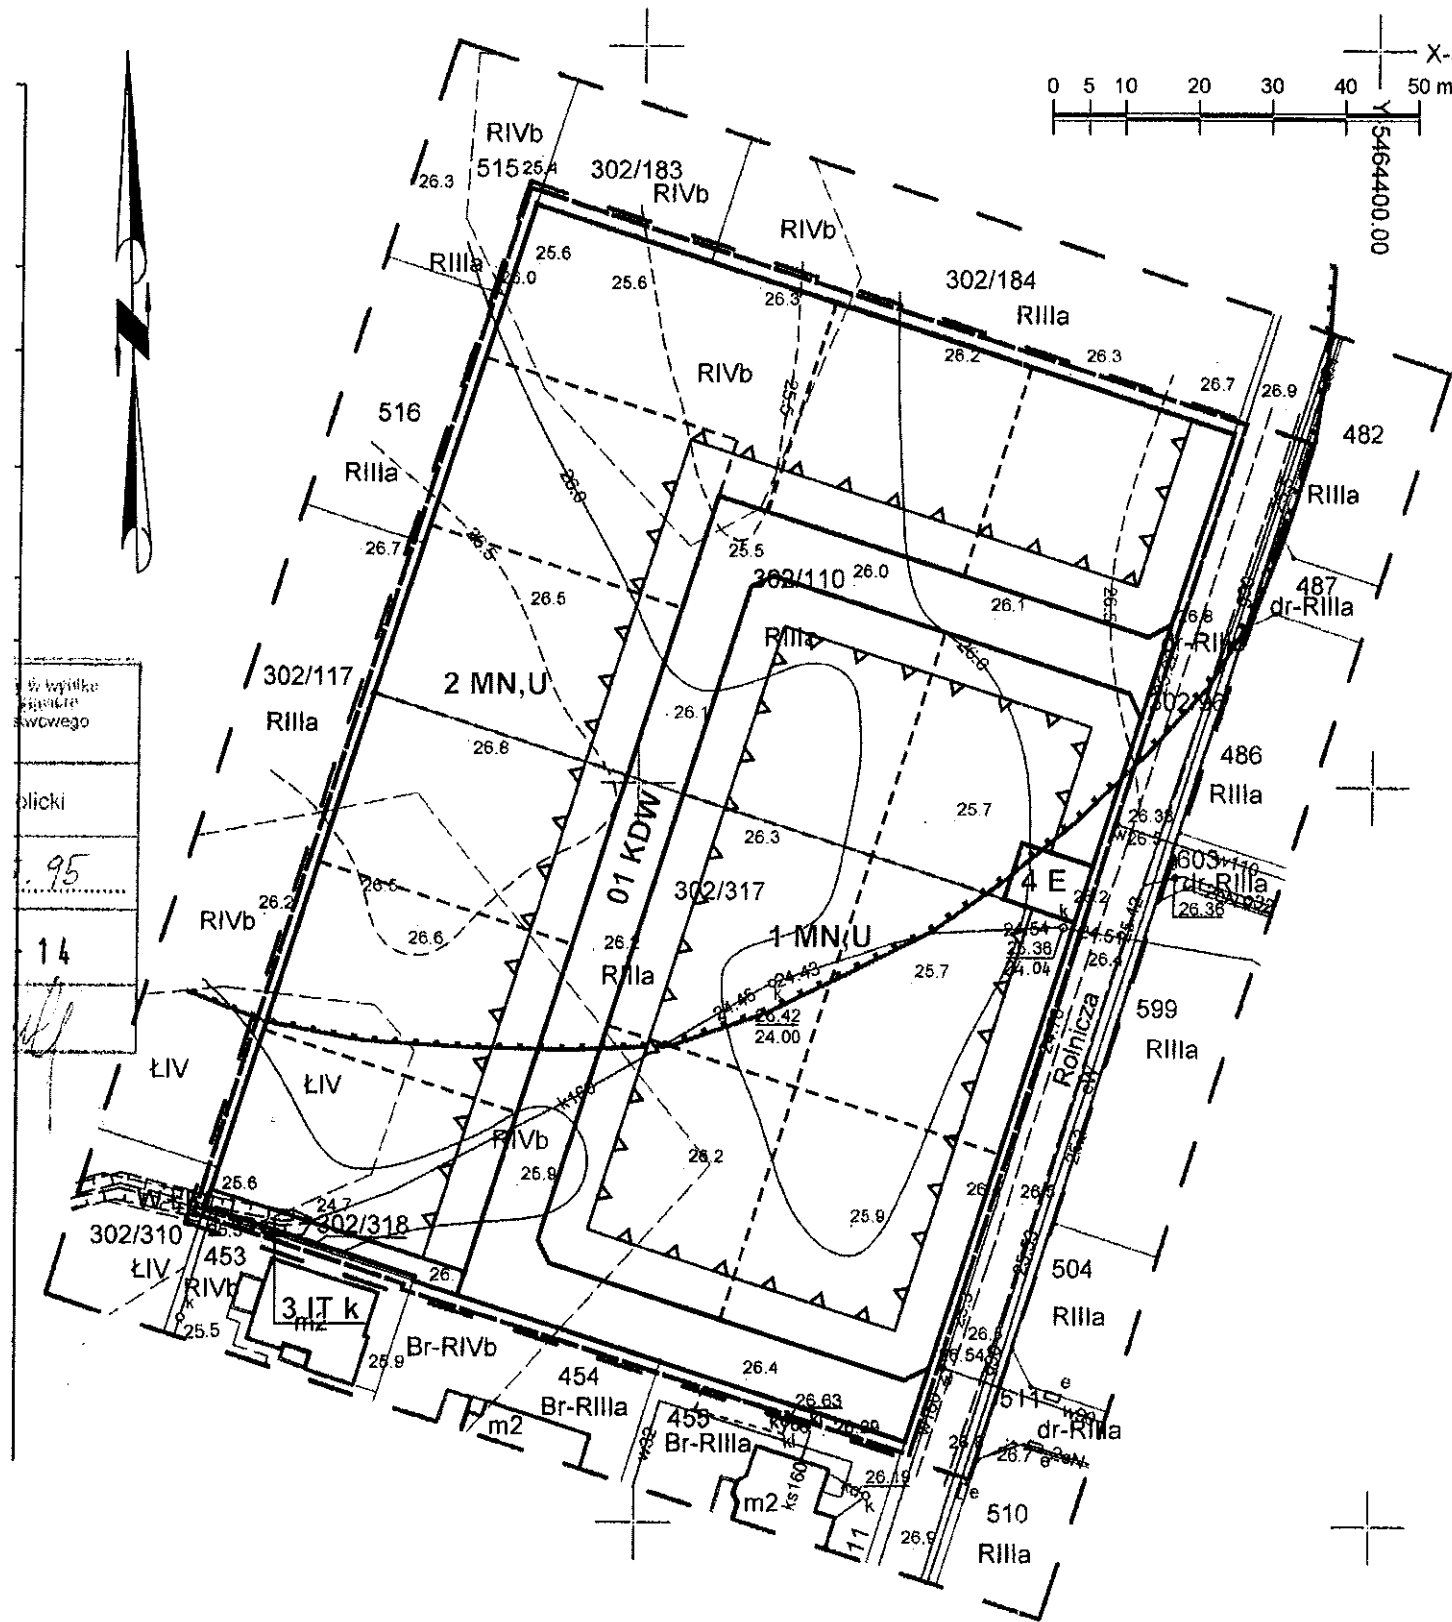
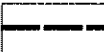
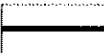


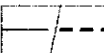

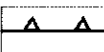


**MIEJSCOWY PLAN ZAGOSPODAROWANIA PRZESTRZENNEGO  
 GMINY DOBRA W OBRĘBIE MIERZYN 3**

SKALA 1:1000

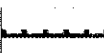

W tym: tereny objęte planem zagospodarowania przestrzennego
14
95
14

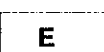-  GRANICE TERENU OBJĘTEGO MIEJSCOWYM PLANEM ZAGOSPODAROWANIA PRZESTRZENNEGO
-  LINIE ROZGRANICZAJĄCE TERENY O RÓŻNYM PRZEZNACZENIU LUB RÓŻNYCH ZASADACH ZAGOSPODAROWANIA
-  LINIE PODZIAŁU NA DZIAŁKI BUDOWLANE ISTNIEJĄCE / PROPONOWANE
-  NIEPRZEKRACZALNE LINIE ZABUDOWY
-  GRANICA STREFY OCHRONY KONSERWATORSKIEJ STANOWISK ARCHEOLOGICZNEGO
-  OBSZAR OPRACOWANIA  
GŁÓWNY ZBIORNIK WÓD PODZIEMNYCH GZWP NR 122 DOLINA KOPALNA SZCZECIN
-  MN,U  
TEREN ZABUDOWY MIESZKANIOWEJ JEDNORODZINNEJ Z USŁUGAMI NIEUCIAŻLIWYMI
-  KDW  
DROGA WEWNĘTRZNA
-  IT k  
TEREN INFRASTRUKTURY TECHNICZNEJ - RUROCIĄG MELIORACYJNY
-  E  
TERENY URZĄDZEŃ ELEKTROENERGETYCZNYCH