

Nasz znak GN. MC. 72241/09/08

Dobra 12.12'.2008r.

Proszę o przysłanie w ciągu 14 dni oferty cenowej, wraz z proponowanym terminem wykonania, za podział geodezyjny (oraz zmianę klasyfikacji użytku w części dot. przepompowni) działki nr **254/16** położonej w **Mierzynie 3**, będącej własnością osób prywatnych.

Na działce została wybudowana przepompownia ścieków na podstawie wydanego pozwolenia na budowę.

Rada Gminy Dobra Uchwałą nr XXIII/314/08 wyraziła zgodę na nabycie części działki z istniejącą przepompownią (ok. 20 m2).

W załączeniu mapka z zaznaczonym terenem.

Geodezja i Kartografia
Wojciech Kostecki
Szczecin, ul. Rydla 98/27

„GeoSat” Usługi Geodezyjne
Pan Stanisław Borys Dwornik
71-023 Szczecin, ul. Chobolańska 1/

„Geosit”, Usługi Geodezyjno Informatyczne
70-216 Szczecin, ul. Czackiego 3A/1

Usługi Geodezyjno Informatyczne,
Pan Michał Gniewosz
71-436 Szczecin, ul. Niemierzyńska 29B/18


„METRO” Usługi Geodezyjne
Pan Zenon Szkudlarek
71-125 Szczecin, ul. Witkiewicza 66/4

„KART_PLAN” Usługi Geodezyjne
Pani Ewa Halicka-Kosakowska
71-414 Szczecin, pl. Kilińskiego 3

Usługi Geodezyjne ZAWOR
Pan Zaworski Maciej
71-245 Szczecin, ul. Szafera 6/68

Geodezja i Kartografia
Pani Kazimiera Połomska
70-776 Szczecin, ul. Hubalczyków 20

INSPEKTOR
[Signature]
mgr inż. Andrzej Chmielowski

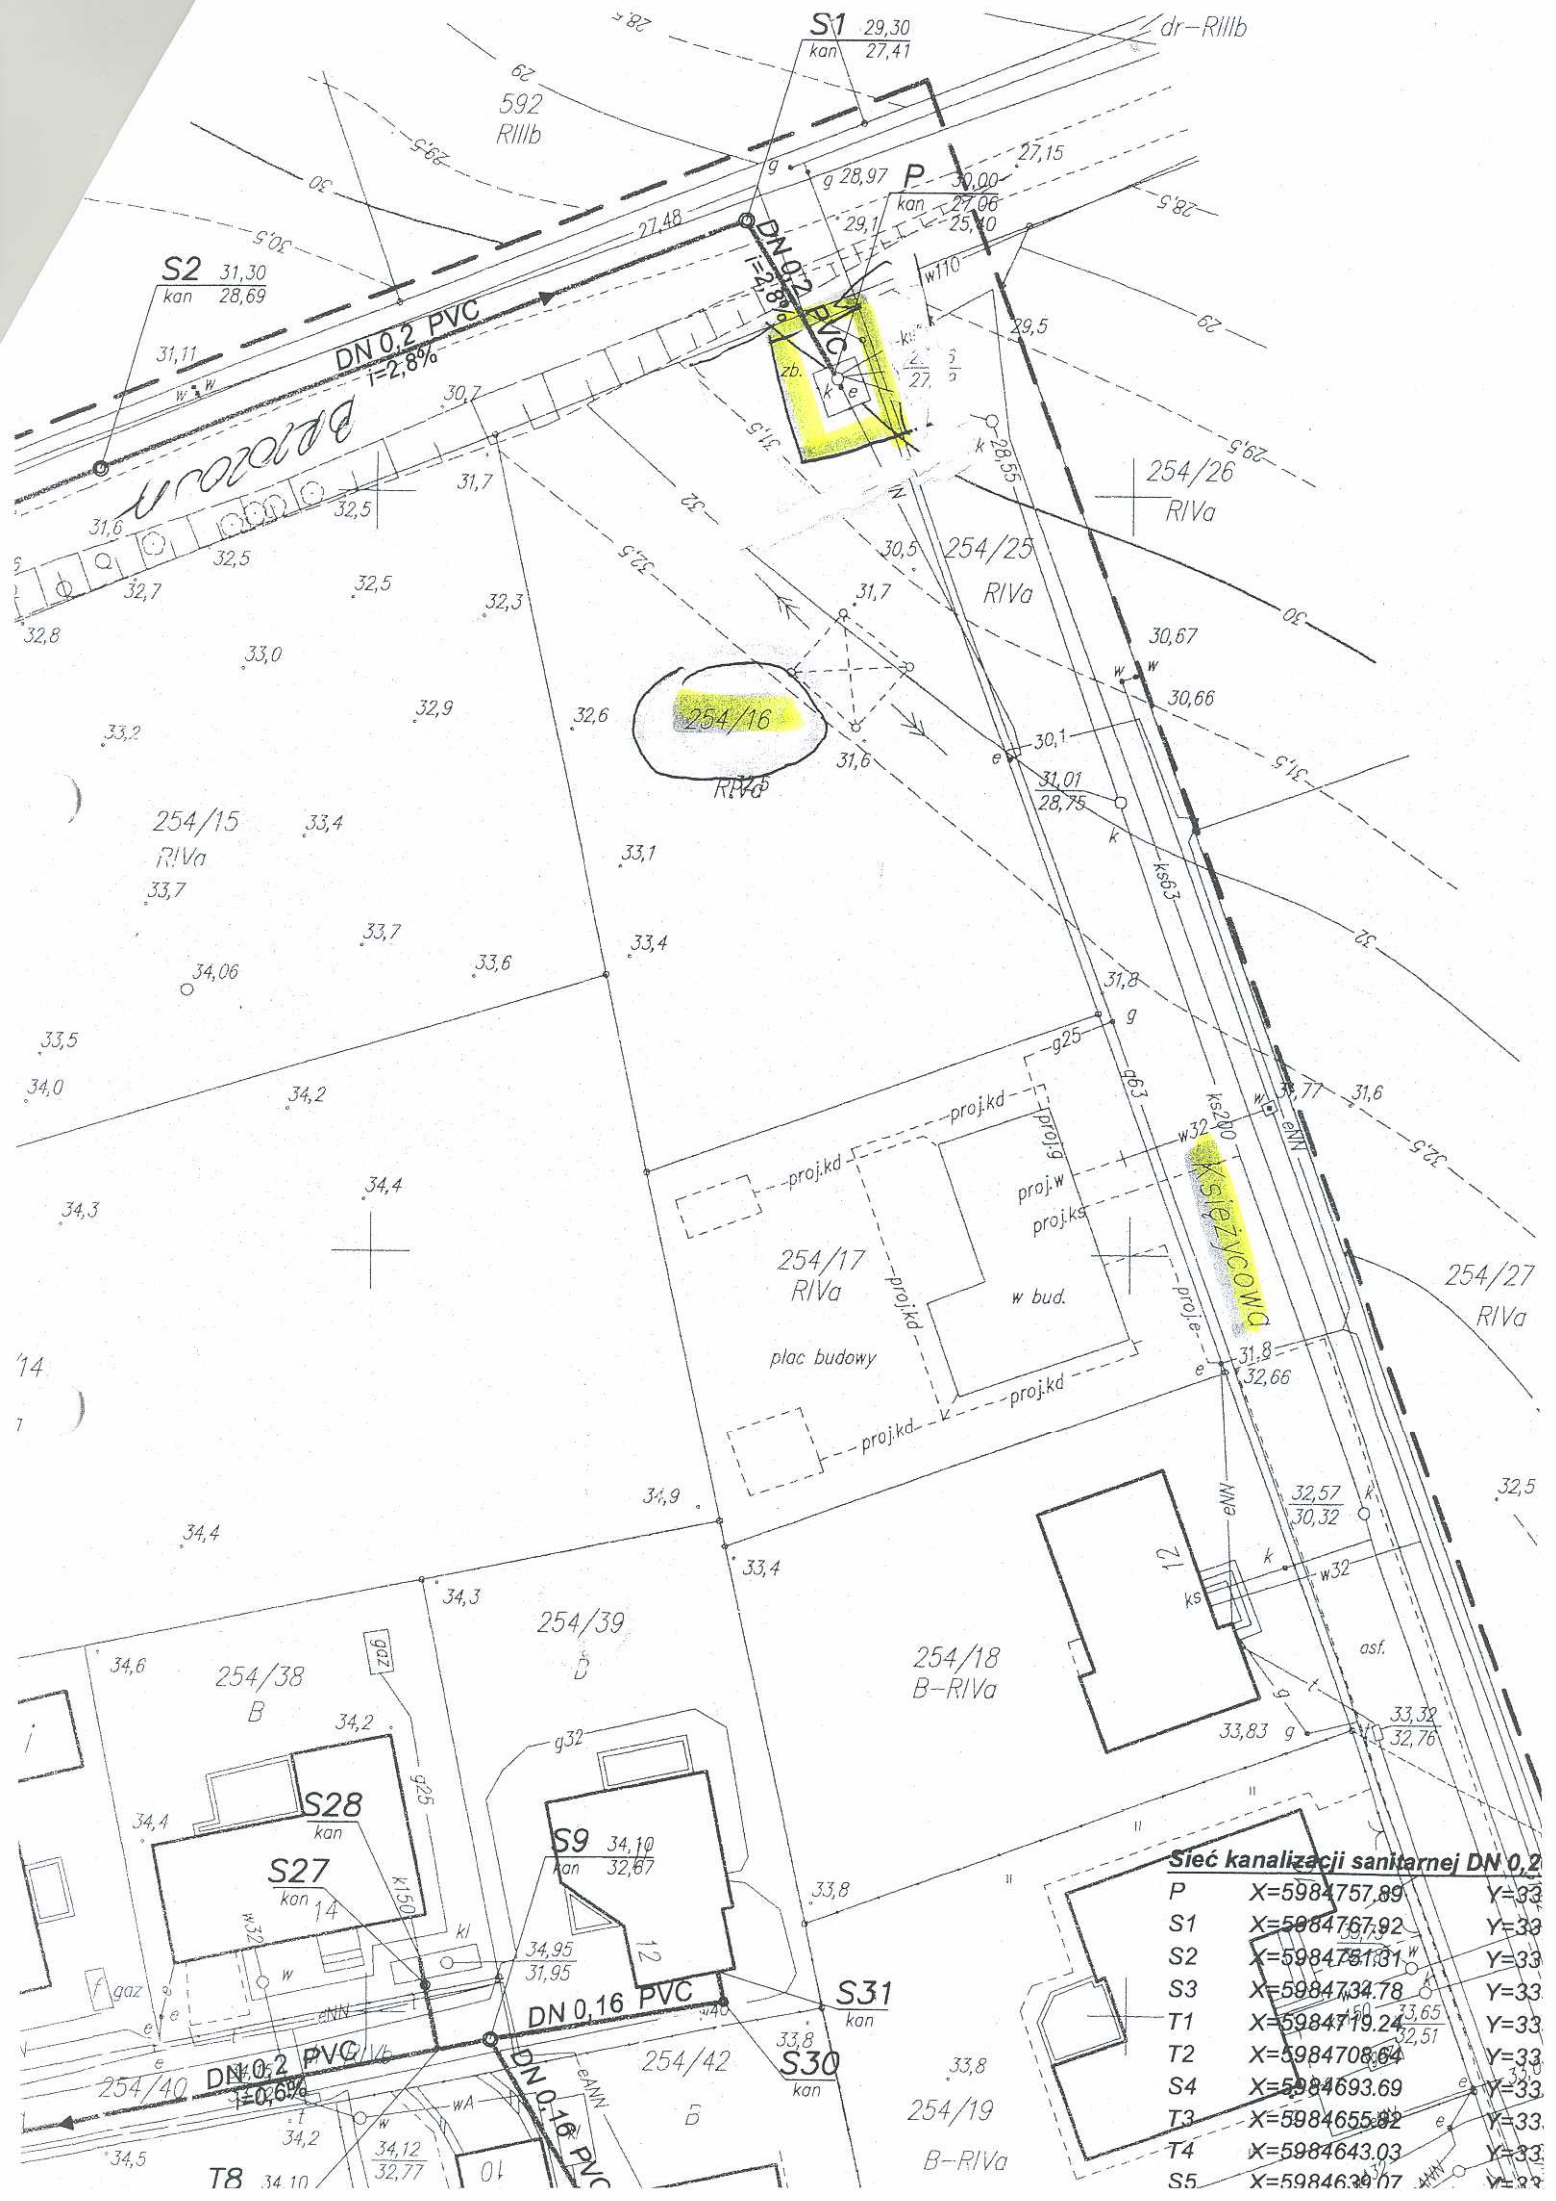

Sieć kanalizacji sanitarnej DN 0,2

P	X=5984757.89	Y=33
S1	X=5984767.92	Y=33
S2	X=5984781.31	Y=33
S3	X=5984734.78	Y=33
T1	X=5984719.24	Y=33
T2	X=5984708.64	Y=33
S4	X=5984693.69	Y=33
T3	X=5984655.82	Y=33
T4	X=5984643.03	Y=33
S5	X=5984639.07	Y=33