

Uzasadnienie:

Zgodnie z art. 14 ust. 1 i 4 Ustawy o planowaniu i zagospodarowaniu przestrzennym (Dz. U. Nr 80, poz. 717; z 2004 r. Nr 6, poz. 41, Nr 141, poz. 1492; z 2005 r. Nr 113, poz. 954, Nr 130, poz. 1087) Rada Gminy Dobra przystępuje do sporządzenia zmiany miejscowego planu zagospodarowania przestrzennego uchwalonym Uchwałą Nr IX/146/03 Rady Gminy w Dobrej z dnia 16.10.2003 r. (Dziennik Urzędowy Województwa Zachodniopomorskiego z 14.11.2003r. Nr 106, poz. 1750) na wniosek właścicieli terenów.

Wójt rozpatrzył złożony wniosek w sprawie sporządzenia planu w granicach części działek nr nr 35/35, 35/36 obręb Mierzyn 2, przyjął go jako materiał wyjściowy do podjęcia czynności związanych ze sporządzeniem zmiany planu miejscowego zagospodarowania przestrzennego i podjęcia stosownej uchwały przez Radę Gminy.


Zgodnie z art. 14 ust. 5 Ustawy Wójt dokonał analizy zasadności przystąpienia do opracowania zmiany planu oraz zgodności przewidywanych rozwiązań planistycznych z ustaleniami Studium uwarunkowań i kierunków zagospodarowania przestrzennego gminy Dobra oraz ustalił niezbędny zakres prac planistycznych.

Teren jest objęty zgodą na zmianę przeznaczenia gruntów rolnych na cele nierolnicze uzyskaną przy sporządzaniu miejscowego planu.

Koszta procedury zmiany planu zostaną pokryte przez właścicieli terenów.

ZALĄCZNIK NR 1
DO UCHWAŁY NR XXIX/ 105
RADY GMINY W DOBREJ Z DNIA 29 GRUDNIA 2005 R.


MIERZYN 1

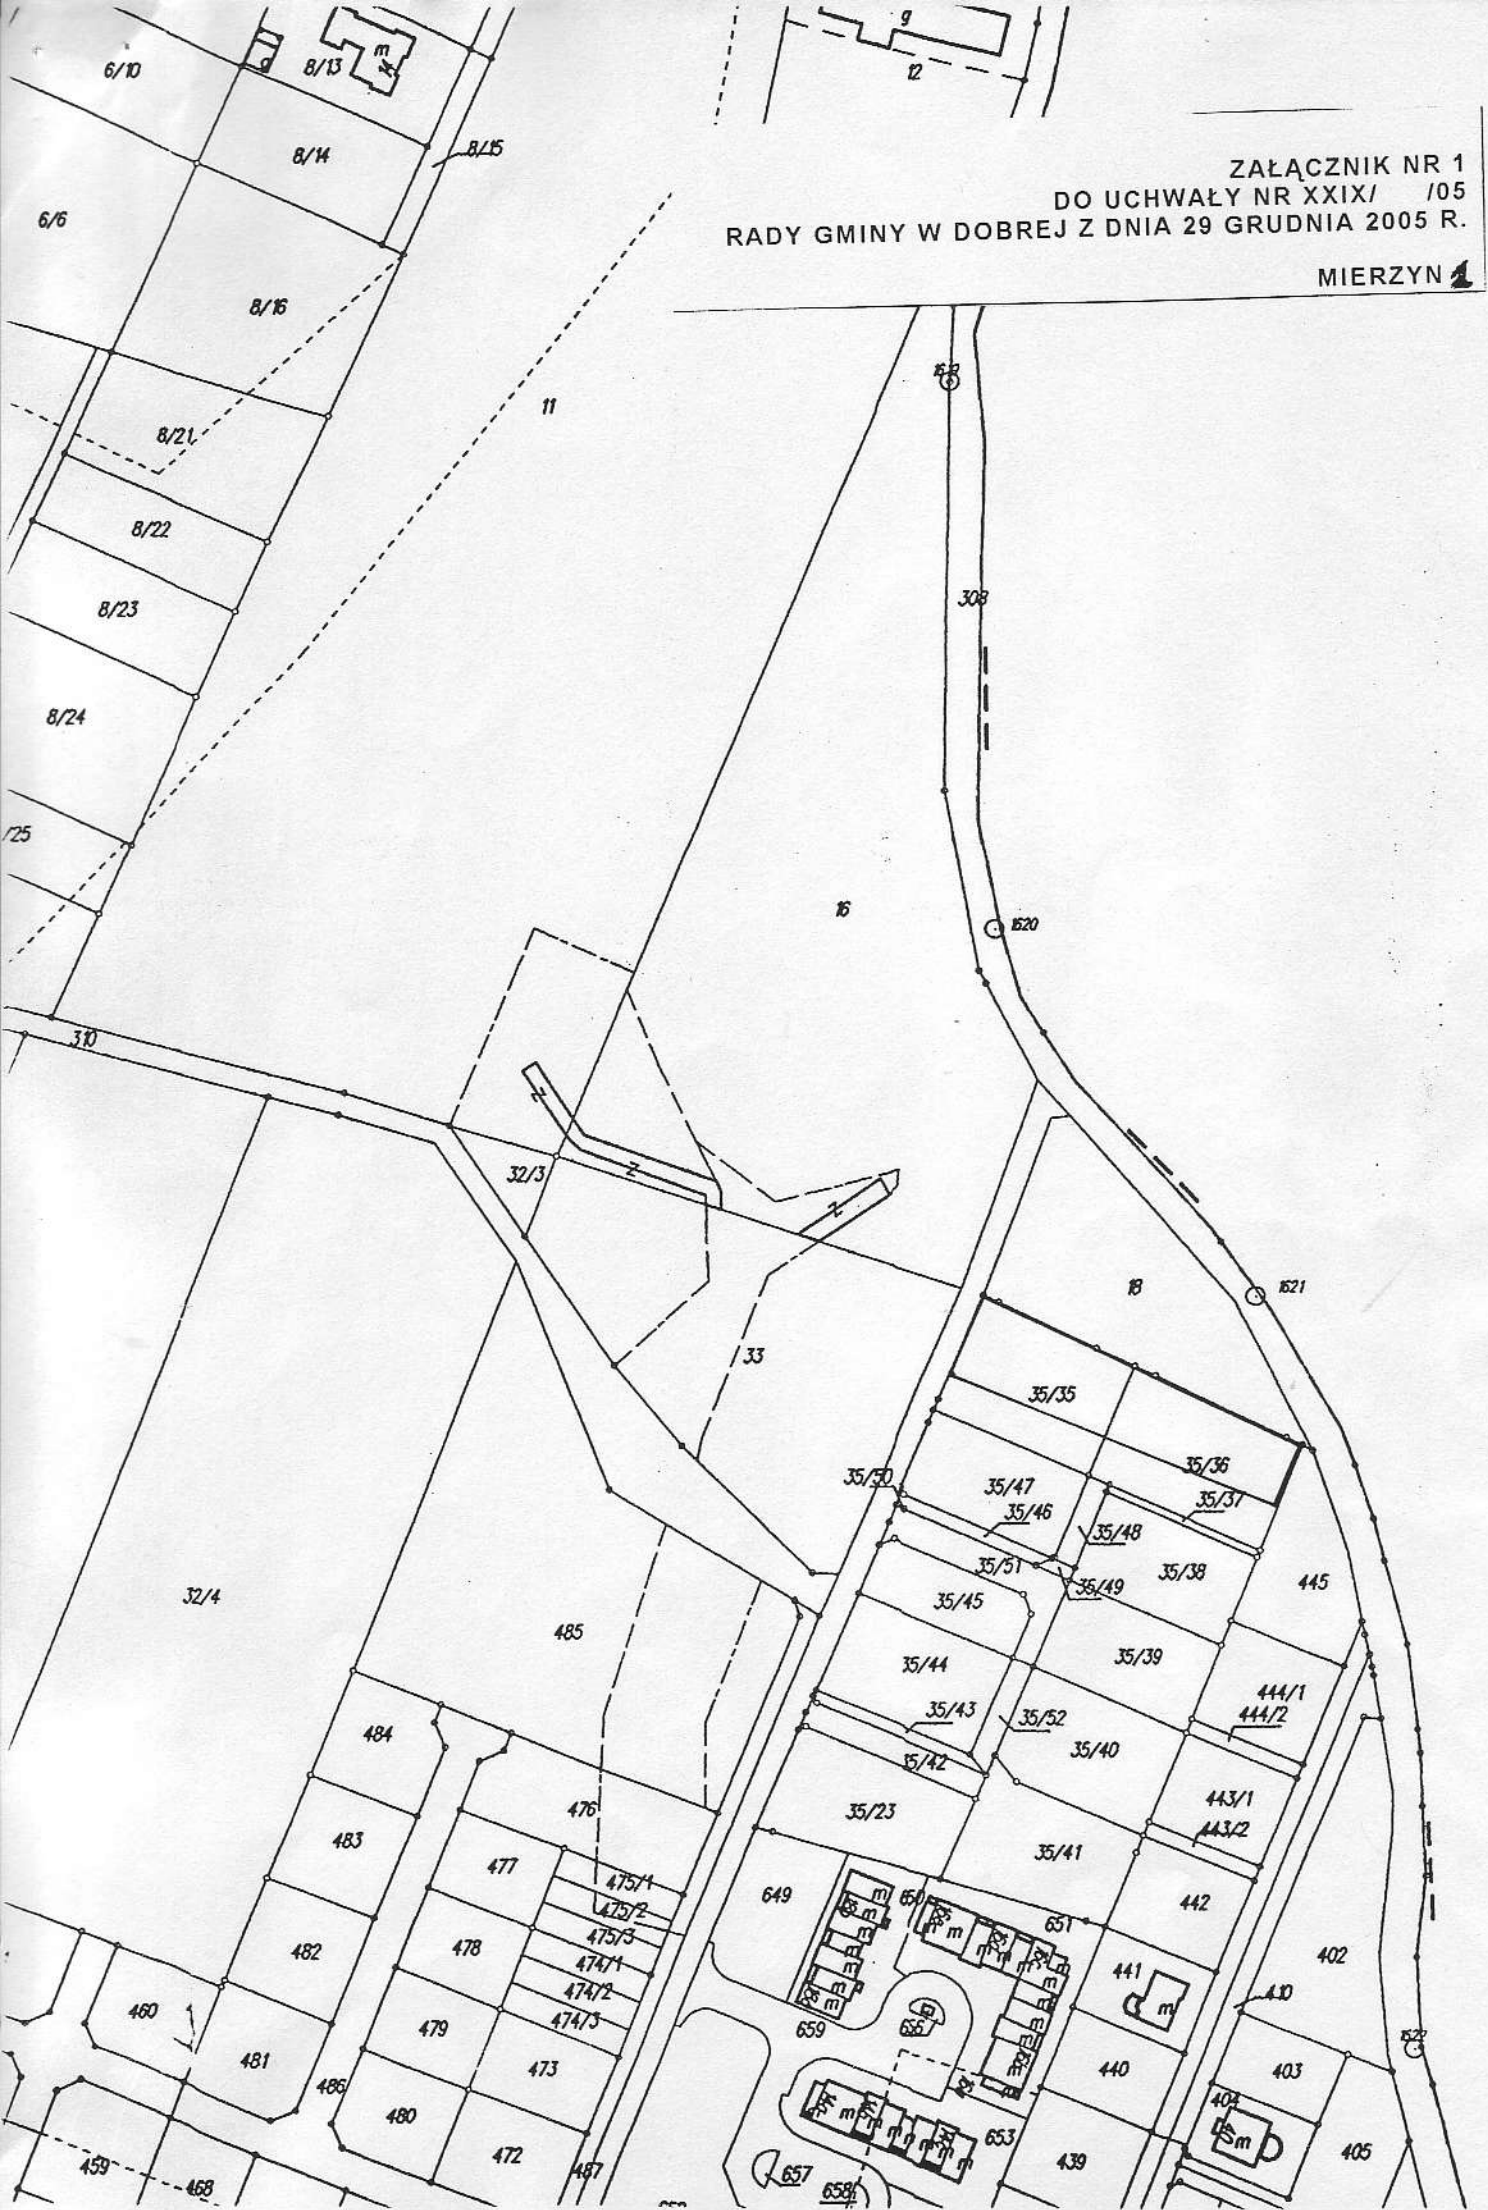

Y=3331 20000

36.2
15
RIVA
36.4

2

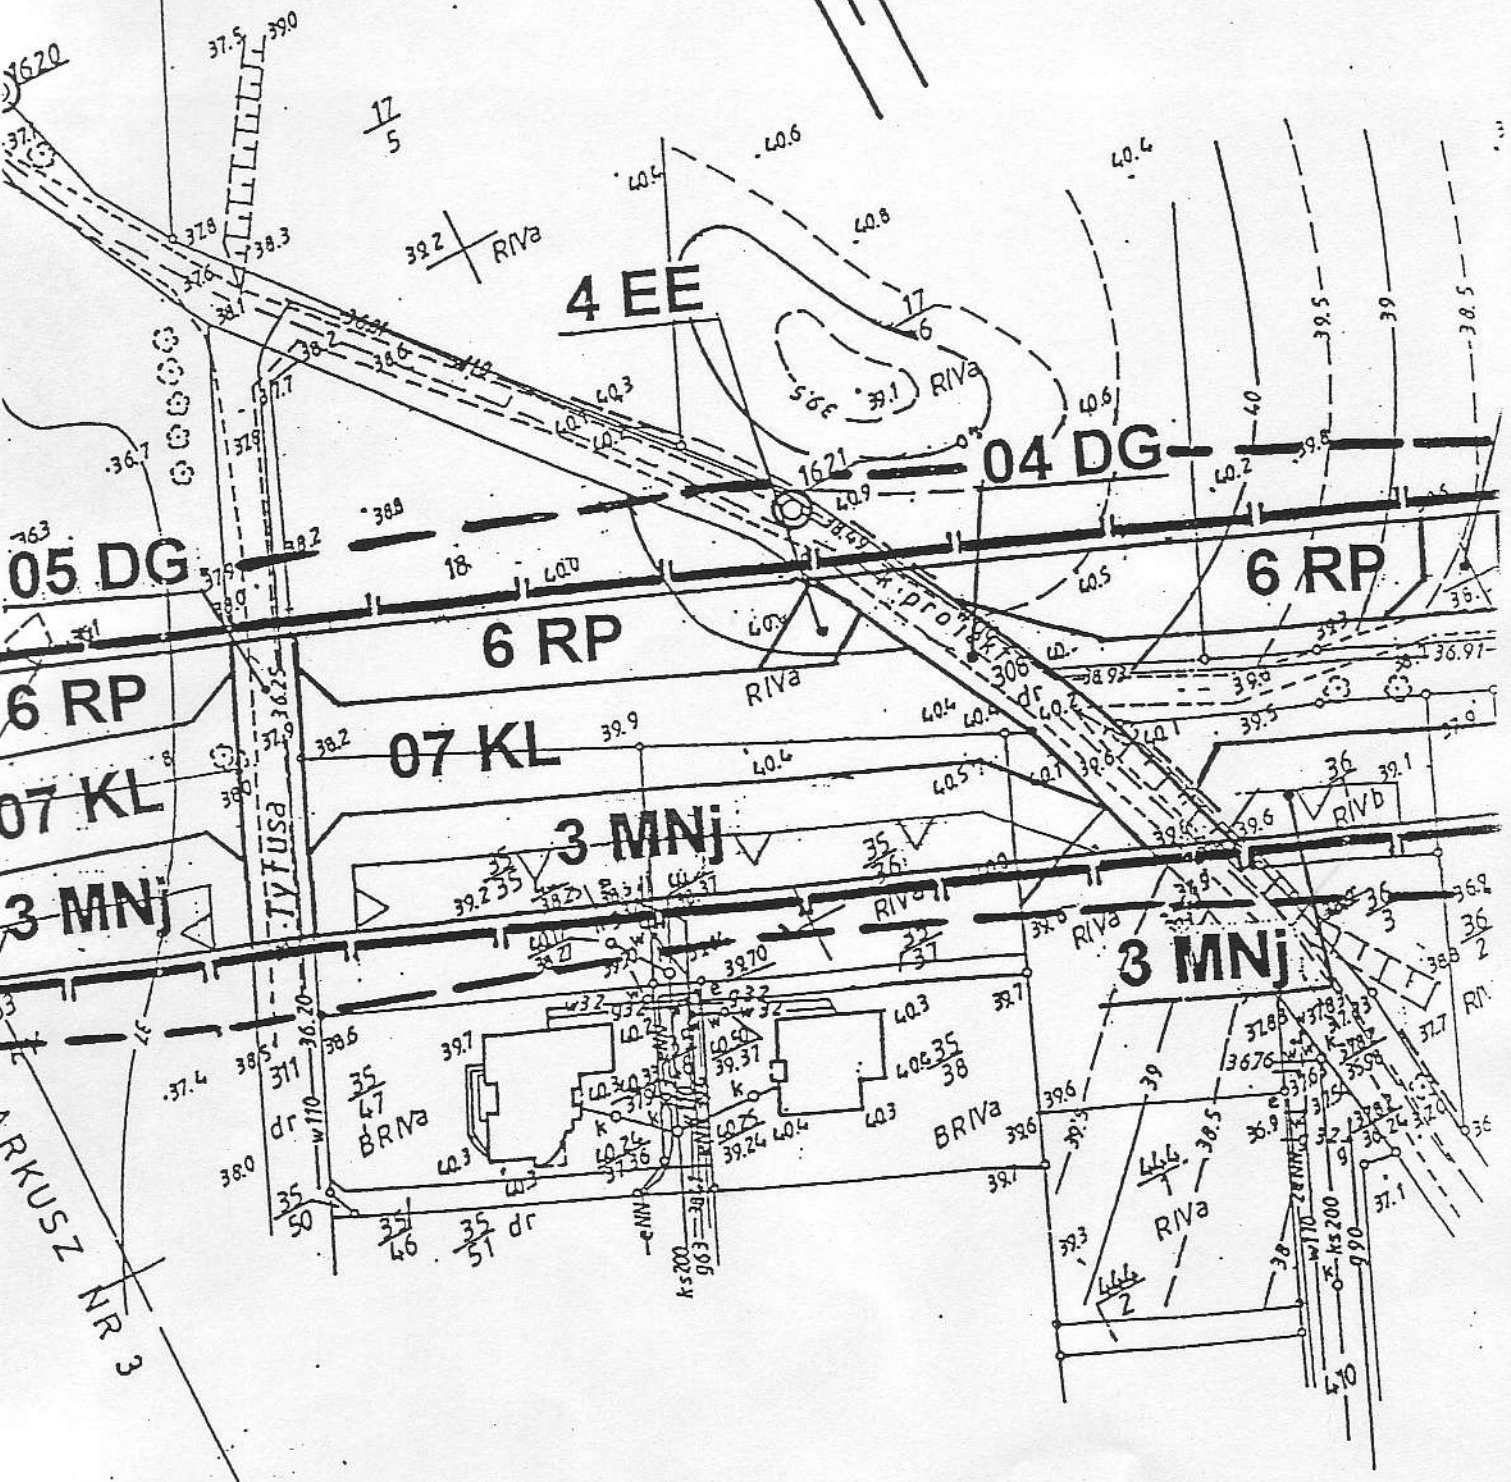

ARKUSZ NR 3

07.11.2008
[Signature]