


ZAŁĄCZNIK NR 1
DO UCHWAŁY NR XXXVII/453/06
RADY GMINY DOBRA Z DNIA 14 WRZEŚNIA 2006 R.

MIERZYN 1



ZAŁĄCZNIK NR 2
DO UCHWAŁY NR XXXVII/453/06
RADY GMINY DOBRA Z DNIA 14 WRZEŚNIA 2006 R.

MIERZYN 2

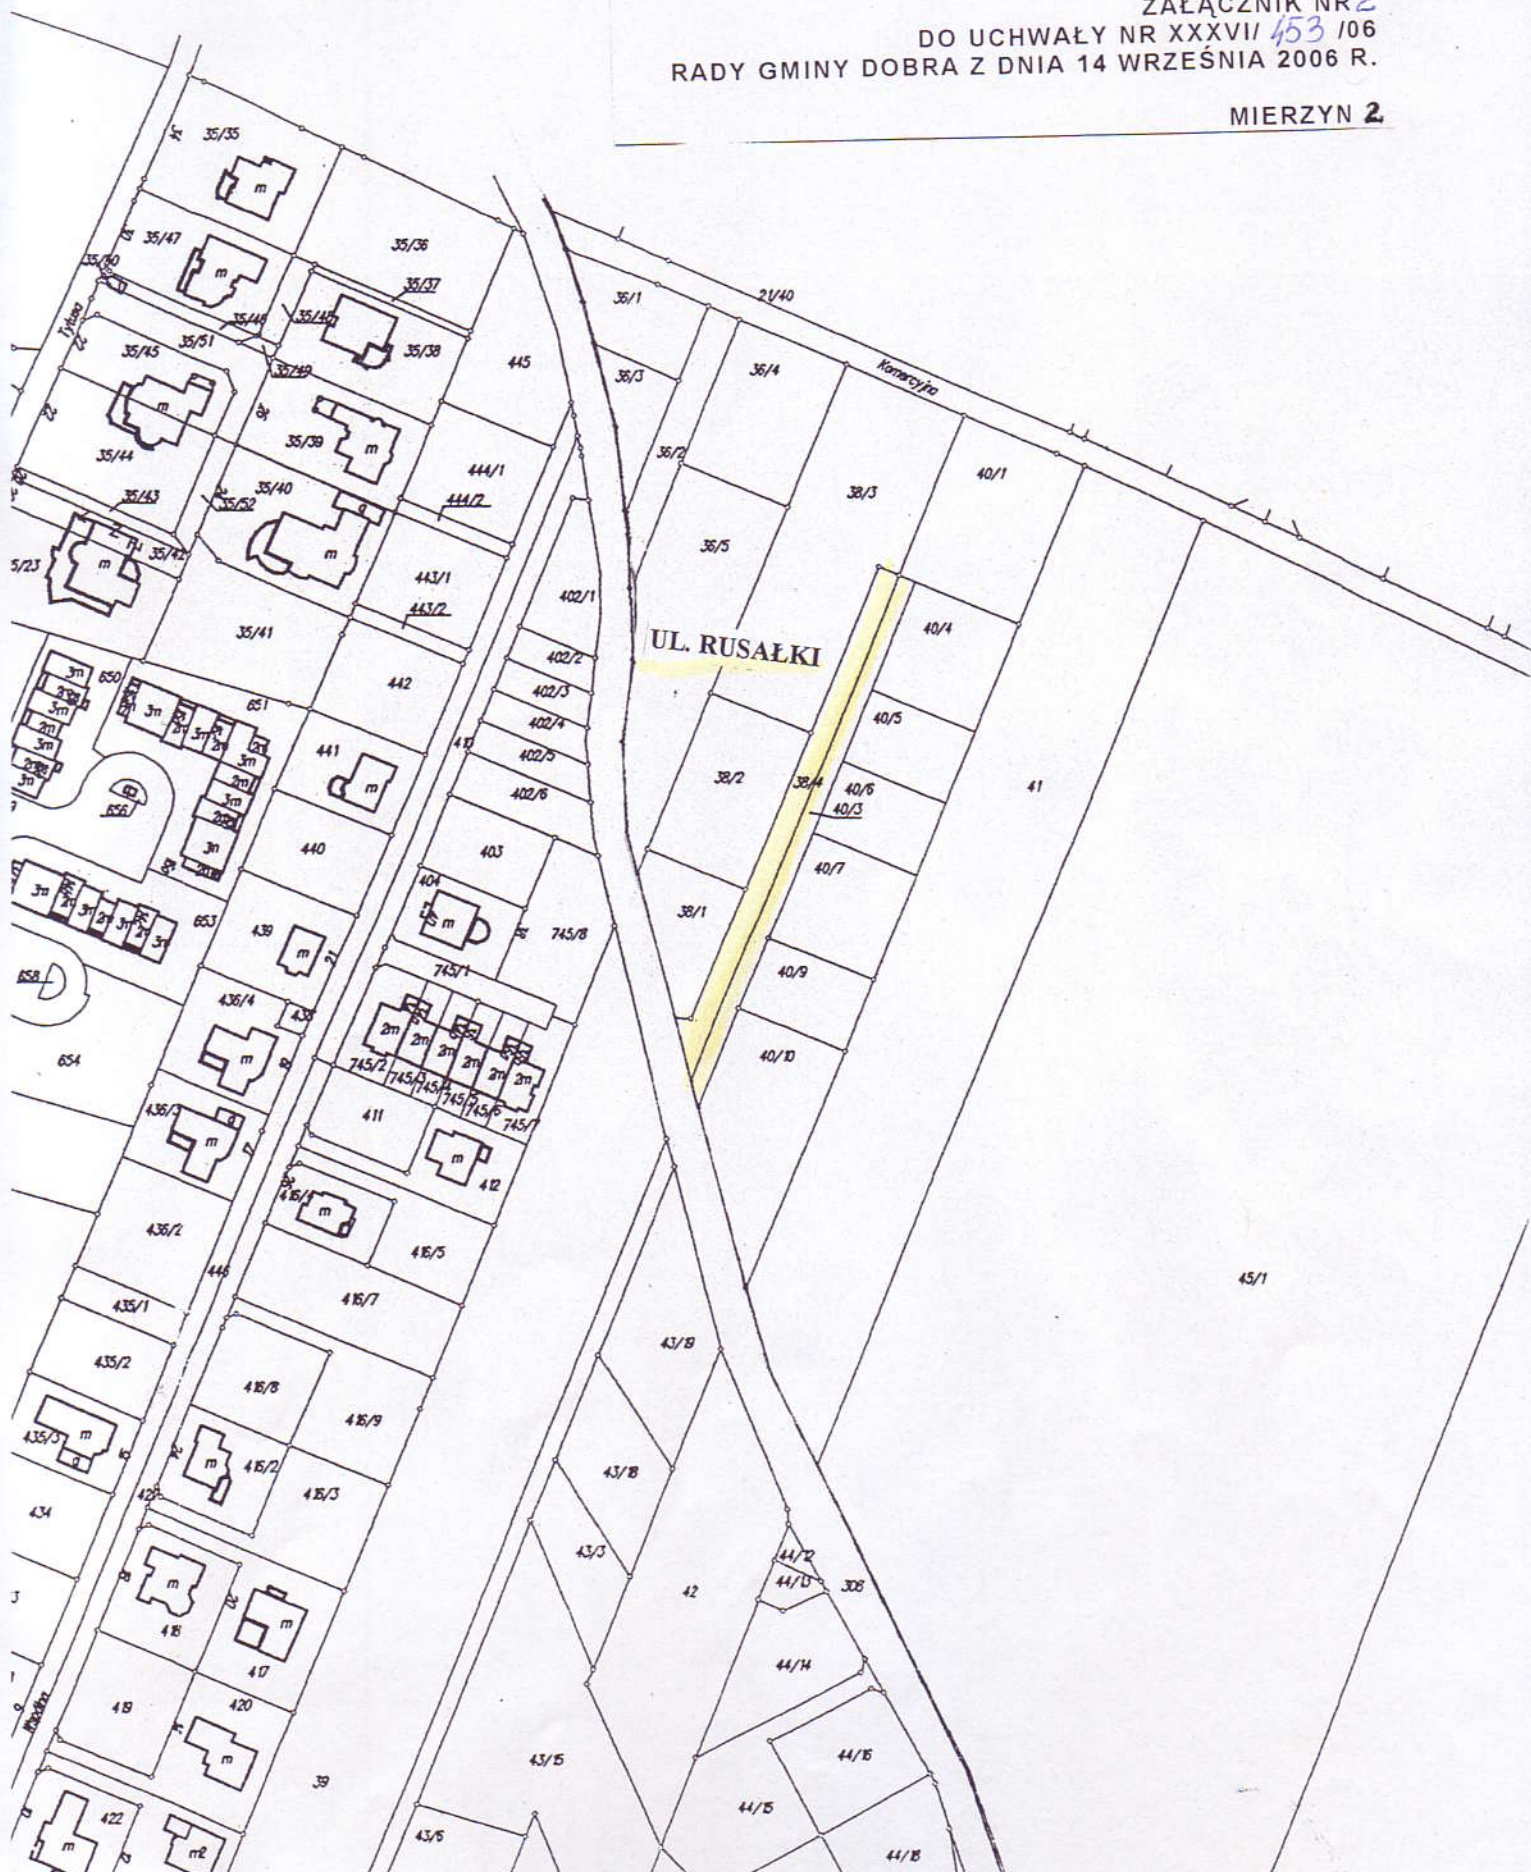

Skála 1:1000

