


# BEZRZECZE

Załącznik Nr 1  
do uchwały Nr XXVI/356/05  
Rady Gminy Dobra  
z dnia 22 września 2005 r.

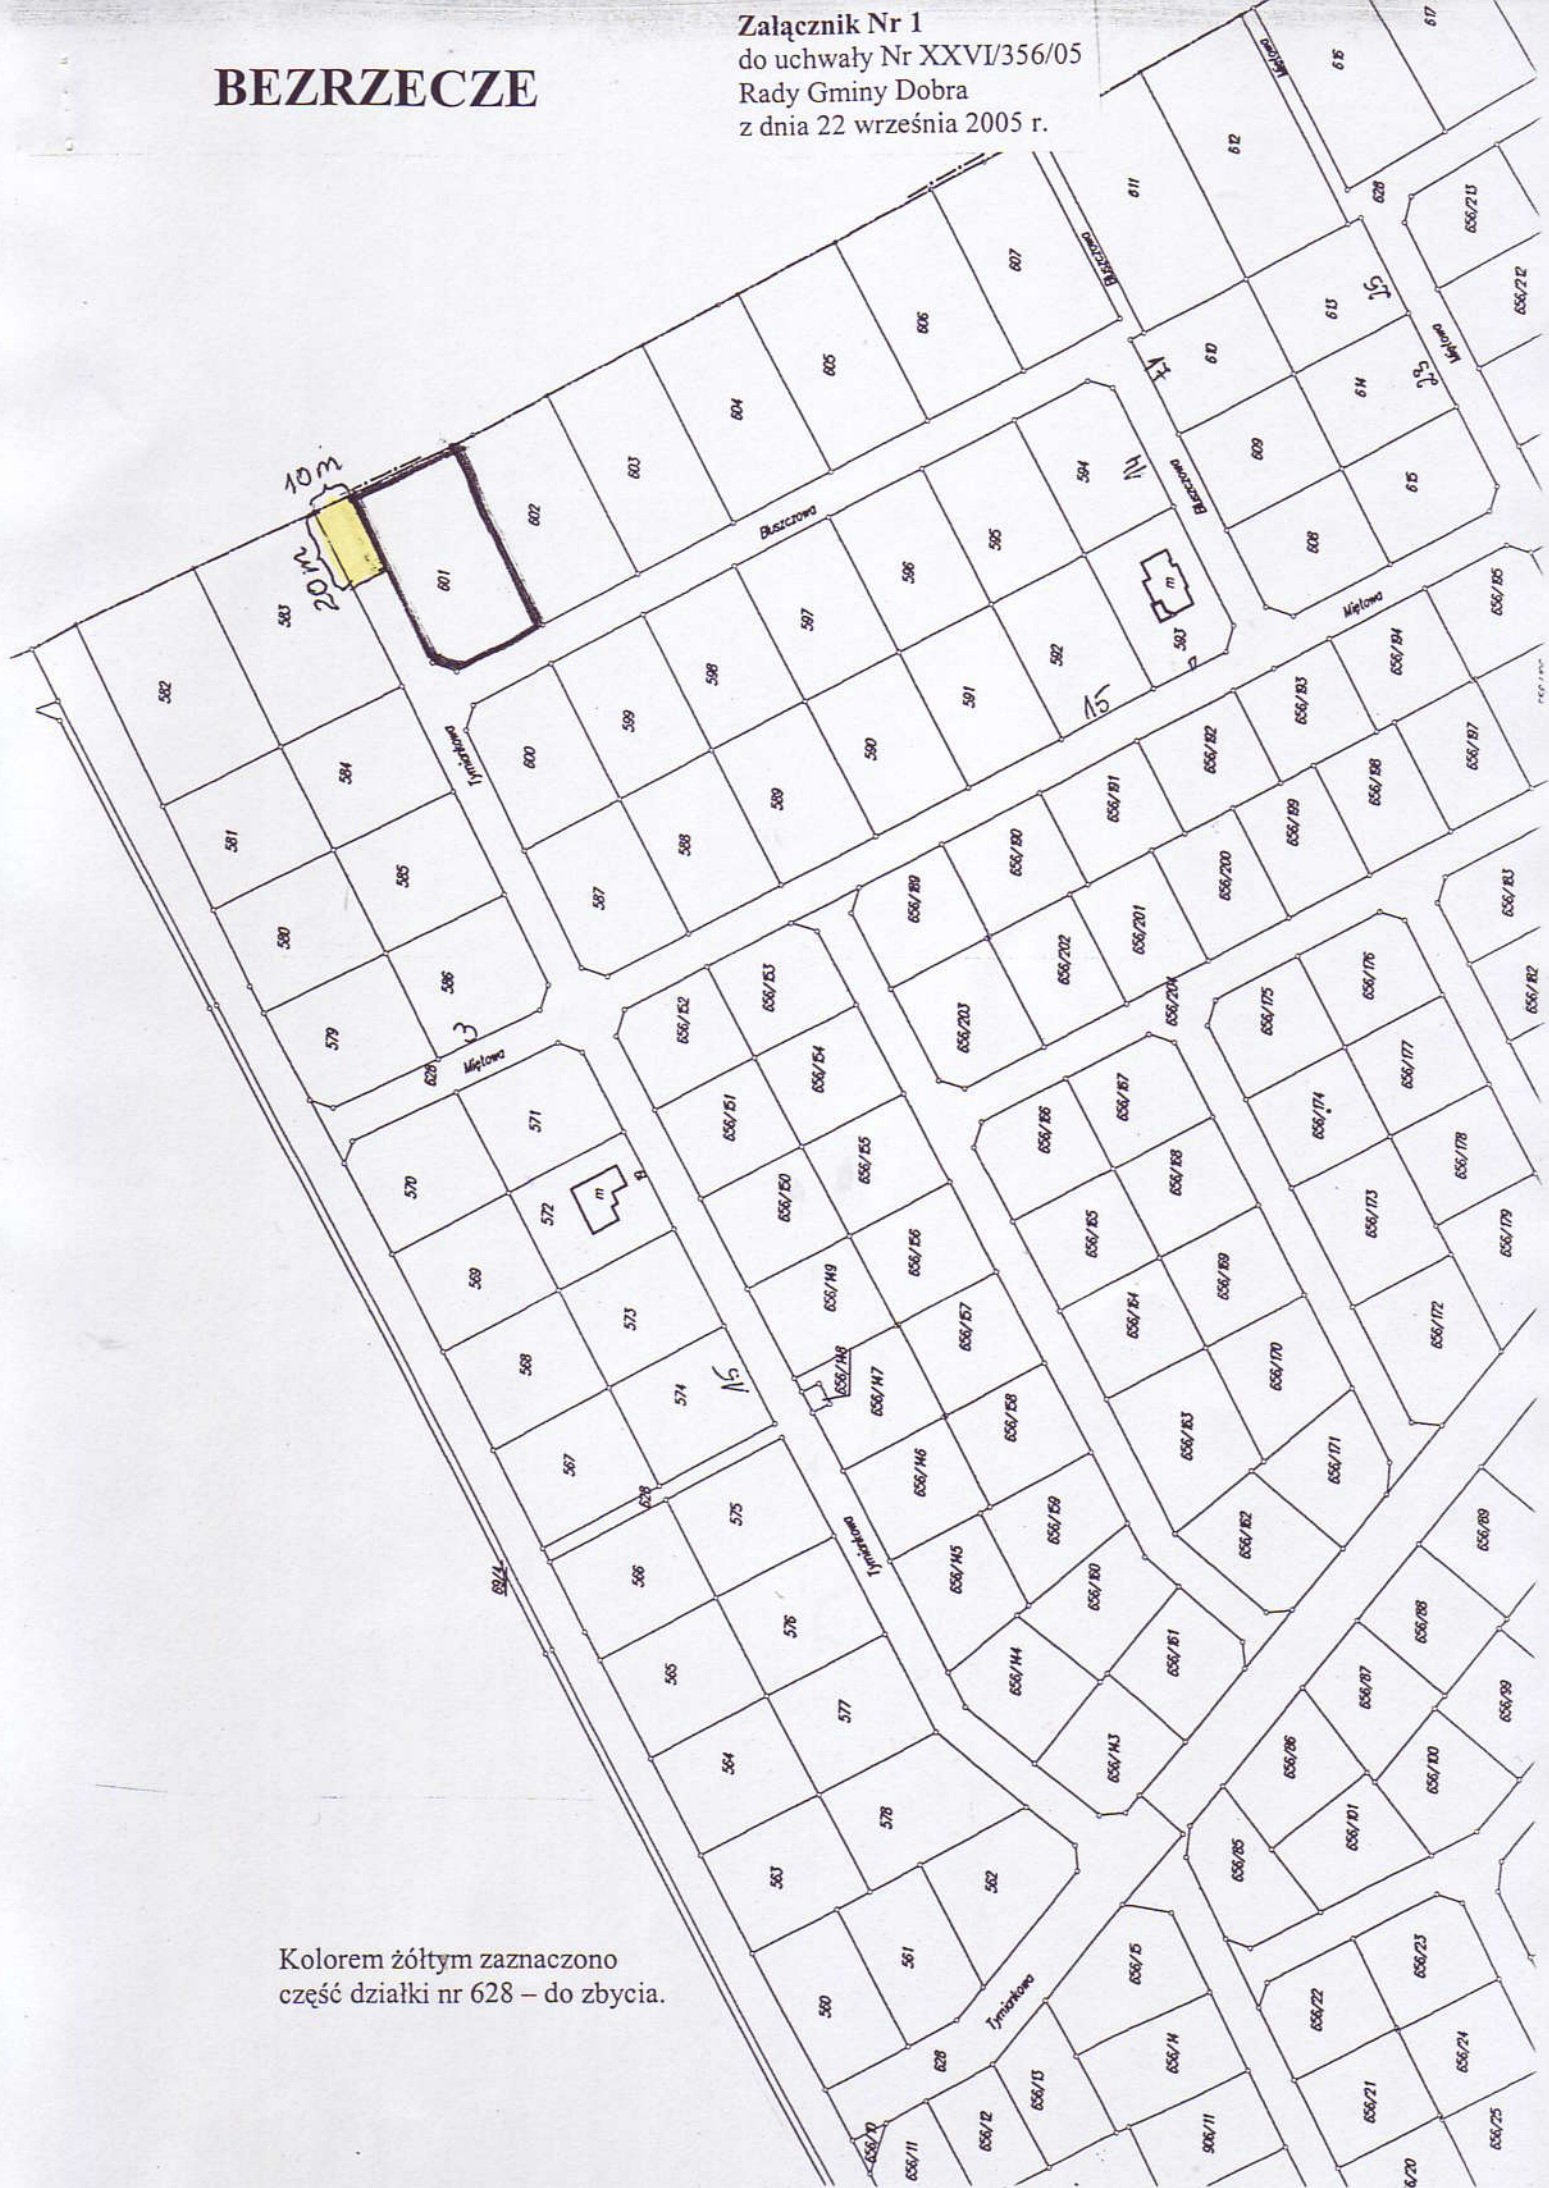

Kolorem żółtym zaznaczono część działki nr 628 – do zbycia.