


ul. ELŻBIĘTY
C-D

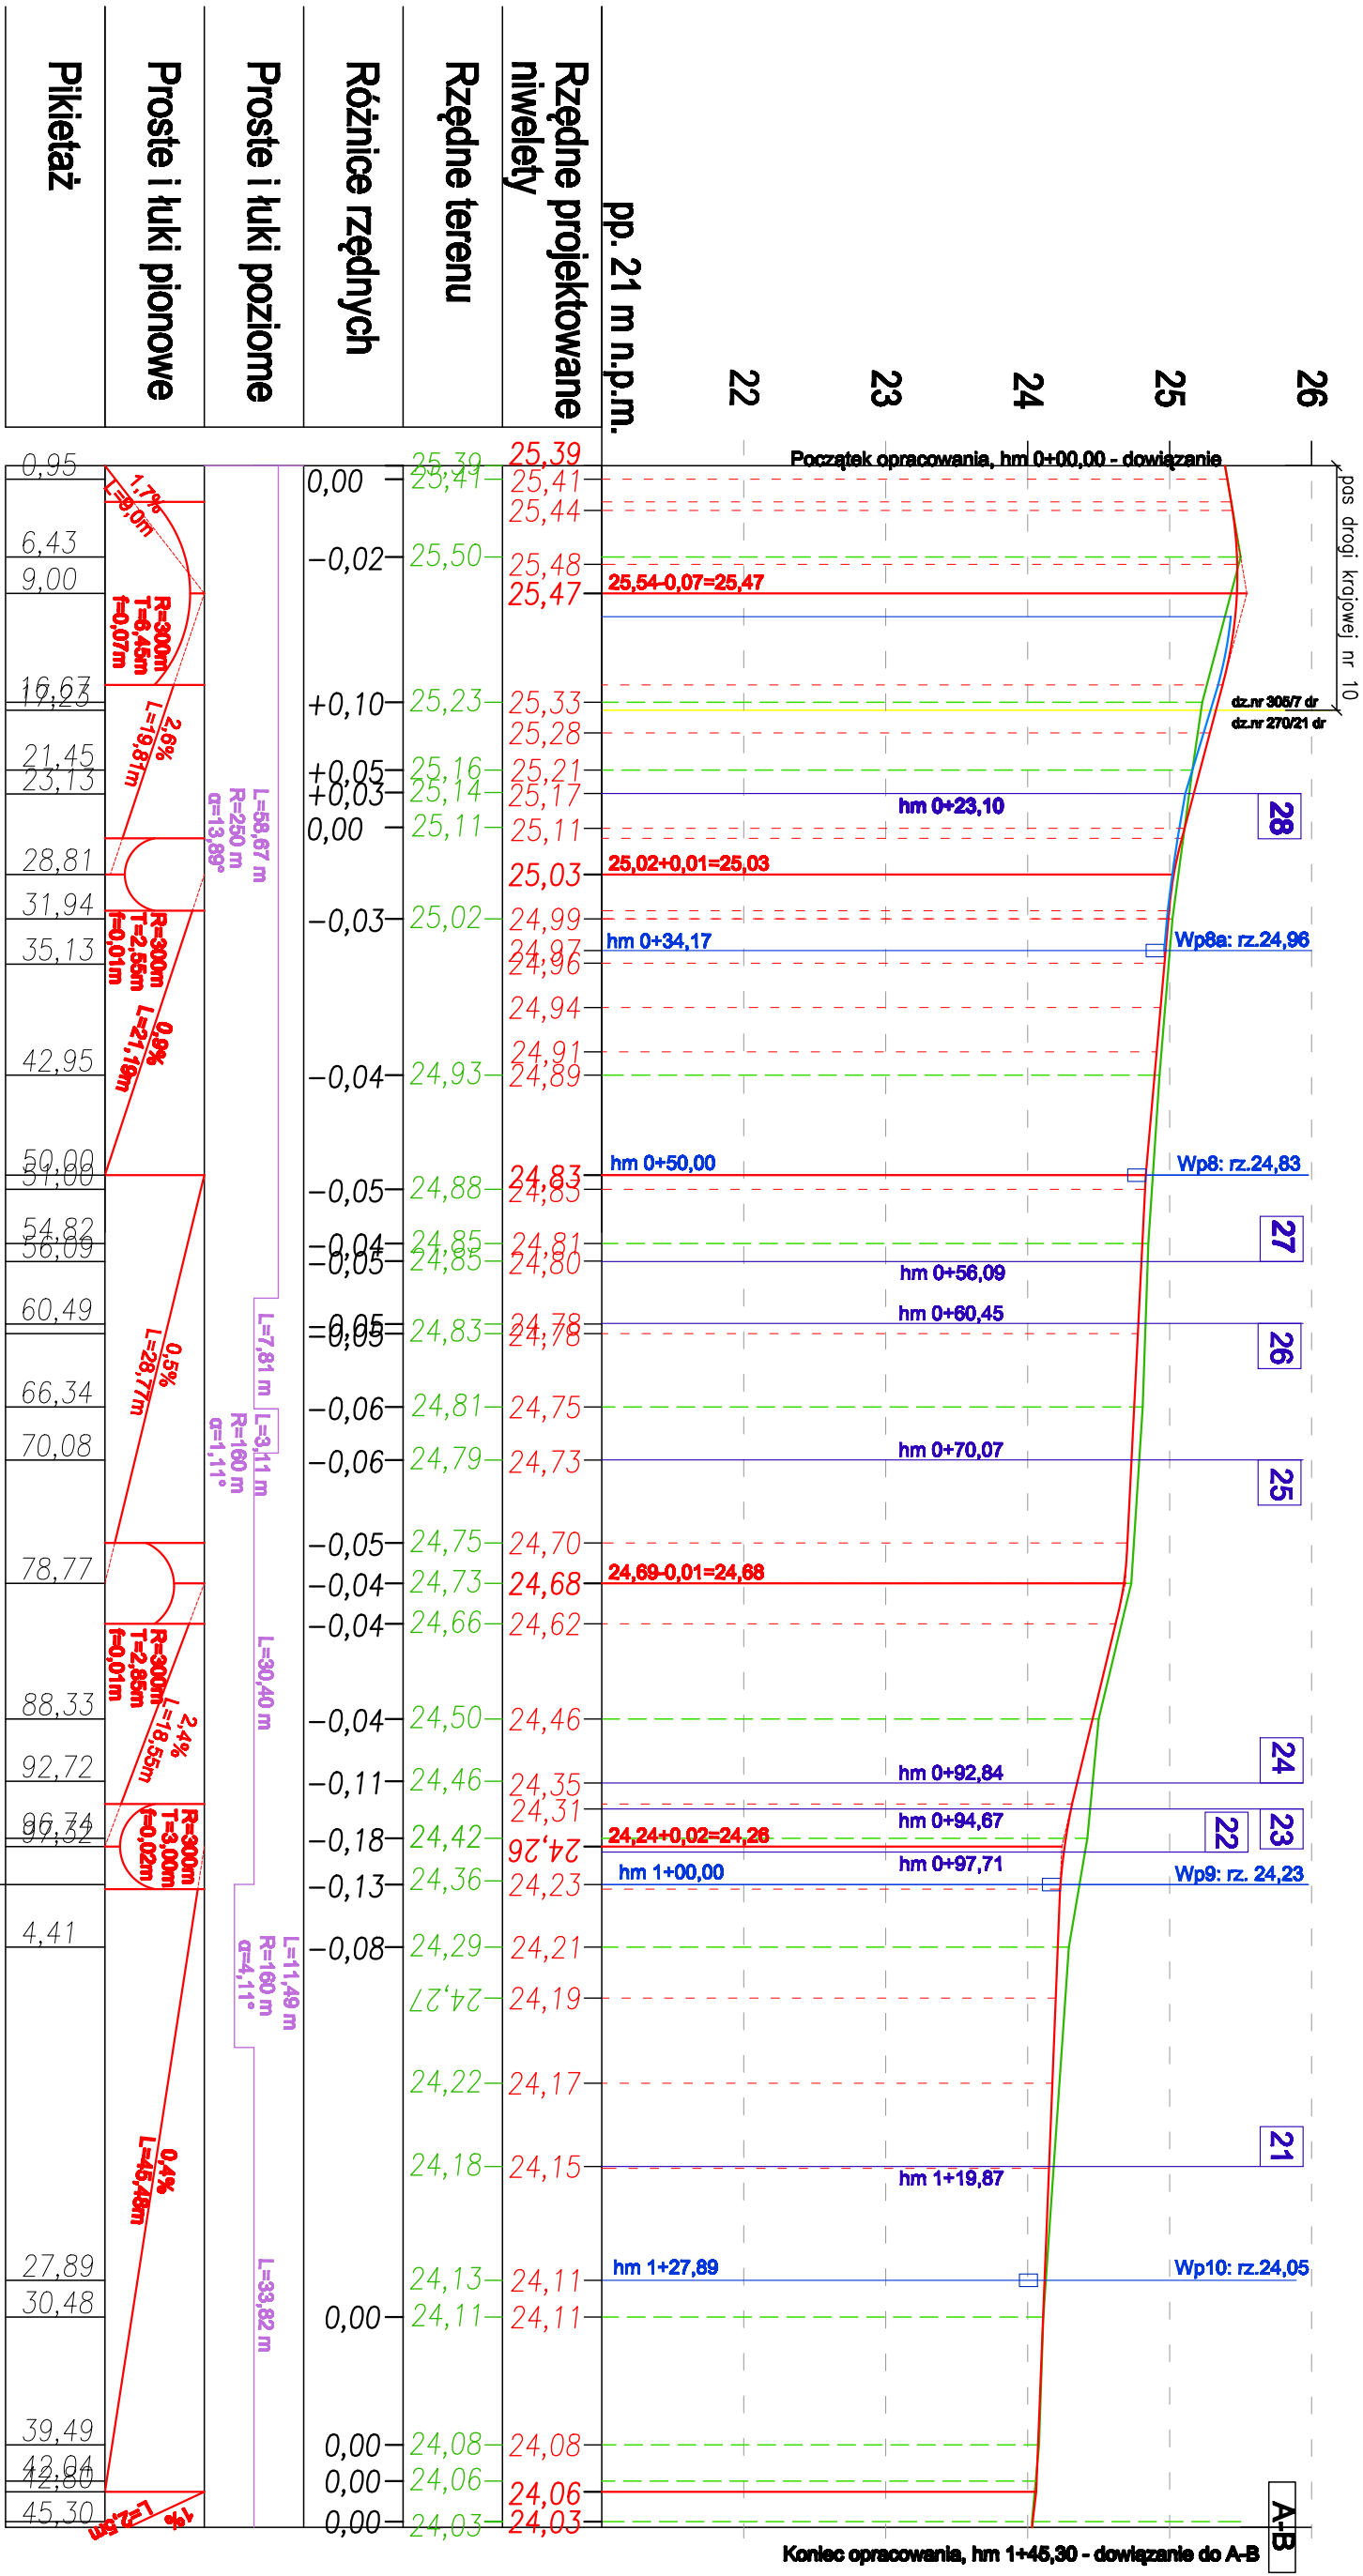

- LEGENDA:
- teren istniejący
 - proj. niweleta (w osi)
 - proj. ściek przykrawężnikowy
 - proj. wpust deszczowy
 - proj. zjazd
 - skrzyżowanie

| | | | |
|---|--|---|-----------------|
| Jednostka projektowa - konsorcjum: | | Partner: | |
| Lider: | | PRACOWNIA PROJEKTOWA KATARZYNA PRZYBYSZ | |
| USŁUGI PROJEKTOWE I NADZÓR LUCYNA KACZYŃSKA | | KATARZYNA PRZYBYSZ | |
| 71-051 Szczecin, ul. Żabuzajska 53a tel./fax: +48 91 483 51 34 ; e-mail: uph12@uph12.pl | | 71-050 Szczecin, ul. Połskich Marynary 92/9 tel. 609 063 173 e-mail: kprz/bysz.projekty@gmail.com | |
| PRAWA AUTORSKIE ZASTRZEŻONE/COPYRIGHTS RESERVED Projekt i wykonanie: 2018 r. Projekt i wykonanie: 2018 r. Projekt i wykonanie: 2018 r. | | | |
| Projektował: | Zakres i nr uprawnień | Podpis | |
| Lucyna KACZYŃSKA | upr. nr 162/Sz/78 w spec. konstr. - inż. w zakresie drog b/o | | |
| Projektował: | upr. nr 24P/0192/POOD/09 w specjalności drogowej b/o | Podpis | |
| mgr inż. Katarzyna PRZYBYSZ | | | |
| Sprawił: | upr. nr 24P/0130/PWOD/05 w specjalności drogowej b/o | Podpis | |
| mgr inż. Sławomir RABENDA | | | |
| Investor: | Wójt Gminy Dobra | | |
| Adres: | ul. Szczecińska 16a, 72-003 Dobra | | |
| Tytuł: Budowa drogi ul. Elżbiety (droga gminna nr 1902332) wraz z infrastrukturą techniczną w m. Mierzyn, Gmina Dobra | | | |
| Branża: DROGOWA | | Faza: PROJEKT BUDOWLANY | |
| Nazwa rysunku: PROFIL PODŁUŻNY - ul. Elżbiety | | Skala: 1:50/500 | Data: 10.2018r. |
| ODCINEK C-D | | Nr rys: 4.2 | |