


ceownik gięty na zewnątrz
wym. C160mm, listwy dokręcane
do ceownika w rozstawie co 6°

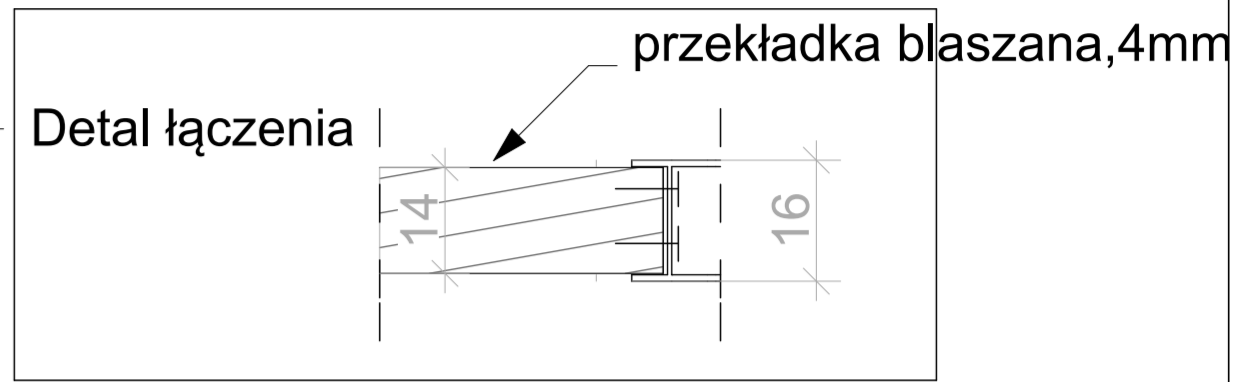

przekładka blaszana, 4mm

kątownik z blachy, gr. 8 mm

kątownik z blachy, gr. 8 mm

kątownik z blachy, gr. 8 mm

blacha przyspawana do ceownika,
łączenie na 2 śruby z belką
drewnianą

**ŁĄCZENIE RAM
SKALA 1:10**

**ŁĄCZENIE RAM Z
POSADZKĄ
SKALA 1:10**

IDS ul. Targ Rybny 2, 70-535 Szczecin
tel: 91 484 30 06, fax: 91 886 54 22
www.idsarchitekci.pl

PRAWA AUTORSKIE ZASTRZEŻENIE /
Copyright © Reserved

PROJEKT WYKONAWCZY:
ZESPÓŁ PROJEKTOWY "IDS Architekci Sp. z o.o."
mgr inż. arch. Maciej PANEK

PROJEKTANT:
mgr inż. arch. Maciej PANEK
wpł. proj. nr 22ZPOA/2005
specjalność: architektura

SPRAWDZAJĄCY:
mgr inż. arch. Krzysztof GŁUCHI
wpł. proj. nr 42PSAOK/2016
specjalność: architektura

OPRACOWANIE:
mgr. arch. Adriano GAGATEK
specjalność: architektura

OPRACOWANIE:
mgr. arch. Marlene KÖLMEK
specjalność: architektura

PROJEKTANT:
OPRACOWANIE KONSTRUKCYJNE:
mgr inż. Ryszard KŁEMBATA
wpł. proj. 24P10G/21162
specjalność: konstrukcyjno-budowlana

SPRAWDZAJĄCY KONSTRUKCYJNY:
mgr inż. Marek LAJEK
wpł. proj. 24P10G/PW/0272
specjalność: konstrukcyjno-budowlana

**Park Rodzinny im. Św. Jana Pawła II
w Wólczkowie, gm. Dobra**
adres:
działki nr ewid. 410 oraz 249, Gmina Dobra,
obwód Wólczkowski

inwestor / wydawca / adres:
GMINA DOBRA
ul. Szczecińska 16a
72-603 Szczecin

rysunek / temat / część:
RZUT I PRZEKRÓJ ALTANY

data:	branża:	proj. nr:
1.25.1.10	ARCHITEKTURA	00-309
miejsce i data:	nr rys.:	
Szczecin, wrzesień 2020	A P	04