



Siedzisko z impregnowanych i podwójnie malowanych listew z drzewa iglastego - kolor orzech - wym. 500 x100 x40 mm, rozstaw co 3,00° co; łączenie z konstrukcją w sposób trwały, od spodu siedziska
 Konstrukcja wsporcza: profile stalowe, wym. 40 x 40 x 2 mm, ocynkowane i malowane metodą proszkową na kolor grafitowy - RAL 7016


Siedzisko z impregnowanych i podwójnie malowanych listew z drzewa iglastego - kolor orzech - wym. 500 x100 x40 mm, rozstaw co 3,00° co; łączenie z konstrukcją w sposób trwały, od spodu siedziska
 Konstrukcja wsporcza: profile stalowe, wym. 40 x 40 x 2 mm, ocynkowane i malowane metodą proszkową na kolor grafitowy - RAL 7016

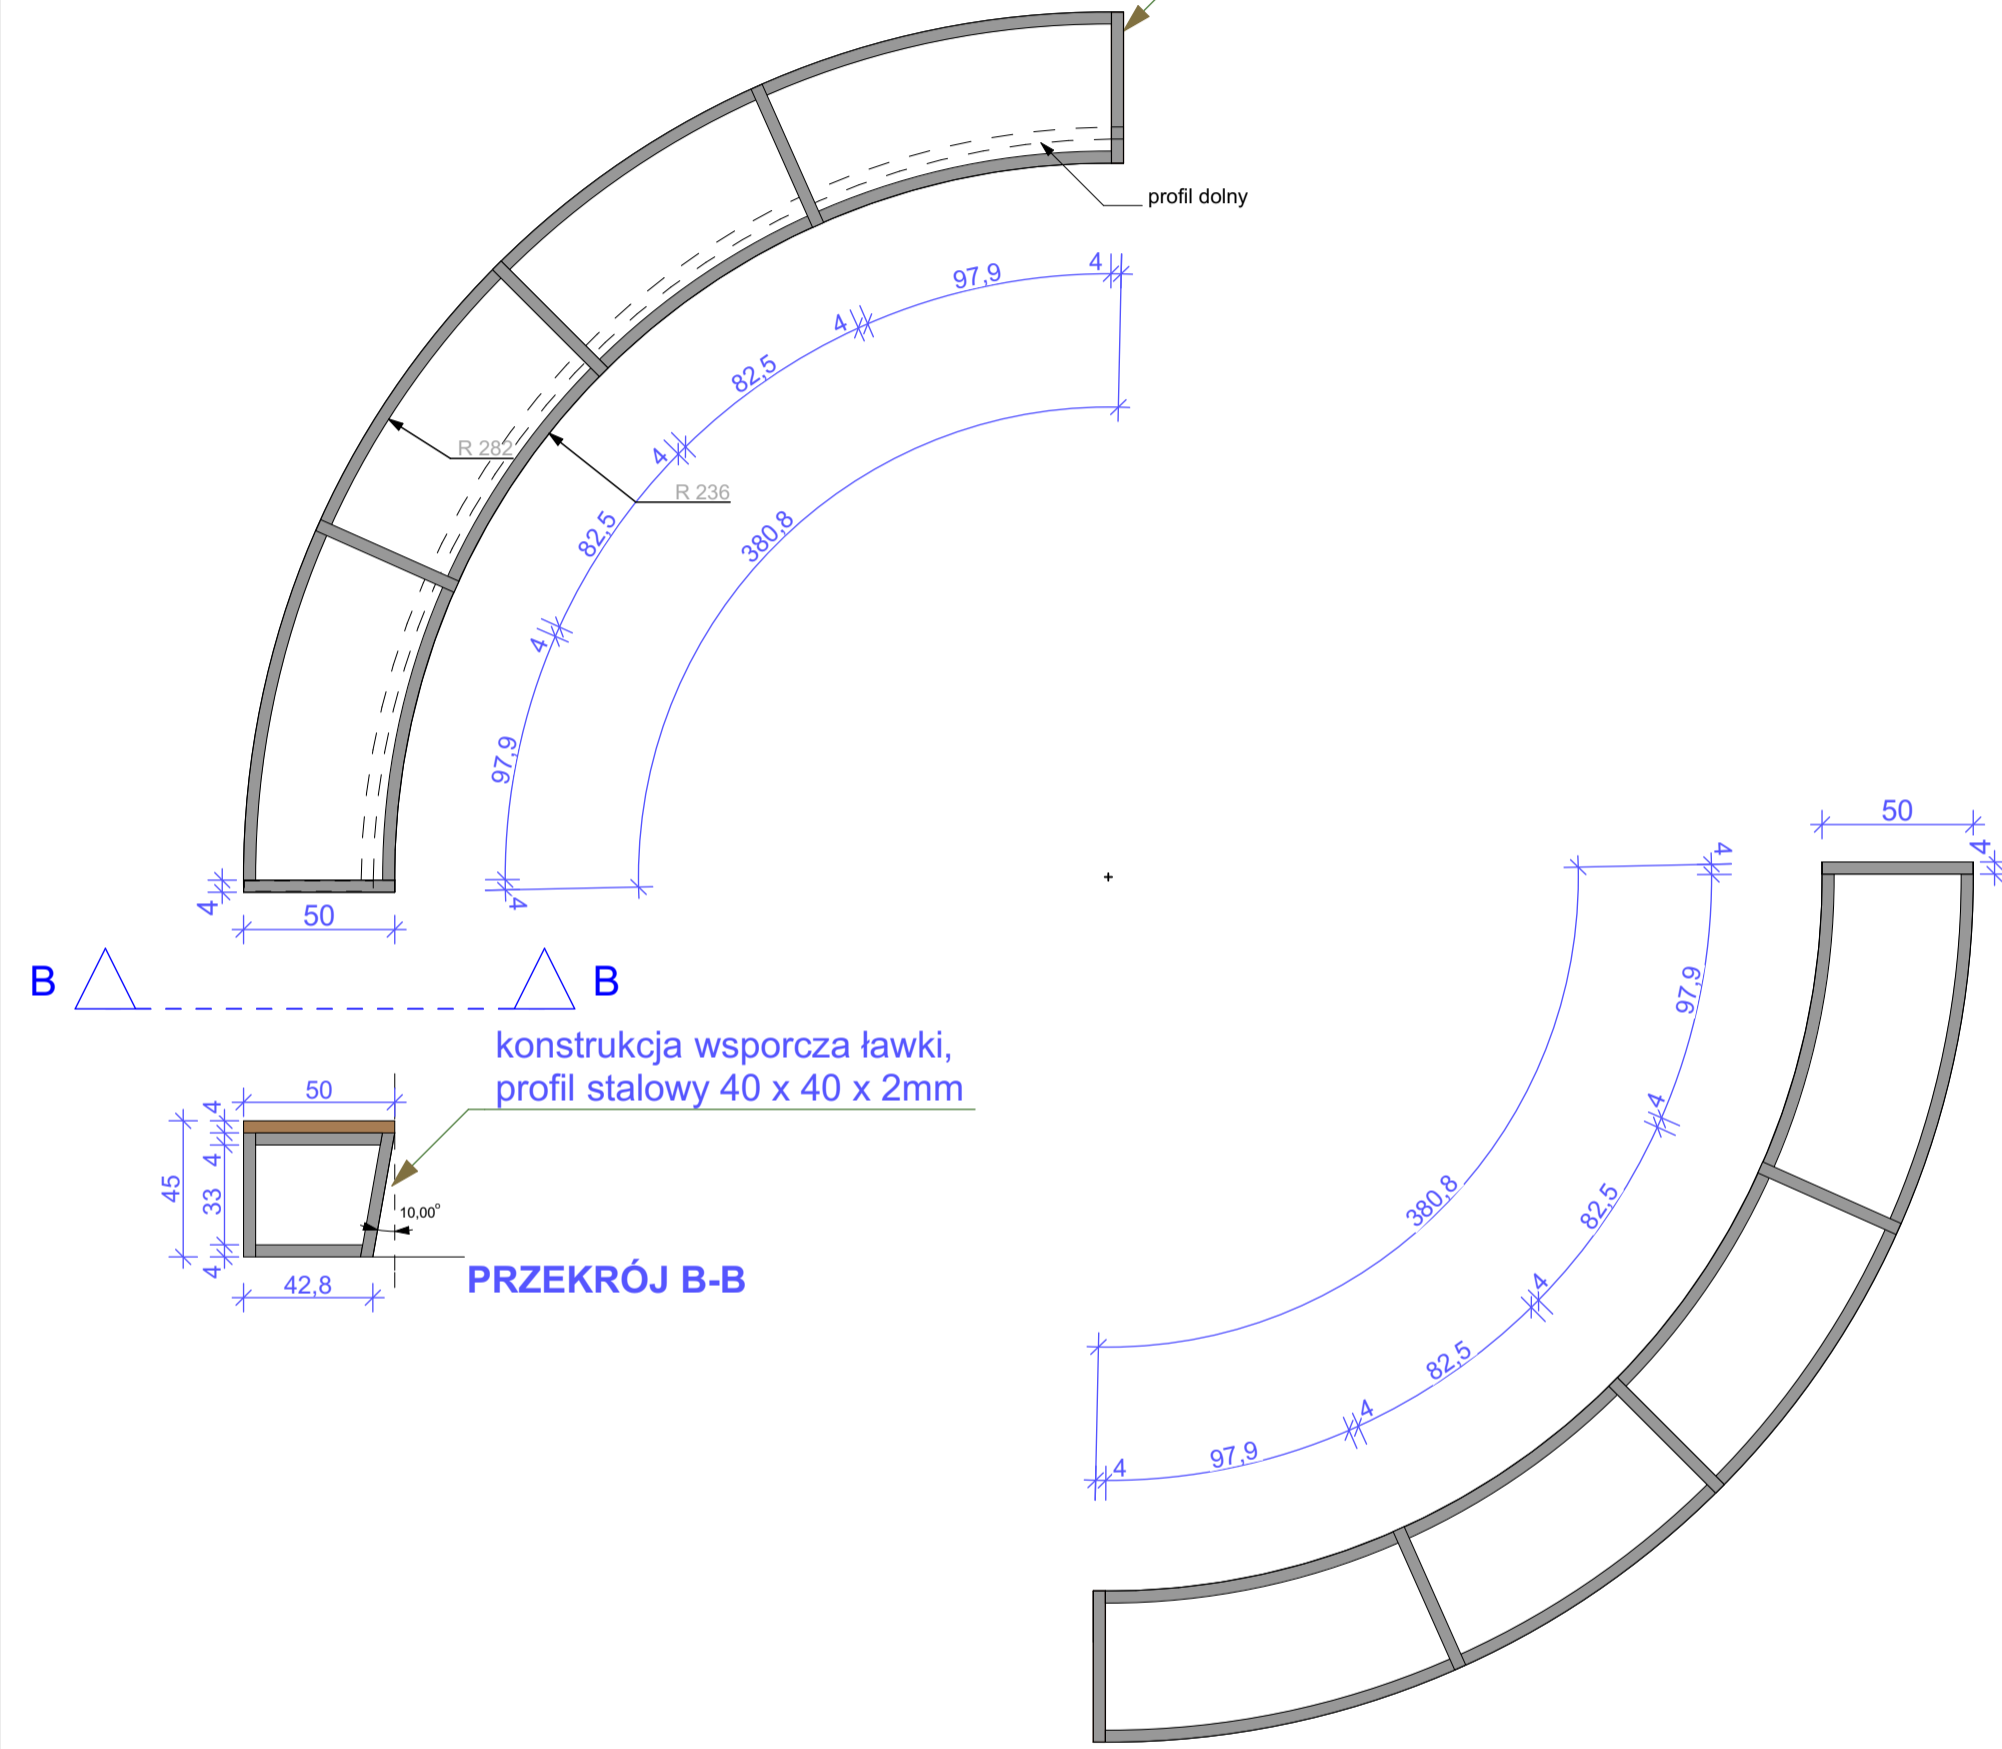


RZUT KONSTRUKCJI METALOWEJ

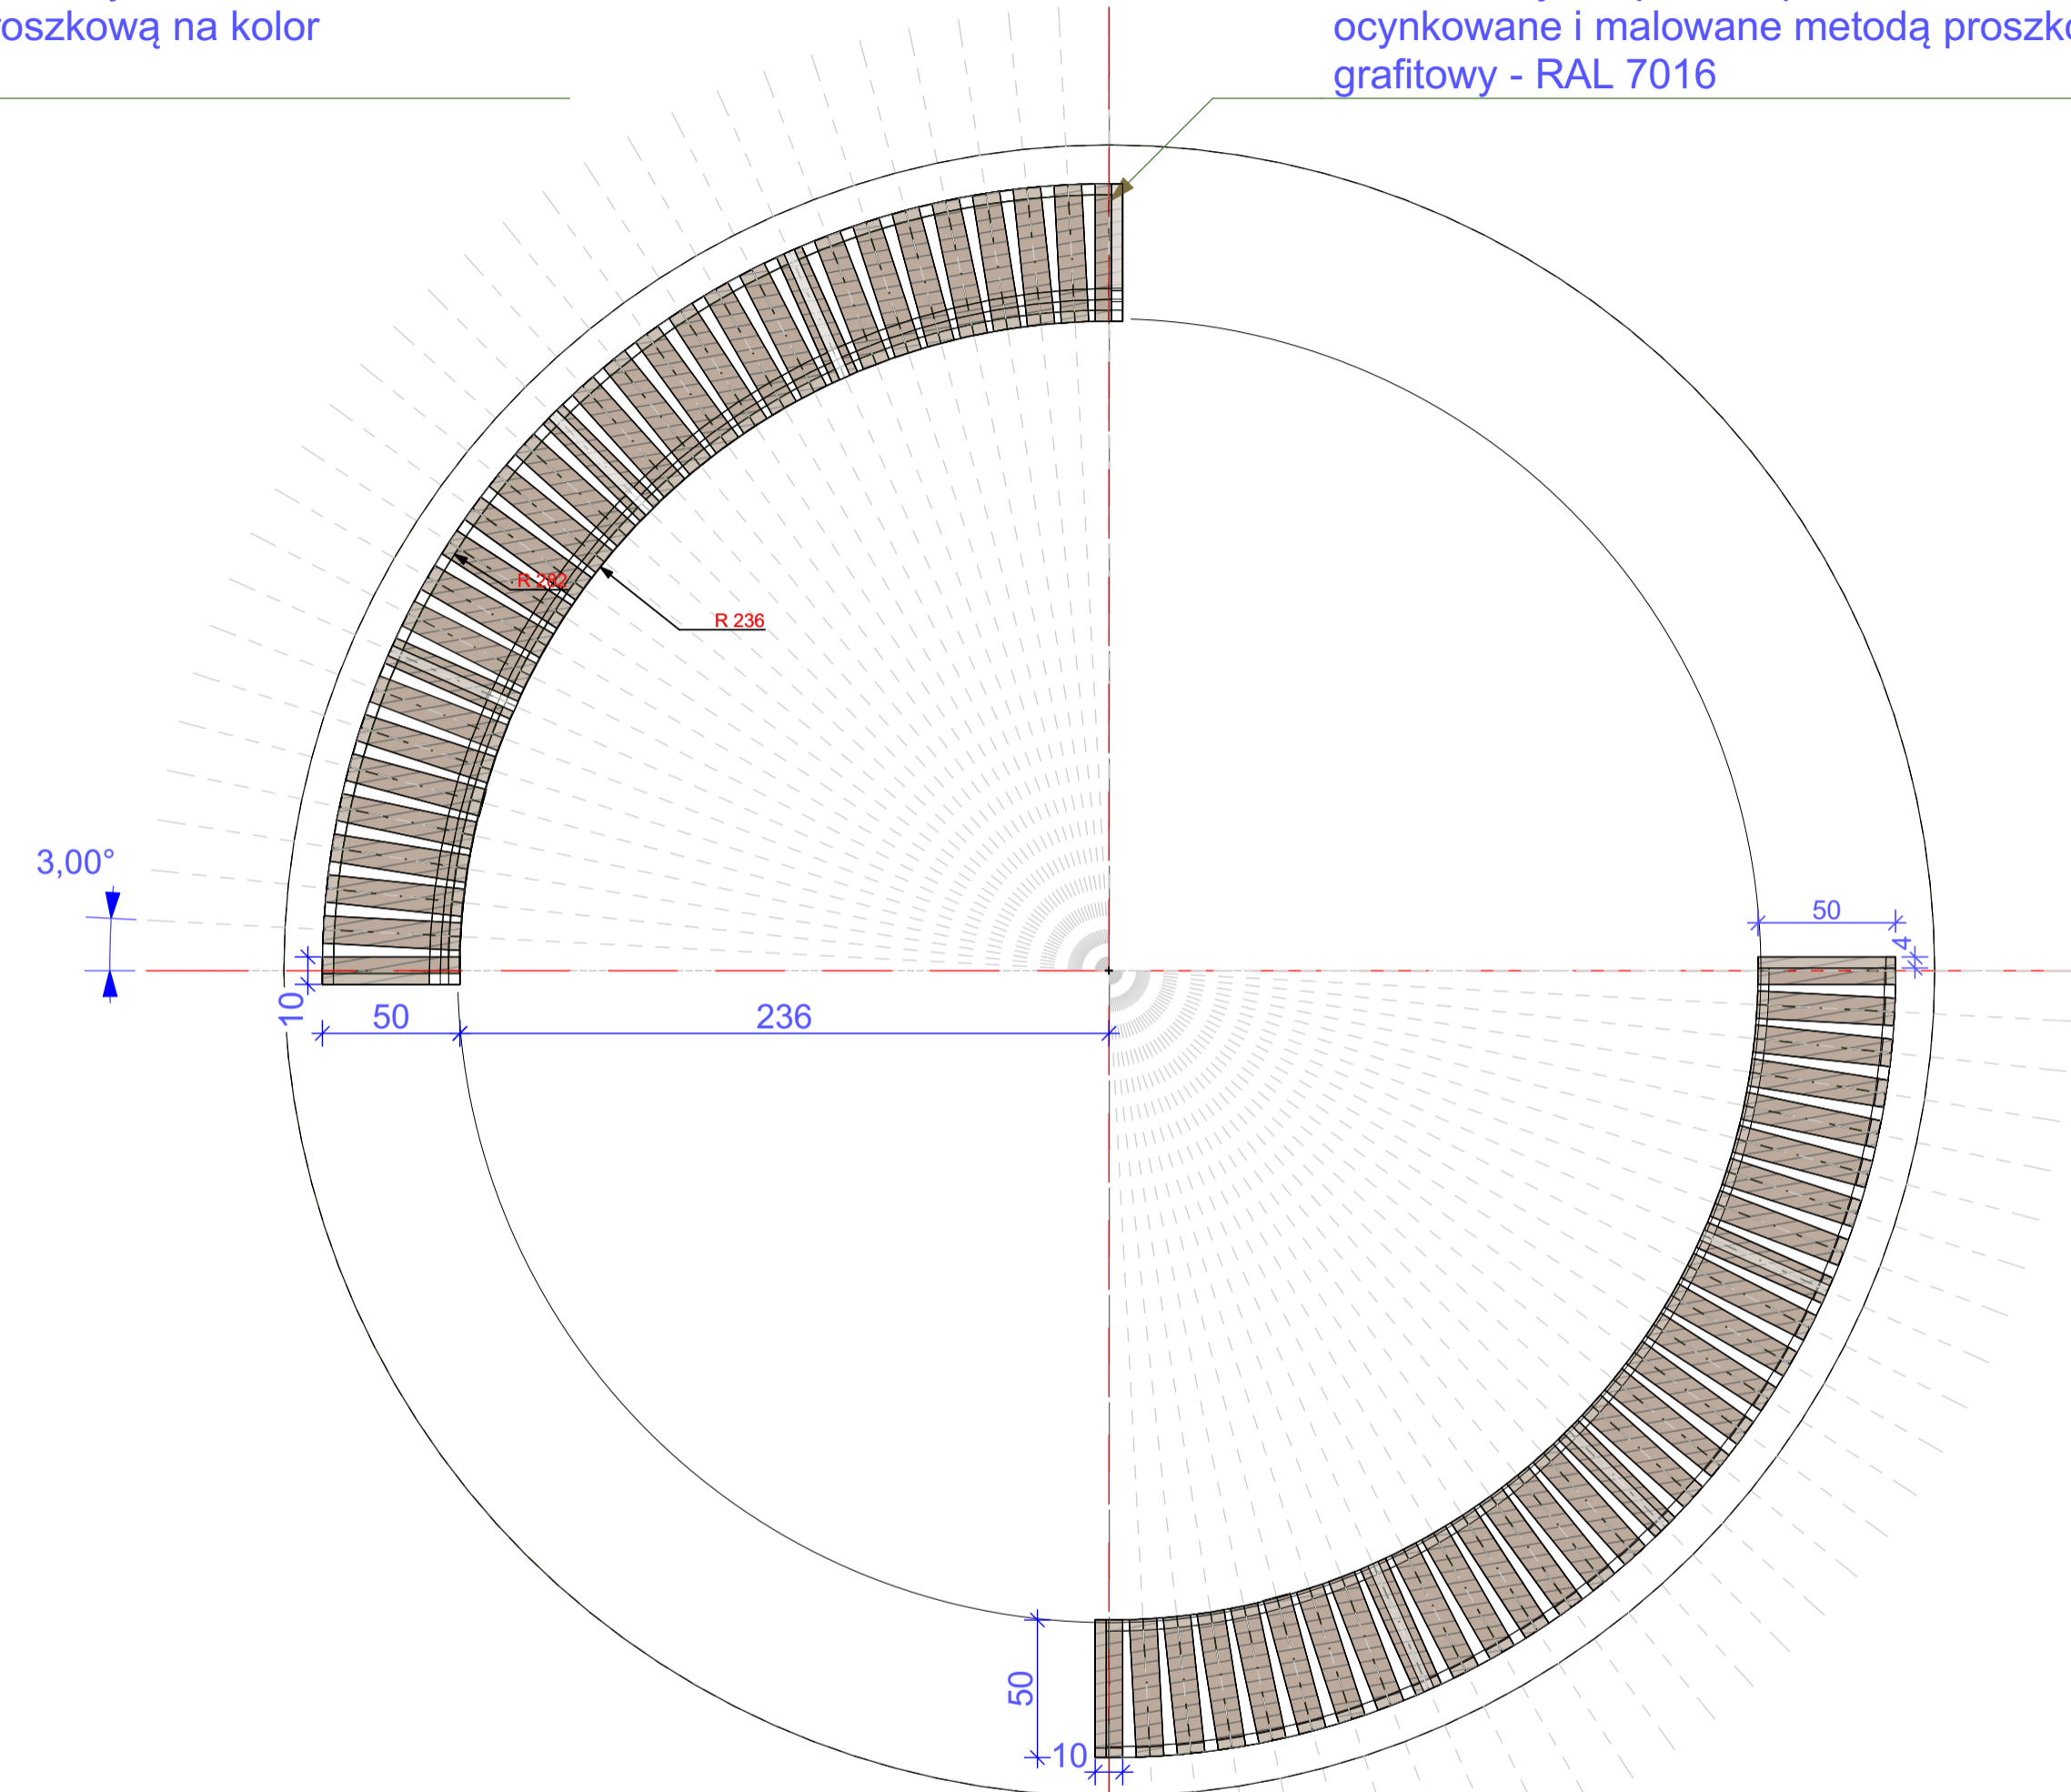

RZUT ŁAWKI

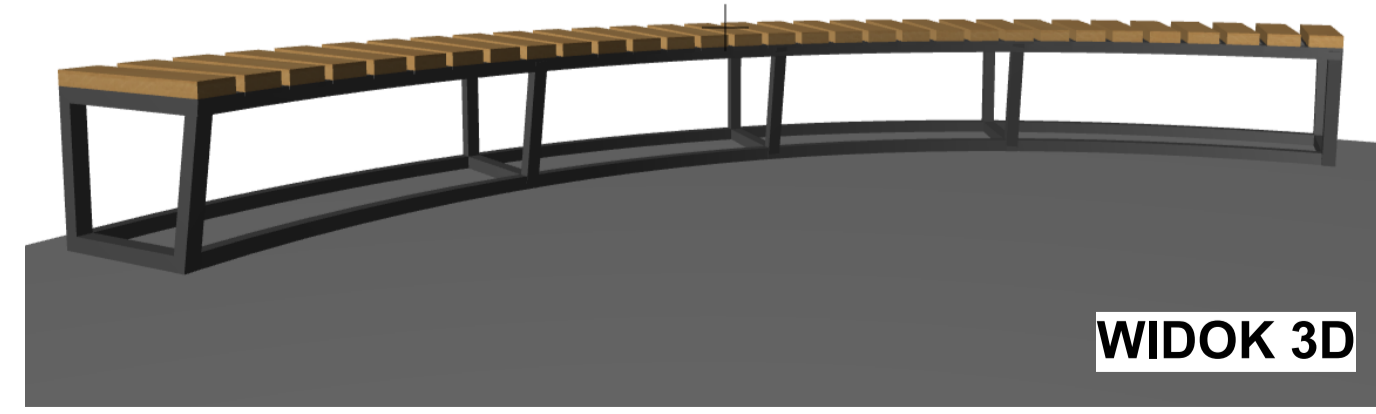

WIDOK 3D

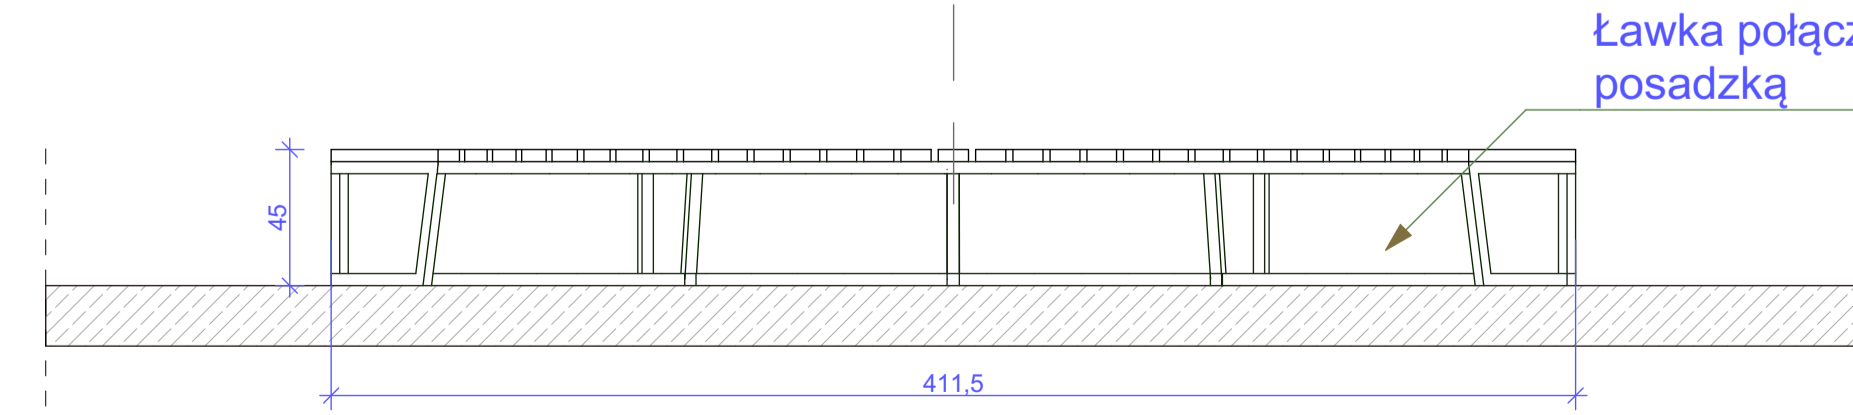

PRZEKRÓJ A-A

Ławka połączona trwale z posadzką

UWAGI!
 1) PROJEKTU BUDOWLANY (PB) SŁUŻY DO UZYSKANIA POZWOLENIA NA BUDOWĘ BUDOWA POWINNA BYĆ PROWADZONA NA PODSTAWIE PROJEKTU WYKONAWCZEGO (PW)
 2) DOKUMENTACJA ARCHITEKTONICZNA NALEŻY ROZPATRYWAĆ ŁĄCZNIE Z PODSTAWNYMI DOKUMENTAMI WIELOBRANŻOWEGO PROJEKTU.
 3) WYKONAWCZA ZOBOWIĄZANY JEST DO SPRAWDZENIA I DOKONANIA WSZYSTKICH WYMAGÓW W NATURZE NA PLACU BUDOWY PRZED PRZYSTĄPIENIEM DO PRAC BUDOWLANYCH ORAZ PO USTALENIU DOSTAWCY I TYPU URZĄDZEŃ PRZEWIDZANYCH DO MONTAŻU W OBIEKcie. W PRZYPADKU STwierdzenia niezgodności NALEŻY SKONTAKTOWAĆ SIĘ Z PROJEKTANTEM.
 4) ELEMENTY STALOWE OCYNKOWANE.
 5) WSZELKIE ZMIANY W PROJEKCIE NALEŻY KONSULTOWAĆ Z PROJEKTANTEM. W WYPADKU DOKONANIA ZMIAN BEZ WIEDZY PROJEKTANTA, OSOBA DECYDUJĄCA O ZMIANIE PRZEJMUJE ODPOWIEDZIALNOŚĆ ZA CAŁĄ INWESTYCJĘ. PROJEKT OBJĘTY JEST PRAWEM AUTORSKIM ZGODNIE Z USTAWĄ O PRAWIE AUTORSKIM I PRAWAMI POWIĄZANYMI Z 4 LUTEGO 1990 R. WSZYSTKIE PRACE NALEŻY WYKONYWAĆ Z ZACHOWANIEM PRZEPISÓW BHP, SZCZEGÓLNYCH NORM I WYMAGAŃ TECHNICZNYCH, WARUNKÓW WYKONYWANIA I ODBIORU ROBÓT BUDOWLANYCH ORAZ INSTRUKCJA PROJEKTA. PRZEDSIY WYKONAWCA MUSI DYSKONOWAĆ UMOWA NA WYWÓZ ODPADÓW. NA CZAS PRAC BUDOWLANYCH NALEŻY WYKONAĆ ODPOWIEDNIE ZABEZPIECZENIA PRZED SPADAJĄCIMI REZYSTAMI. WSZYSTKIE HAŁASLIWE PRACE WYKONYWAĆ MOŻNA TYLKO W ODPOWIEDNICH TERMINACH.
 6) PRACE BUDOWLANE MOGĄ BYĆ WYKONYWANE TYLKO NA OBSZARZE OBJĘTYM POZWOLENIEM NA BUDOWĘ. A PO ZAKOŃCZENIU TEREN BUDOWY NALEŻY DOPROWADZIĆ DO NALEŻYTEGO STANU I PORZĄDKU.
 7) W ZALEŻNOŚCI OD JAKOŚCI WYWRUKU KOLORY NA RYSUNKACH MOGĄ SIĘ RÓŻNIĆ OD RZECZYWISTYCH.

IDS ul. Targ Rybny 2, 70-535 Szczecin
 tel: 91 484 30 56, fax: 91 886 54 22
 architektura www.idsarchitekci.pl
 PRAWA AUTORSKIE ZASTRZEŻONE!
 COPYRIGHTS RESERVED
 Przedmiotowy projekt architektoniczny jest objęty prawem autorskim zgodnie z art. 1 Inst. Ustawy o Prawie Autorskim i Prawach Pokrewnych z dn. 4 lutego 1994 r. (Dz.U. nr 24 poz. 83 z 23.02.95)

| | |
|--|---------|
| PROJEKT WYKONAWCZY: ZESPÓŁ PROJEKTOWY "IDS Architekci Sp. z o.o." POD KIERUNKIEM mgr inż. arch. Macieja PANEK | |
| PROJEKTANT: mgr inż. arch. Maciej PANEK upr. proj. nr 22/ZPOIA/2005 specjalność architektoniczna | podpis: |
| SPRAWDZAJĄCY: mgr inż. arch. Krzysztof GLUCH upr. proj. nr 4/ZPOIA/OKK/2016 specjalność architektoniczna | podpis: |
| OPRACOWANIE: mag. arch. Adriana GAGATEK specjalność architektoniczna | podpis: |
| OPRACOWANIE: inż. arch. Mateusz KOLMER specjalność architektoniczna | podpis: |
| PROJEKTANT: | podpis: |
| OPRACOWANIE KONSTRUKCJA: mgr inż. Ryszard KLEMATA upr. proj. ZAP/102/2011/02 specjalność konstrukcyjno-budowlana | |
| SPRAWDZAJĄCY KONSTRUKCJA: mgr inż. Marcin LASEK upr. proj. ZAP/102/PIKOK/12 specjalność konstrukcyjno-budowlana | |

| | |
|--|--|
| Park Rodzinny im. Św. Jana Pawła II w Wolczkowie, gm. Dobra | |
| adres: | |
| działki nr ewid. 410 oraz 249, Gmina Dobra, obręb Wolczkowo | |
| inwestor / użytkownik / adres: | |
| GMINA DOBRA ul. Szczecińska 16a 72-003 Szczecin | |
| rysunek / temat / część: | |
| RZUT I PRZEKRÓJ ŁAWKI | |

| | | |
|-----------|-------------------------|-----------|
| faza: | branża: | proj. nr: |
| P.W. | ARCHITEKTURA | 00-309 |
| skala: | miejsce i data: | nr rys.: |
| 1:25/1:10 | Szczecin, wrzesień 2020 | A P 06 |