OBIEKT:	Mierzyn, ul. Spółdzielców działka nr 338/2
Obręb:	Mierzyn 1
Gmina:	Dobra
Powiat:	3211 Policki
Województwo:	32 Zachodniopomorskie

GEODEZJA I KARTOGRAFIA
"GEOBĄK"
inż. Piotr Bałdowski
71-023 Szczecin, ul.Porcelanika 13/1
kom. 0605-280-241 fax. 091 43-85-364
(Jednostka wykonawstwa geodezyjnego)

SKALA: 1:500
Układ współrzędnych: PUWG 2000
Układ odniesienia wysokości: Kronsztadt

Kierownik roboty
Kierownik roboty: inż. Piotr Bałdowski, upr. nr 20214

Wykonano metodę: a) rastrowo-b) wektorowo:
skanowanie, kalibracja, digitalizacja rastra

Wykonano w ramach roboty geodezyjnej:
GK.6640.2262.2017
Zgłoszonej w WGKiK SP w Policach

Mapę do celów projektowych sporządzono przy wykorzystaniu:
1. Mapy zasadniczej w skali 1:000 arkusz
8.200.16.14.3.4.; 19.1.1, 1.2
2. Danych branżowych części uzbrojenia podziemnego
3. Pomiaru zlatarni wysokiej i pomiarów przyrody oraz pomiaru bieżących obiektów wykonanych przez projektanta
4. Opracowanych geodezyjnie elementów planu zagospodarowania przestrzennego (linie rozgraniczające, linie regulacyjne, cele ulic)

Na mapie do celów projektowych wykazano następujące uzgodnione przez ZUDP projekty sieci uzbrojenia terenu:
49/13 - k, t, g
202/10 - k
165/17 - k

W zakresie opracowania znajdują się punkty osnowy geodezyjnej nr: brak
podlegające ochronie na podst.art.15, art.48 ust.1 pkt 3 ustawy Prawo geodezyjne i kartograficzne

Granice i nr działek ewidencyjnych według danych
WGKiK SP w Policach, 26.10.2017 r.

Rejestracja:

Informacje dodatkowe
1. ——— zakres opracowania
2. Redakcja zmiany zgodna z Rozporządzeniem MAiC z dnia 02.11.2015r. (Dz. U. 2015 poz. 2038)
3. Mapa nadaje się do celów projektowych w zakresie pomiaru.
4. Stopień kartometryczności mapy do celów projektowych jest zgodny z Rozporządzeniem MBiWA z dnia 9.11.2011 r. (Dz.U. 2011 nr 263 poz. 1572)
5. Wszystkie trwale obiekty budowlane podlegają wytyczeniu przez jednostkę wykonawstwa geodezyjnego.
6. Nie wyłuczca się istnienia w terenie również uzbrojenia, o którym brak było informacji w czasie inwentaryzacji geodezyjnej.
7. Mapa nie zgodna z przepisami §79 ust.5 rozporządzenia MBiWA z dnia 9.11.2011r. (Dz.U. 2011 nr 263 poz. 1572) - nie nadaje się do projektowania budynków w odległości mniejszej niż 4,0 m od granicy nieruchomości.
8. Nie wykonano szynkowizji obrębowych w §80 ust. 4 rozporządzenia MBiWA z dnia 9.11.2011 r. (Dz. U. Nr 263, poz. 1572)
9. Udostępnianie i rozpowszechnianie otrzymanych materiałów jest zabronione: art.18 Ustawy Prawo Geodezyjne i Kartograficzne (Dz. U. z 2010 r. nr 193, poz. 1287 ze zm.)
10. Mapa do celów projektowych sporządzono przy wykorzystaniu analogowej mapy zasadniczej w skali 1:500 i 1:1000, arkusze: 341.1.SB.04/1, 04/3 i 341.1.SB.04/1 w układzie 1965

Uzbrojenia podziemne opracowano na podstawie:
1. Pokreślnego ustalenia przebiegu aparatura elektromagnetyczną - z literą A
2. Bezpośrednich pomiarów powykonawczych - bez litery
W związku z tym w części 1 nie gwarantuje się kompletności, a dokładność położenia uzbrojenia na mapie może być różna od dokładności kartometrycznej mapy

Aktualność mapy do celów projektowych na dzień:
26.10.2017 r.

inż. Piotr Bałdowski
.....

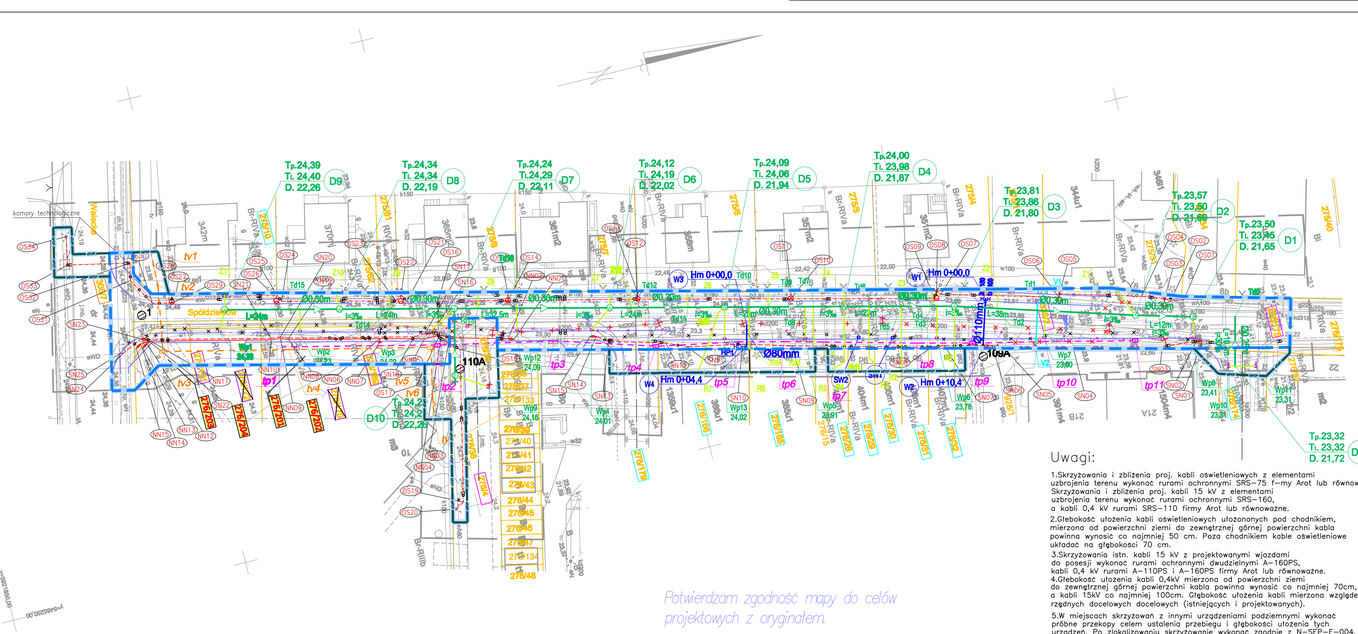

Potwierdzam zgodność mapy do celów projektowych z oryginałem.

OZNACZENIA:

- Ø0,30m — PROJEKTOWANY KANAŁ DESZCZOWY
- PROJEKTOWANA STUDZIENKA NA KANALIZACJI DESZCZOWEJ
- PROJEKTOWANY PRZYKANALIK DESZCZOWY
- Wp7 23,60 — PROJEKTOWANY WPUST DESZCZOWY
- Ø80mm — PROJEKTOWANY WODOCIĄG
- HP1 — PROJEKTOWANE PRZYŁĄCZE WODOCIĄGOWE
- PRZEBUDOWA HYDRANTU P.POŻ.
- WŁAZ SZCZELNY NA ISTNIEJĄCEJ STUDZIENCE WODOMIERZOWEJ
- ISTNIEJĄCE UZBROJENIE WODNO - KANALIZACYJNE DO LIKWIDACJI
- PROJEKTOWANA KANALIZACJA KABLOWA (1x HDPE 110)
- PROJEKTOWANA STUDNIA KABLOWA SKR-1
- ODCINEK KANALIZACJI KABLOWEJ DO LIKWIDACJI
- PROJEKTOWANA KANALIZACJA KABLOWA (2x HDPE 110)
- PROJEKTOWANA STUDNIA KABLOWA SKR-1
- ODCINEK KANALIZACJI KABLOWEJ DO LIKWIDACJI
- PROJ. KABLE OŚWIETLENIOWE TYPU YAKY 4X25
- PROJ. KABLE 15KV
- PROJ. KABLE 0,4KV
- KABLE W RURZE OCHRONNEJ Dł.. 1m
- KABLE W RURZE OCHRONNEJ O DŁ. RURY WIĘKSZEJ O 50cm W OBIE STRONY OD MIEJSCA SKRZYŻOWANIA
- PROJ. LATARNIE OŚWIETLENIOWE
- ISTNIEJĄCE KABLE ELEKTROENERGETYCZNE DO LIKWIDACJI
- GRANICA DZIAŁKI
- 109A 1 — LOKALIZACJA I NUMER OTWORU GEOLOGICZNEGO
- PROJEKTOWANY UKŁAD DROGOWY

- PROJEKTOWANE GRANICE DZIAŁEK
- OBSZAR ODDZIAŁYWANIA OBIEKTU
- ZAJĘCIE CZASOWE
- LINIE ROZGRANICZAJĄCE TEREN INWESTYCJI
- 338/2 — DZIAŁKI OBJĘTE OPRACOWANIEM - WŁASNOŚĆ GMINY DOBRA
- 305/7 — DZIAŁKI OBJĘTE OPRACOWANIEM - ZARZĄD GDDKiA
- 276/179 — DZIAŁKI PRYWATNE OBJĘTE OPRACOWANIEM - ZAJĘCIE CZASOWE
- 276/199 — DZIAŁKI OBJĘTE OPRACOWANIEM - DO WŁĄCZENIA W PAS DROGOWY
- DZIAŁKI OBJĘTE OPRACOWANIEM - DZIAŁKI DO PODZIAŁU
- 276/202 — DZIAŁKI PO PODZIALE

Jednostka projektowa:
USŁUGI PROJEKTOWE I NADZÓR LUCYNA KACZYŃSKA
71-061 Szczecin, ul. Zabuściańska 53a
tel./fax. +48 91 483 51 34 ;
e-mail: upln12@wp.pl.pl

PRAWA AUTORSKIE ZASTRZEZONE/COPYRIGHTS RESERVED
Ustawa z dnia 4 lutego 1994 r. o prawie autorskim i prawach pokrewnych (Dz.U. z 2006 r. Nr 90, poz. 631 z późn. zm.)

BRANŻA DROGOWA		
Główny Projektant:	Zakres i nr uprawnień	Podpis
Lucyna Kaczyńska	upr. nr 162/Sz/78 w spec. konstr.-inż. w zakresie dróg b/o	
Projektował:		Podpis
mgr inż. Katarzyna Przybysz	upr. nr ZAP/0192/POOD/09 w specjalności drogowej b/o	
Opracował:		Podpis
Sprawdził:		Podpis
mgr inż. Sławomir RABENDA	upr. nr ZAP/0136/PWOD/05 w specjalności drogowej b/o	
BRANŻA SIECI WOD.-KAN.		
Projektował:		Podpis
mgr inż. Marcin Olek	upr. nr ZAP/0218/POOS/13 w specjalności instalacyjnej b/o	
Sprawdził:		Podpis
mgr inż. Zbigniew Woźniak	upr. nr 282/Sz/83 w specjalności instal.-inż.	
BRANŻA ELEKTRYCZNA		
Projektował:		Podpis
mgr inż. Marek Czapliński	upr. ZAP/0110/PWBE/15 w specjalności elektrycznej	
Sprawdził:		Podpis
mgr inż. Mariusz Pięśkowski	upr. ZAP/0125/PWOE/11 w specjalności elektrycznej	
BRANŻA TELEKOMUNIKACYJNA		
Projektował:		Podpis
mgr inż. Mariusz Borkowski	upr. nr ZAP/0092/ZOOT/06 w specjalności telekomunikacja	
Sprawdził:		Podpis
mgr inż. Jan Kowalski	upr. nr 1071/98/U w specjalności telekomunikacja	

Inwestor:
Adres:
Wójt Gminy Dobra
ul. Szczecińska 16a, 72-003 Dobra

Tytuł:
Modernizacja ul. Spółdzielców w Mierzynie
PRZEBUDOWA I PRZEBUDOWA

Branża: WIELOBRANŻOWY | Faza: PROJEKT BUDOWLANY

Nazwa rysunku:
PLANSZA ZBIORCZA SIECI

Skala:	Data:
1:500	04.2018r.
Nr rys:	3