


Przekrój konstrukcyjny I-I (skrzyżowanie DK nr 10 z ul. Spółdzielców)

skala 1:50

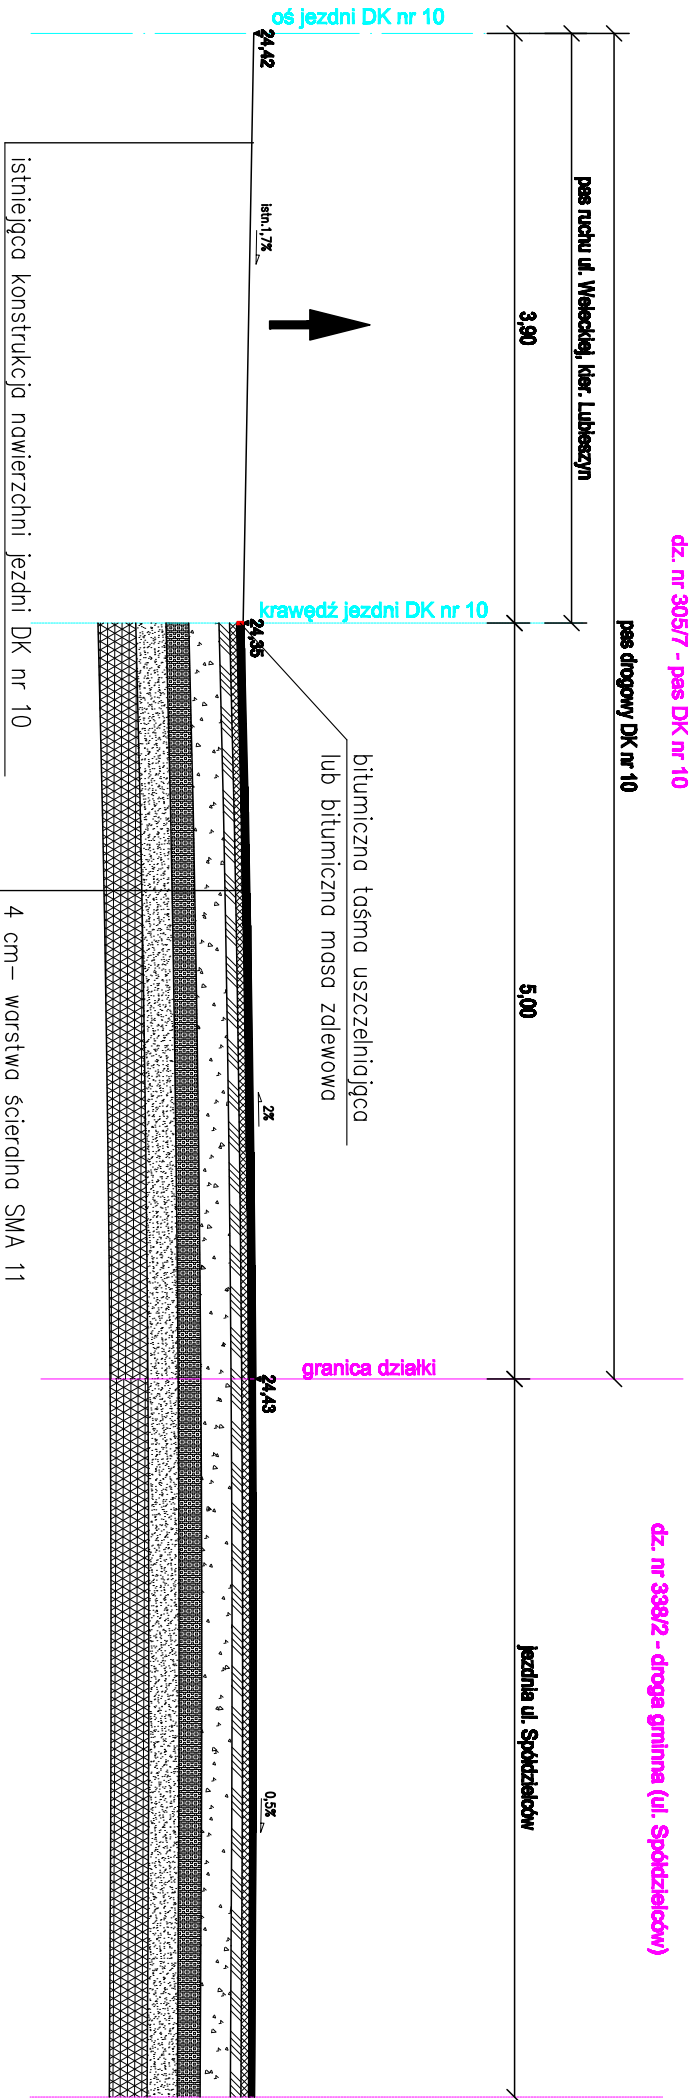

4 cm – warstwa ścierna SMA 11
5 cm – warstwa wiążąca AC16W 50/70
7 cm – warstwa podbudowy AC22P 50/70
20 cm – podbudowa zasadnicza z mieszanki niezwiązanej z kruszywem C90/3
kruszywo łamane #0/31,5 mm (E2>=160 MPa)
15 cm – podbudowa pomocnicza z mieszanki związanej spoiwem hydraulicznym C3/4<=6 MPa (E2>=100 MPa)
20 cm – warstwa mrozochronna z mieszanki niezwiązanej o CBR >=35% (kruszywo naturalne #0/32 mm)
25 cm – warstwa ulepszonego podłoża z gruntu stabilizowanego spoiwem hydraulicznym (E2>=50 MPa)
96 cm

Jednostka projektowa:

USŁUGI PROJEKTOWE I NADZÓR  
LUCYNA KACZYŃSKA

71-051 Szczecin, ul. Zabużańska 53a  
tel./fax: +48 91 483 51 34 ;  
e-mail: upin12@upin12.pl

PRAWA AUTORSKIE ZASTRZEŻONE/COPYRIGHTS RESERVED  
Przedstawiony projekt architektoniczny jest chroniony prawem autorskim zgodnie z art. 1 i nast. Ustawy o Prawach Autorskim i Prawach Podległych z dn. 9 lipca 1991 r. (Dz.U. nr 21 poz.43 z 23.02.2015)

Autor projektu:	Zakres i nr uprawnień	Podpis
Lucyna KACZYŃSKA	upr. nr 162/Sz/78 w spec. konstr. -inż. w zakresie dróg b/o	
Projektant:		Podpis
mgr inż. Katarzyna PRZYBYSZ	upr. nr ZAP/0192/POOD/09 w specjalności drogowej b/o	
Sprawdzający:		Podpis
mgr inż. Sławomir RABNEDA	upr. nr ZAP/0130/PWOD/05 w specjalności drogowej b/o	

Investor:	Wójt Gminy Dobra
Adres:	ul. Szczecińska 16a, 72-003 Dobra

Tytuł:	Modernizacja ul. Spółdzielców w Mierzynie PRZEBUDOWA I ROZBUDOWA
--------	---

Branża: DROGOWA		Faza: PROJEKT BUDOWLANY	
Nazwa rysunku: PRZEKROJE KONSTR. - droga krajowa		Skala: 1:50	Data: 04.2018 r.
		Nr rys: 5.2	