

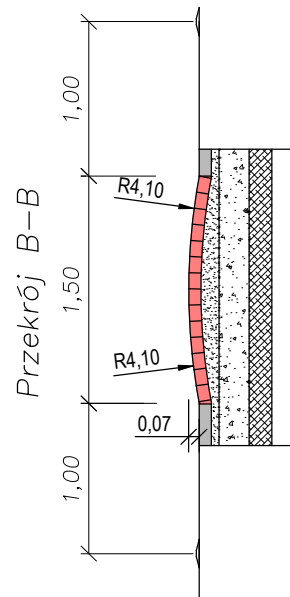


PRÓG ZWALNIAJĄCY  
skala 1:50

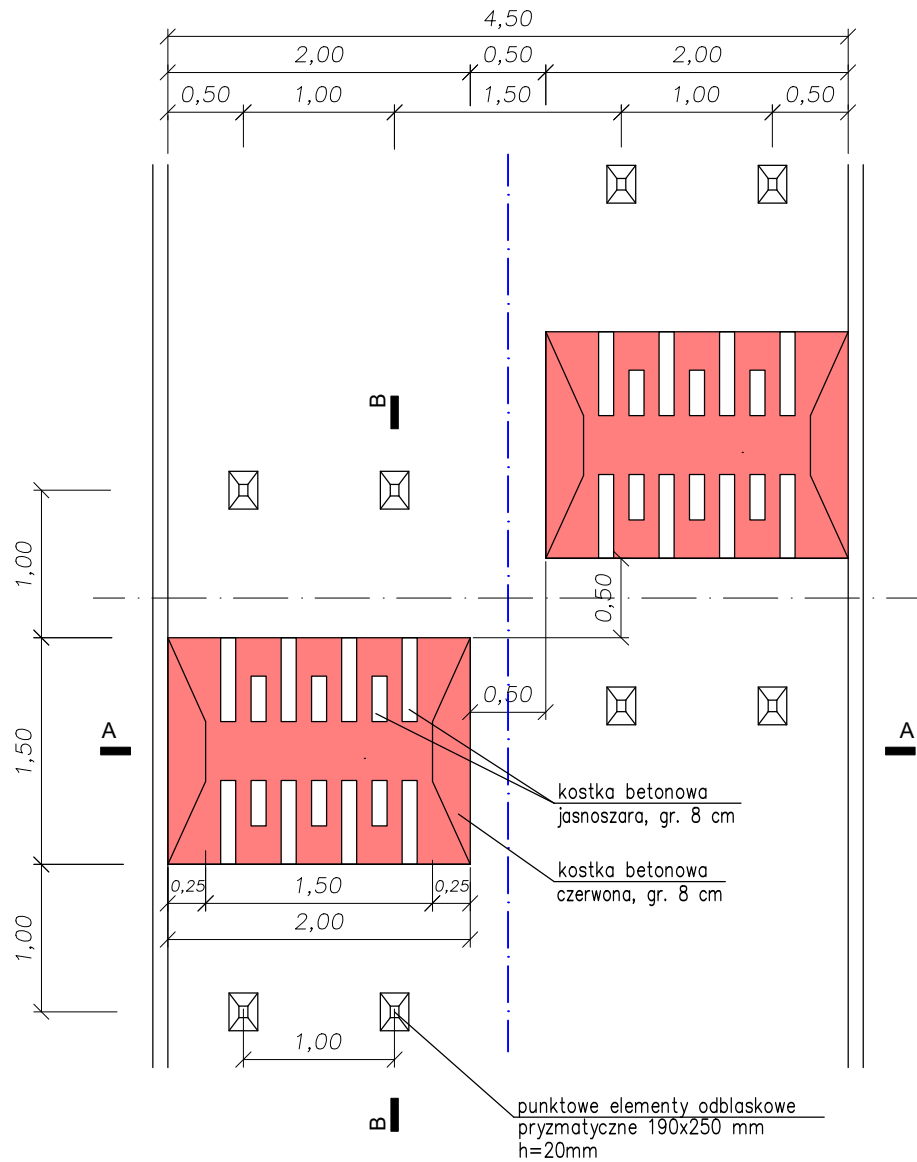


Przekrój A-A

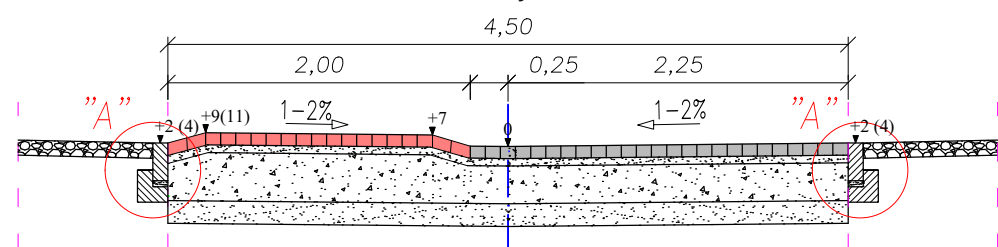


Szczegóły konstrukcyjne zjazdu  
skala 1:50

(geometria pozioma i pionowa  
wg planu sytuacyjnego)

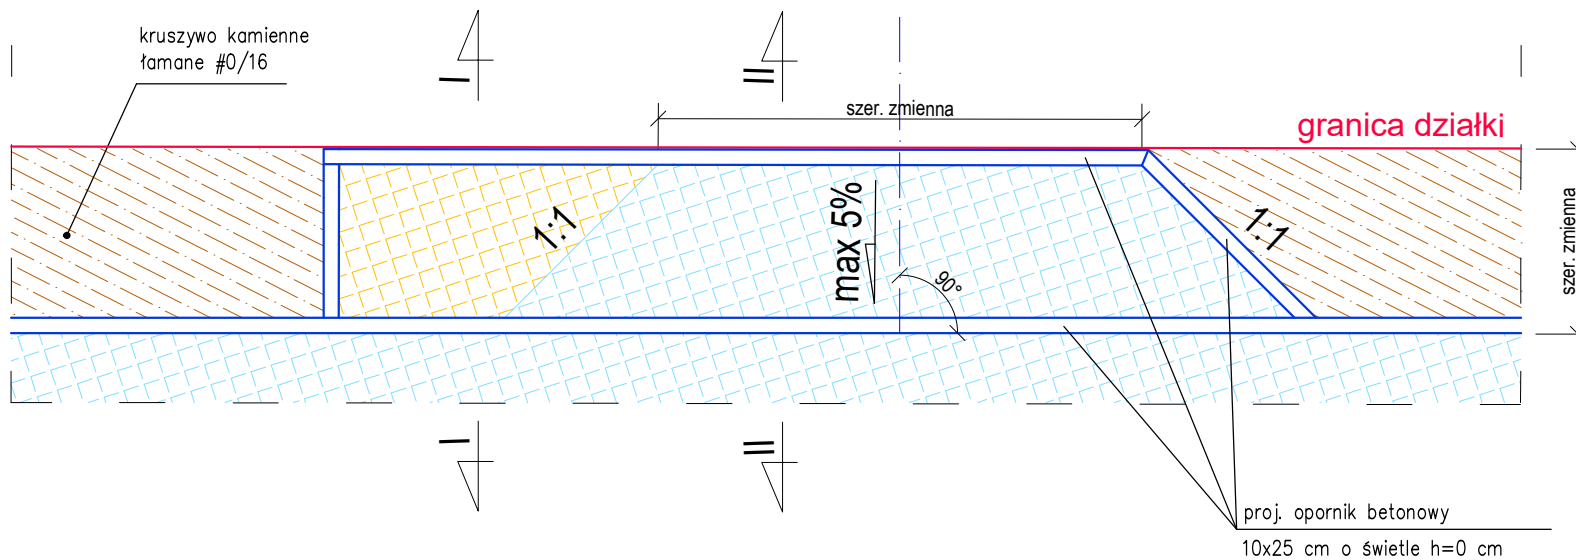


Przekrój I - I  
skala 1:50

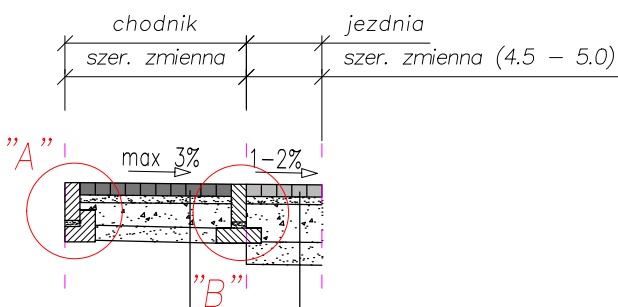

8 cm- kostka betonowa grafitowa  
5 cm- podsyпка cem.-piaskowa 1:4  
15 cm- kruszywo łamane #0/31,5  
10 cm- piasek średni

8 cm- kostka betonowa szara  
5 cm- podsyпка cem.-piaskowa 1:4  
25 cm- kruszywo łamane #0/31,5  
15 cm- piasek średni  
53 cm


Przekrój II - II  
skala 1:50

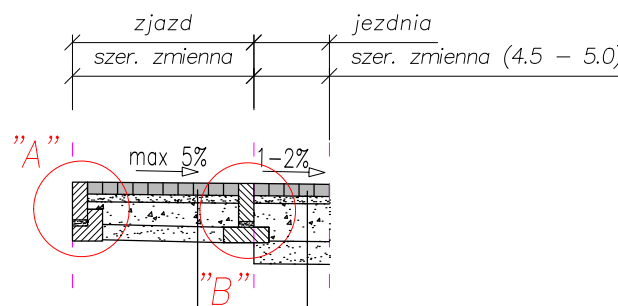

8 cm- kostka betonowa szara  
5 cm- podsyпка cem.-piaskowa 1:4  
15 cm- kruszywo łamane #0/31,5  
10 cm- piasek średni  
38 cm

8 cm- kostka betonowa szara  
5 cm- podsyпка cem.-piaskowa 1:4  
25 cm- kruszywo łamane #0/31,5  
15 cm- piasek średni  
53 cm

Ul. Mierzyńska  
przekrój konstrukcyjny, skala 1:50

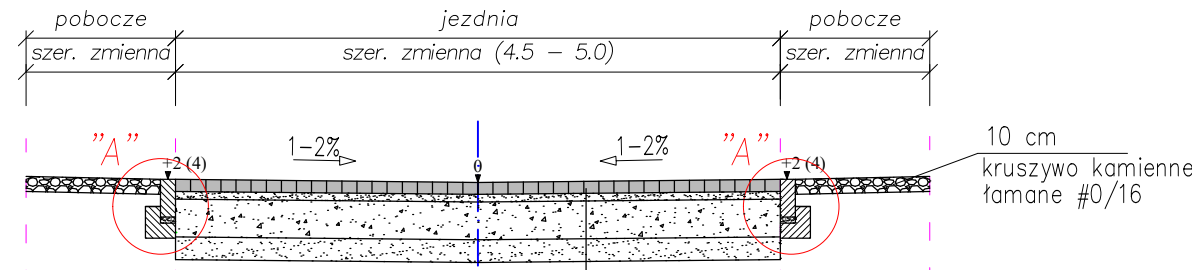

8 cm- kostka betonowa szara  
5 cm- podsyпка cem.-piaskowa 1:4  
25 cm- kruszywo łamane #0/31,5  
15 cm- piasek średni  
53 cm


PROJEKTOWANE ELEMENTY DROGOWE:

- a) opornik betonowy 10x25 cm
- b) podsyпка cementowo - piaskowa 1:4, gr. 3 cm
- c) ława betonowa z oporem beton C12/15
- d) dwuskładnikowa poliuretanowa masa zalewowa na zimno
- d\* zastosować na krawędzi projektowanego opornika z istniejącą nawierzchnią bitumiczną (skrzyżowanie z ul. Okulickiego)


UWAGA:

- 1) Wymiary przekrojów podano w metrach [m], wymiary szczegółów podano w centymetrach [cm]
- 2) Różnice rzędnych podano w centymetrach [cm]

Szczegół "A"  
skala 1:10

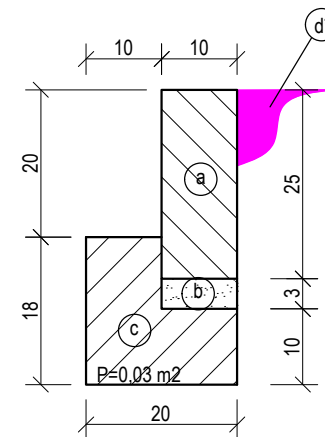

Szczegół "B"  
skala 1:10

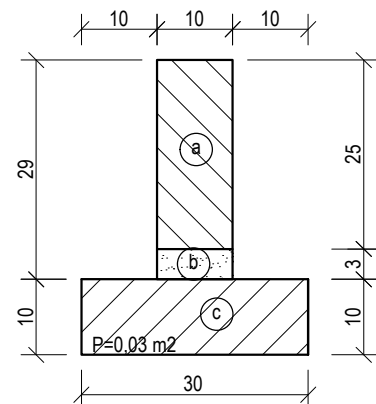

Jednostka projektowa:

USŁUGI PROJEKTOWE I NADZÓR  
LUCYNA KACZYŃSKA

71-051 Szczecin, ul. Zabuzńska 53a  
tel./fax. +48 91 483 51 34 ;  
e-mail: upin12@gmail.com

PRAWA AUTORSKIE ZASTRZEŻONE/COPYRIGHTS RESERVED

Przedmiotowy projekt architektoniczny jest chroniony prawem autorskim zgodnie z art. 1 i nast. Ustawy o Prawie Autorskim i Prawach Pokrewnych z dn. 9 lutego 1994 r. (Dz.U. nr 24 poz.83 z 23.02.95)

Projektant:	Zakres i nr uprawnień	Podpis
Lucyna KACZYŃSKA	upr. nr 162/Sz/78 w spec. konstr. -inż. w zakresie dróg b/o	
Projektant:		Podpis
mgr inż. Katarzyna PRZYBYSZ	upr. nr ZAP/0192/POOD/09 w specjalności drogowej b/o	
Opracował:		Podpis
mgr inż. Lucyna WAŁDOCH		

Inwestor:	Gmina Dobra
Adres:	ul. Szczecińska 16a, 72-003 Dobra

Tytuł:	Przebudowa ulic Mierzyńskiej i Wędrównej - ETAP I: "Bieżąca konserwacja ul. Mierzyńskiej w Mierzynie polegająca na usunięciu zastoisk wody przez profilowanie spadku poprzecznego jezdni istniejącej kostką betonową na odcinku od ul. Milenijnej do ul. Mierzyńskiej na wysokości skrzyżowania z ul. Okulickiego, dz. nr 746 dr obr. 0010 Mierzyn 3, dz. nr 1 dr obr. 2083 Pogodno 93."
--------	--

Branża:	DROGOWA	Faza:	PROJEKT WYKONAWCZY
Nazwa rysunku:	Przekroje konstrukcyjne Szczegóły konstrukcyjne	Skala:	1:50, 1:10
Nr rys:		Data:	07.2017
			3