

Police, 25 maja 2016 r.

KD. 673.196.2.2015.JM.

POSTANOWIENIE

Na podstawie art. 123 ustawy z dnia 14 czerwca 1960 r. - Kodeks postępowania administracyjnego (Dz. U. 2013.267.t.j.) oraz art. 29 ust. 3 ustawy z dnia 21 marca 1985 r. o drogach publicznych (Dz.U.2015.460 j.t.), Uchwały Nr 184/2015 Zarządu Powiatu Polickiego z dnia 29 września 2015r. w sprawie upoważnienia Naczelnika Wydziału Komunikacji, Transportu i Dróg Starostwa Powiatowego w Policach po rozpatrzeniu wniosku z dnia 29 kwietnia 2016r. złożonego przez Piotra Byczkowskiego z INWOD Inżynieria Środowiska Wodnego Projektowanie i Nadzór, ul. Zielone Wzgórze 18/8, 70-781 Szczecin działającego z upoważnienia Gminy Dobra, ul. Szczecińska 16a, 72-003 Dobra w sprawie uzgodnienia projektu budowlanego zjazdu zlokalizowanego w pasie drogowym drogi powiatowej nr 3909Z Rzędziny - Buk, działka drogowa nr 29 w miejscowości Buk gmina Dobra w celu obsługi budynku stacji uzdatniania wody zlokalizowanego na działce nr 140 obr. Buk, Zarząd Powiatu w Policach:

uzgadnia projekt budowlany zjazdu indywidualnego zlokalizowanego w ciągu drogi powiatowej nr 3909Z Rzędziny - Buk, działka drogowa nr 29 w miejscowości Buk gmina Dobra sporządzony przez Stanisława Majer nr uprawnień ZAP/0190/PWOD/09.

UZASADNIENIE

Postanowienie wydano na wniosek złożony w dniu 29 kwietnia 2016r. przez Piotra Byczkowskiego z INWOD Inżynieria Środowiska Wodnego Projektowanie i Nadzór, ul. Zielone Wzgórze 18/8, 70-781 Szczecin działającego z upoważnienia Gminy Dobra, ul. Szczecińska 16a, 72-003 Dobra. Projekt budowlany spełnia wymogi określone w ustawie o drogach publicznych oraz w decyzji z dnia 09 października 2015 r. znak: KD.673.169.1.2015.JM.

Zgodnie z art. 123 Kodeksu postępowania administracyjnego w toku postępowania organ administracji publicznej wydaje postanowienia, które dotyczą poszczególnych kwestii wynikających w toku postępowania, lecz nie rozstrzygają o istocie sprawy, chyba że przepisy kodeksu stanowią inaczej.

Natomiast w myśl art. 29 ust. 3pkt. 2 ustawy o drogach publicznych budowa zjazdu wymaga uzgodnienia z zarządcą drogi, przed uzyskaniem pozwolenia na budowę, projektu budowlanego zjazdu.

Mając powyższe na uwadze postanowiono jak w sentencji.

POUCZENIE

Od niniejszego postanowienia służy stronie - w myśl art. 141 Kodeksu postępowania administracyjnego - zażalenie do Samorządowego Kolegium Odwoławczego w Szczecinie, które należy wnieść za pośrednictwem Zarządu Powiatu w Policach w terminie siedmiu dni od dnia jego doręczenia.


Otrzymują:

1. z upoważnienia inwestora:
Piotr Byczkowski
INWOD Inżynieria Środowiska Wodnego
Projektowanie i Nadzór
ul. Zielone Wzgórze 18/8
70-781 Szczecin
2. Wydział KD

z up. ZARZĄDU POWIATU


socha
mgr Magdalena Sochanowska
Naczelnik Wydziału
Komunikacji, Transportu i Dróg

Szczegół "B" Skala 1:20

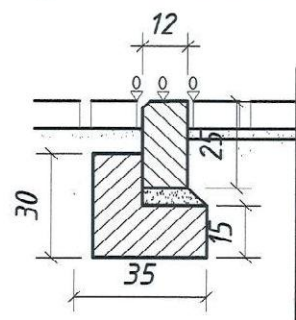

krawężnik betonowy 12x25 na ławie betonowej C12/15 z oporem

Szczegół "A" Skala 1:20

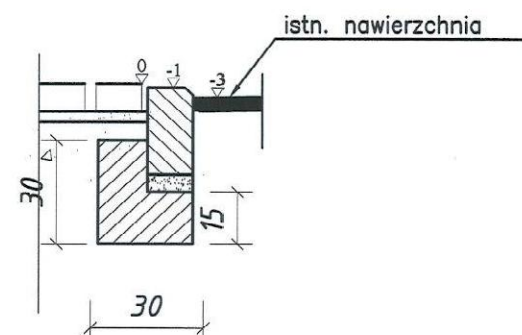


krawężnik betonowy 12x25 na ławie betonowej C12/15 z oporem

Szczegół "B" przekrój B-B

8 cm	kostka brukowa betonowa	8 cm	kostka brukowa betonowa
3 cm	podsyпка cementowo-piaskowa 1:4	3 cm	podsyпка cementowo-piaskowa 1:4
15 cm	podbudowa z kruszywa łamanego	10 cm	stabilizacja cementem Rm=2,5 MPa
10 cm	0/32 stabilizowanego mechanicznie		
	stabilizacja cementem Rm=2,5 MPa		
krawężnik betonowy 12/25 cm na ławie betonowej C12/15 z oporem			
8 cm	kostka brukowa betonowa		
3 cm	podsyпка cementowo-piaskowa 1:4		
10 cm	stabilizacja cementem Rm=2,5 MPa		

dowiązanie do dróg na działce

przekrój A-A	Szczegół "A"
3,0%	
8 cm	kostka brukowa betonowa
3 cm	podsyпка cementowo-piaskowa 1:4
15 cm	podbudowa z kruszywa łamanego
10 cm	0/32 stabilizowanego mechanicznie
	stabilizacja cementem Rm=2,5 MPa

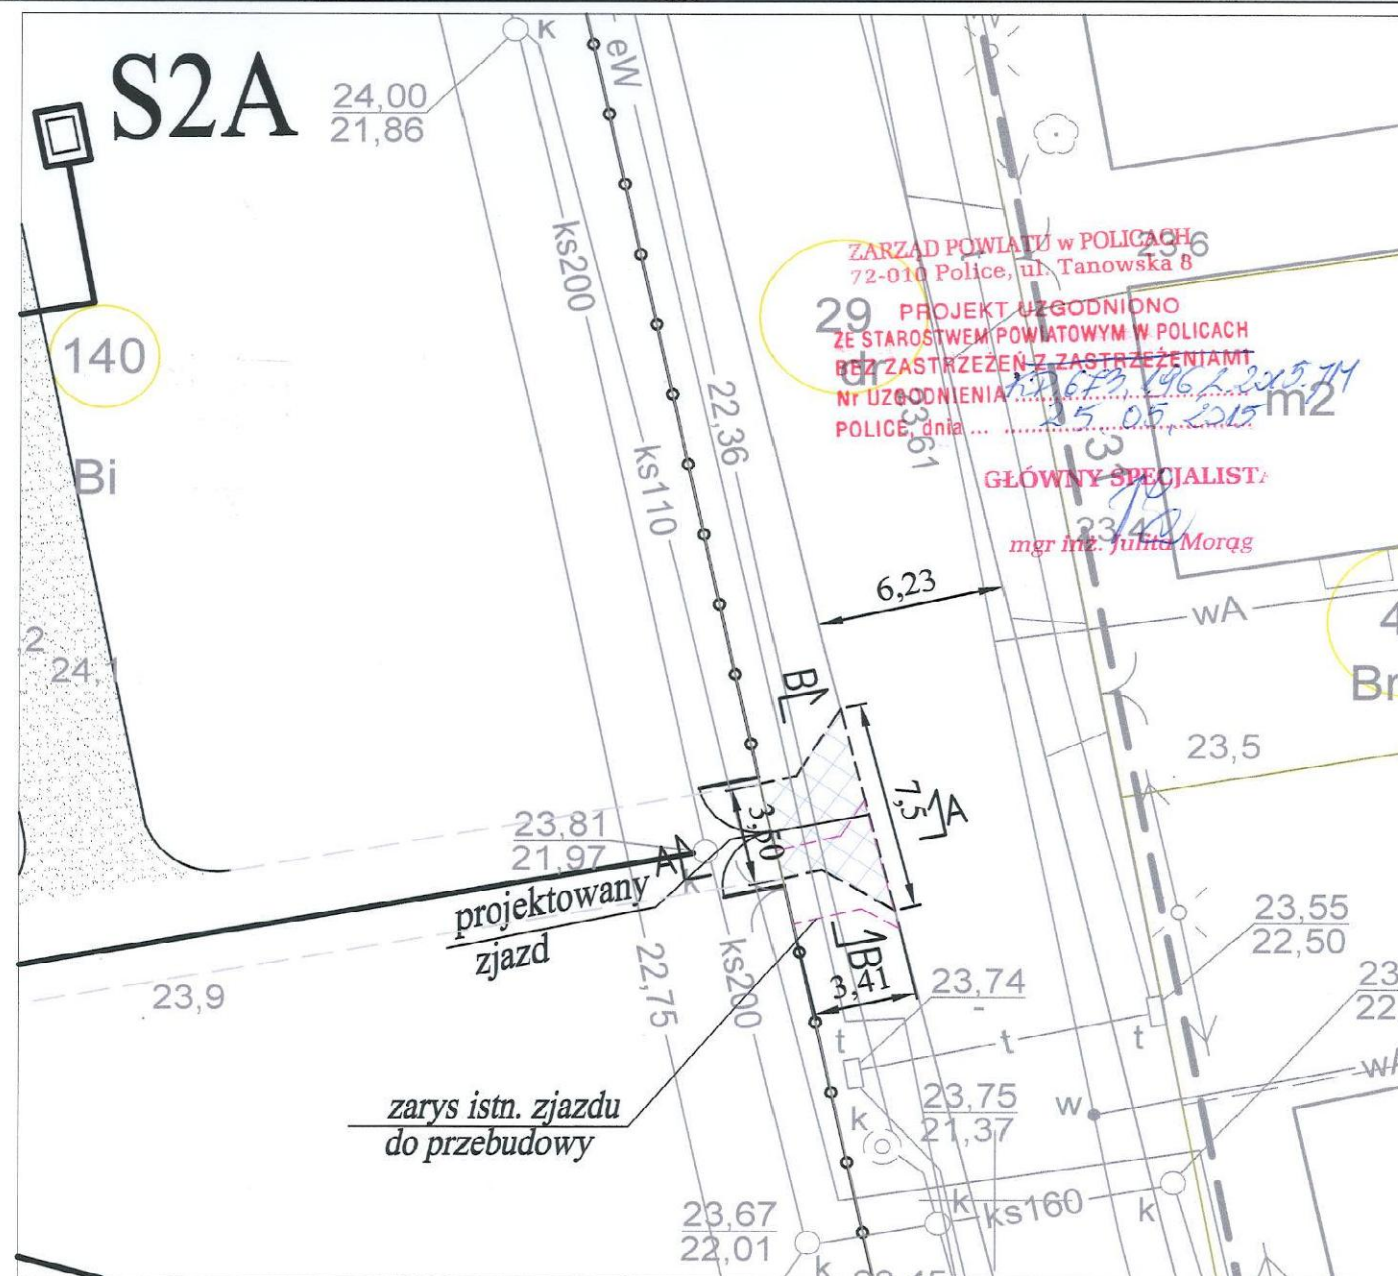

LEGENDA:

- proj. zjazd, kostka betonowa, grub. 8 cm,
- krawężnik betonowy 12x25
- granice działek



projektował:
dr inż. Stanisław Majer
upr. ZAP0190/PWOD/09
w specjalności drogowej

opracował:
mgr inż. Przemysław Gardas

Pracownia projektowa zastrzega sobie w stosunku do niniejszego projektu wszelkie prawa wynikające z ustawy o prawie autorskim.

inwestor:	Gmina Dobra Szczecińska ul. Graniczna 24a, 72-003 Dobra
przedsięwzięcie:	Przebudowa stacji uzdatniania wody wraz z wykonaniem nowej studni głębinowej na dz. nr 140 w m. Buk
adres inwestycji:	Gmina Dobra, m. Buk na działkach o numerach ewidencyjnych: 29, 140 obręb 002 Buk
branża:	branża drogowa
stadium:	Projekt budowlany
tytuł opracowania:	Projekt przebudowy zjazdu na działkę nr ewid. 140 obręb Buk z działki drogowej nr 29 (DP 3909Z)
tytuł rysunku:	Plan sytuacyjny zjazdu, przekroje normalne
miejsce i data:	SZCZECIN, V. 2016
skala:	1 : 250, 50
nr rys.:	D-1