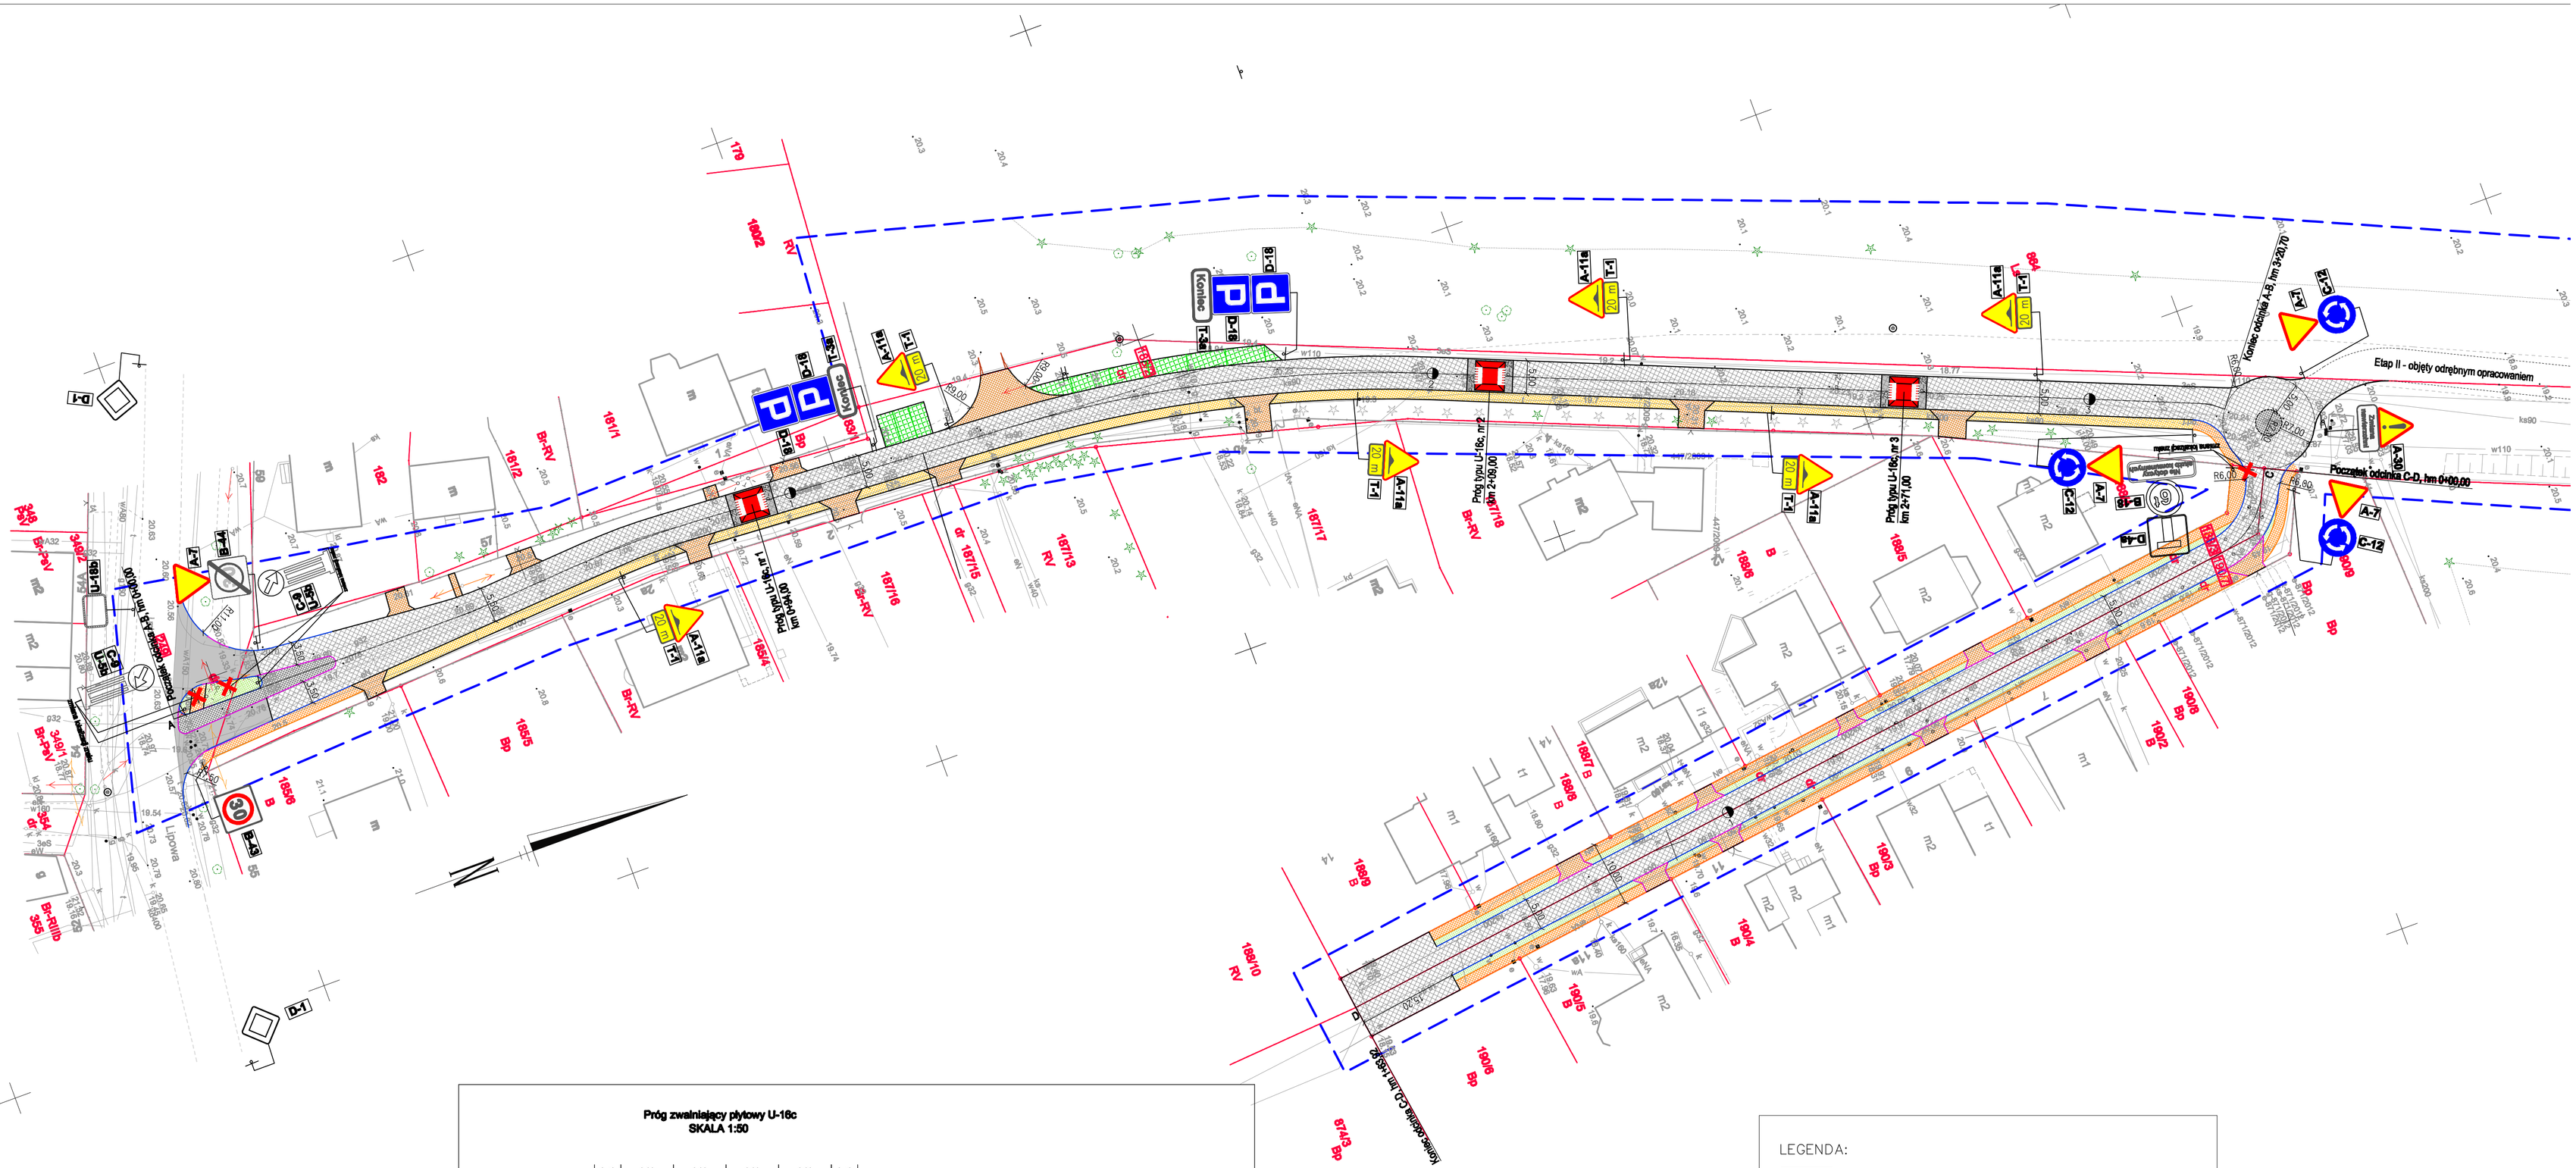

Próg zwalniający płytowy U-16c
SKALA 1:50

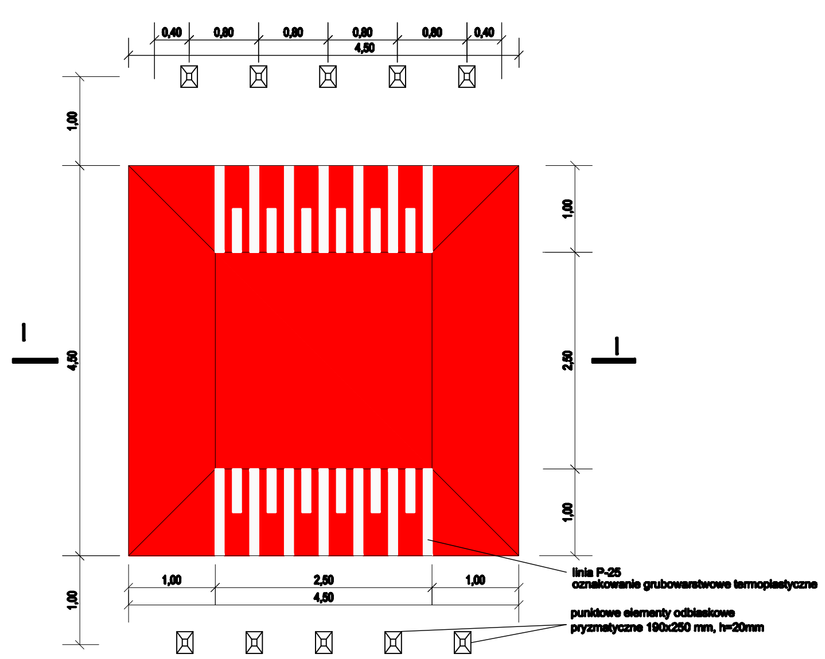

Przekrój I - I

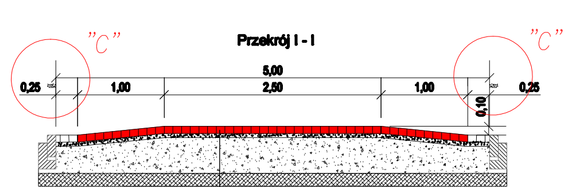

Szczegół "C"
skala 1:10

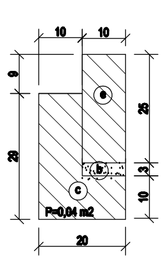

LEGENDA:

- granice działek
- pieszojezdnia – część "jezdna"
  kostka betonowa ażurowa z wypełnieniem nasionami traw i humusem 15x30x10 cm
- pieszojezdnia – część "piesza"
  kostka betonowa grafitowa gr. 8 cm
- chodnik
  kostka betonowa grafitowa gr. 8 cm
- miejsce postojowe
  płyta betonowa ażurowa typu MEBA 40x60x10 cm z wypełnieniem humusem i nasionami traw w stanie luźnym
- skrzyżowanie
  kostka betonowa szara gr. 10 cm
- zabruki
  kostka granitowa gr. 10 cm
- zjazd
  kostka betonowa czerwona gr. 8 cm
- zieleń
- opornik betonowy wtopiony 10x25 cm
  światło h = 0 cm
- krawężnik betonowy wystający 15x30 cm
  światło h = 10 cm
- krawężnik najazdowy obniżony 15x22 cm
  światło h = 2 cm
- obrzeże chodnikowe 8x30 cm
- krawężnik położony 15x30 cm
  światło h = 3 cm
- proj. próg zwalniający typu U–16c
  kostka betonowa gr. 8 cm, czerwona
- D-4a — istniejące oznakowanie pionowe
- B-43 — projektowane oznakowanie pionowe

Jednostka projektowa:
USŁUGI PROJEKTOWE I NADZÓR
LUCYNA KACZYŃSKA
71-051 Szczecin, ul. Zabudańska 53a
tel./fax. +48 91 483 51 34 ;
e-mail: upln12@gmail.com

PRAWA AUTORSKIE ZASTRZEŻONE/COPYRIGHTS RESERVED
Przedmiotowy projekt podlega ochronie na mocy ustawy o prawie autorskim i prawach pokrewnych z dn. 4 lutego 1994 r. (Dz.U. nr 24 poz.83 z 22.02.94)

Autor projektu:	Zakres i nr uprawnień	Podpis
Lucyna Kaczyńska	upr. nr 162/Sz/76 wspec. konstr. -inż. w zkresie dróg b/o	
Opracował:		**Podpis**
inż. Lucyna Waldoch		
Sprawdził:		**Podpis**

Inwestor:	Gmina Dobra
Adres:	ul. Szczecińska 16a, 72-003 Dobra

Tytuł:
"Przebudowa ul. Leśnej (dz. nr 249 dr, 183/2 dr , 188/3 dr, 190/7 dr, obr.0017 Wołczkowo) w miejscowości Wołczkowo, Gmina Dobra, powiat Policki".

Branża: DROGOWA	Faza: PROJEKT STAŁEJ ORGANIZACJI RUCHU	
Nazwa rysunku: **STAŁA ORGANIZACJA RUCHU KONSTRUKCJA PROGU ZWALNIAJĄCEGO**	Skala: 1:500	Data: 04.2015
	Nr rys:	2