OBIEKT: dz. nr 418, 419, ul Tura *Obręb:* 0004 Dołuje *Jednostka ewidencyjna:* 321101_2 Dobra *Powiat:* 3211 Policki *Województwo:* 32 Zachodniopomorskie	GEODEZJA i KARTOGRAFIA "GEOBAK" inż. Piotr Bakinowski 71-023 Szczecin, ul.Poronińska 13/1 kom. 0605-280-241 fax. 091 43-95-364 *(Jednostka wykonawstwa geodezyjnego)*
SKALA: 1:500 *Układ współrzędnych: PUWG 2000* *Układ odniesienia wysokości: Kronsztadt*	*Wykonano metodą: a) rastrowo b) wektorowo:* *skanowanie, kalibracja, digitalizacja rastra*
Kierownik roboty: inż. Piotr Bakinowski ..... upr. Nr: 20214	*Wykonano w ramach roboty geodezyjnej:* *GK.6640.612.2014* *Zgłoszonej w WGKiK SP w Policach*
Mapę do celów projektowych sporządzono przy wykorzystaniu: *1. Mapy zasadniczej w skali 1:500 sekcje: 5.200.15.15.2.3, 2.4* *2. Danych branżowych części uzbrojenia podziemnego* *3. Pomiaru zieleni wysokiej i pomników przyrody oraz pomiaru innych obiektów wskazanych przez projektanta* *4. Opracowanych geodezyjnie elementów planu zagospodarowania przestrzennego (linie rozgraniczające, linie regulacyjne, osie ulic)*	*W zakresie opracowania znajdują się punkty osnowy geodezyjnej nr: 110441* *podlegające ochronie na podst.art.15, art.48 ust.1 pkt 3 ustawy Prawo geodezyjne i kartograficzne*
Na mapie do celów projektowych wykazano następujące uzgodnione przez ZUDP projekty sieci uzbrojenia terenu: *1. brak*	*Granice i nr działek ewidencyjnych według danych WGKiK SP w Policach, 07.032014r.* *Rejestracja:*
Informacje dodatkowe *1. — — — — — — — — — zakres opracowania* *2. Redakcja znaków zgodna z Rozporządzeniem MAiC z dnia 12.02.2013r. (Dz. U. 2013 nr 0 poz. 383)* *3. Mapa nadaje się do celów projektowych w zakresie pomiaru.* *4. Stopień kartometryczności mapy do celów projektowych jest zgodny z Rozporządzeniem MSWiA z dnia 9.11.2011 r. (Dz.U. 2011 nr 263 poz. 1572)* *5. Wszystkie trwałe obiekty budowlane podlegają wytyczeniu przez jednostkę wykonawstwa geodezyjnego.* *6. Nie wyklucza się istnienia w terenie również uzbrojenia, o którym brak było informacji branżowych i nie zostały odnalezione w terenie w czasie inwentaryzacji geodezyjnej.* *7. Mapa zgodna z przepisami §79 ust.5 rozporządzenia MSWiA z dnia 9.11.2011r. (Dz.U. 2011 nr 263 poz. 1572) - nadaje się do projektowania budynków w odległości mniejszej niż 4,0 m od granicy nieruchomości.* *8. Nie wykonano czynności określonych w §80 ust. 4 rozporządzenia MSWiA z dnia 9.11.2011 r. (Dz. U. Nr 263, poz. 1572)* *9. Udostępnianie i rozpowszechnianie otrzymanych materiałów jest zabronione: art.18 Ustawy Prawo Geodezyjne i Kartograficzne (Dz. U. z 2010 r. nr 193, poz. 1287 ze zm.)* *10. Mapę do celów projektowych sporządzono przy wykorzystaniu arkuszy mapy zasadniczej w skali 1:500 w układzie "1965" sekcje: 340.224.1044, 1522, 341.113.1111, 0633*	
Uzbrojenie podziemne opracowano na podstawie: *1. Pośredniego ustalenia przebiegu aparaturą elektromagnetyczną - z literą A* *2. Bezpośrednich pomiarów powykonawczych - bez litery W związku z tym w części 1 nie gwarantuje się kompletności, a dokładność położenia uzbrojenia na mapie może być niższa od dokładności kartometrycznej mapy*	
Aktualność mapy do celów projektowych na dzień: *13.03.2014r.*	*Kierownik jednostki wykonawstwa geodezyjnego* ..... inż. Piotr Bakinowski

Użyte symbole na mapie do celów projektowych nie występujące w rozporządzeniu MAiC z dnia 12.02.2013:

warstwice — — — — —

x= 59 22 650,00

y= 54 59 500,00

Uwagi:

1.Skrzyżowania i zbliżenia proj. kabli 0,4 z elementami uzbrojenia terenu wykonać rurami ochronnymi f-my Arot,

2.Głębokość ułożenia kabli, mierzona od powierzchni ziemi do zewnętrznej górnej powierzchni kabla, powinna wynosić co najmniej: 70cm dla kabli 0,4kV.

3.W miejscach skrzyżowań z innymi urządzeniami podziemnymi wykonać próbne przekopy celem ustalenia przebiegu i głębokości ułożenia tych urządzeń. Po zlokalizowaniu skrzyżowanie wykonać zgodnie z PN-76/E-05125.

4.Głębokość ułożenia kabli mierzona od rzędnych docelowych (istniejących i projektowanych).

5.Ochrona dodatkowa przed porażeniem prądem elektr.: Samoczynne wyłączenie zasilania.

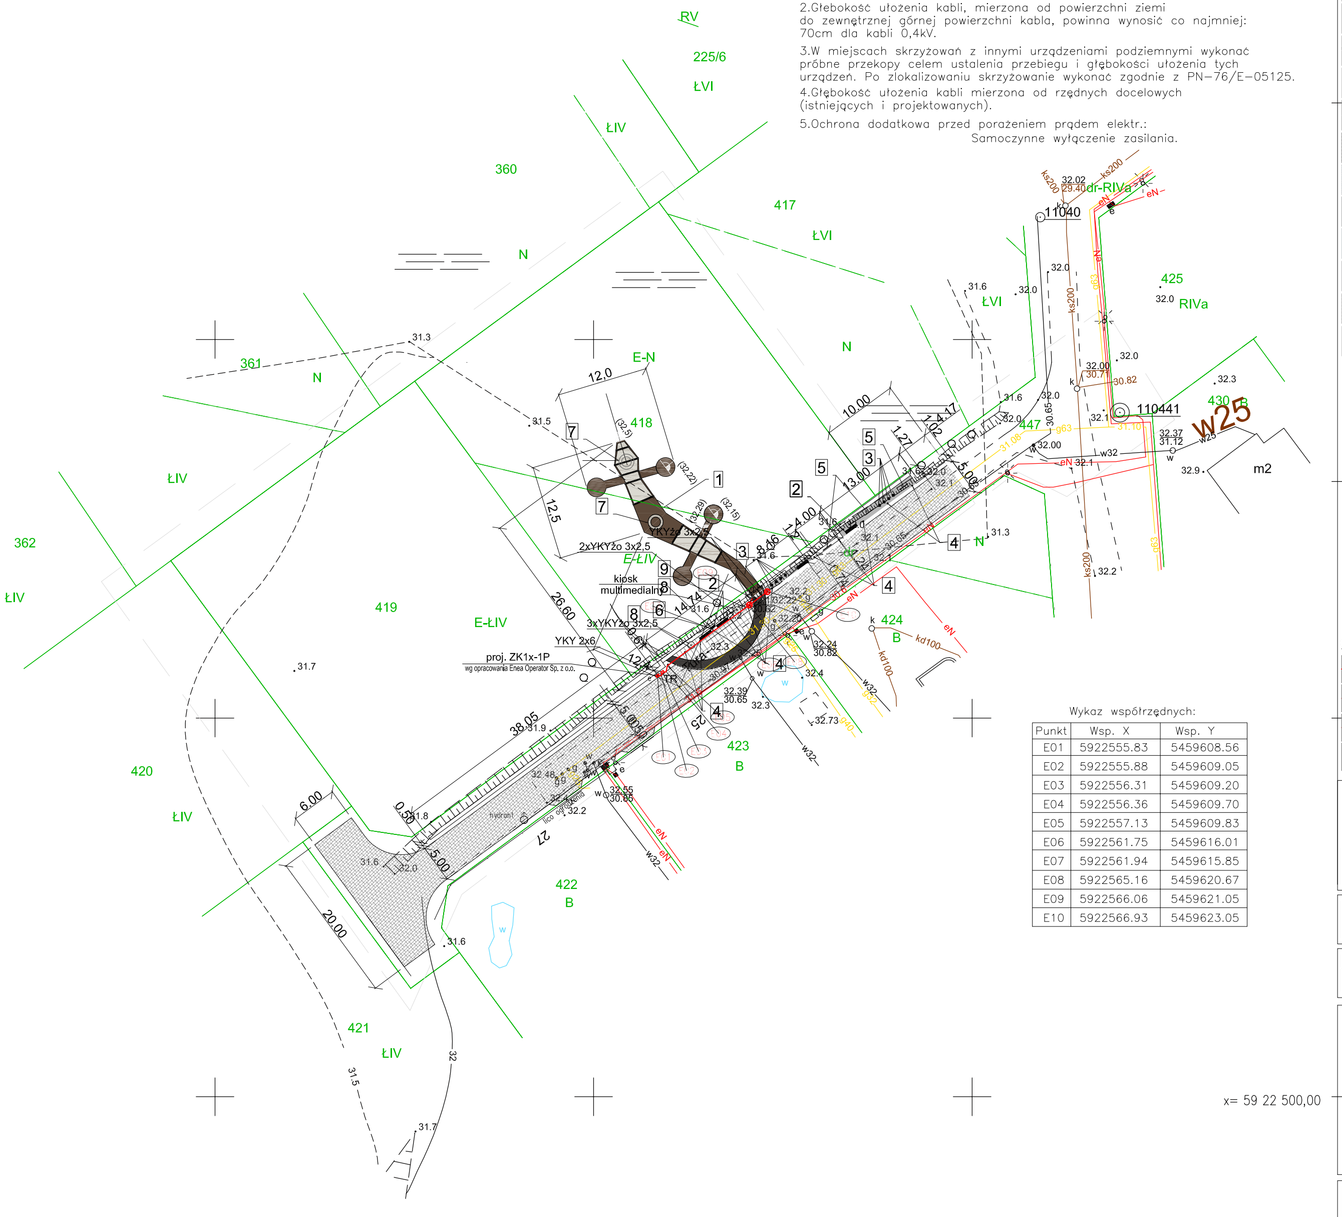

Wykaz współrzędnych:

Punkt	Wsp. X	Wsp. Y
E01	5922555.83	5459608.56
E02	5922555.88	5459609.05
E03	5922556.31	5459609.20
E04	5922556.36	5459609.70
E05	5922557.13	5459609.83
E06	5922561.75	5459616.01
E07	5922561.94	5459615.85
E08	5922565.16	5459620.67
E09	5922566.06	5459621.05
E10	5922566.93	5459623.05

OZNACZENIA OGÓLNE:

- ZAKRES OPRACOWANIA
- GRANICE EWIDENCYJNE DZIAŁEK
- KOSZE GABIONOWE
- NAWIERZCHNIA ŻWIROWA
- PŁYTY BETONOWE 120x60cm
- NAWIERZCHNIA Z PŁYT AŻUROWYCH
- KOSTKA BRUKOWA KLINKIEROWA
- PROJ. ZJAZDY INDYWIDUALNE
- DESKI POMOSTU
- ZADASZENIE POMOSTU
- TAMA SZKIELETOWA - OGON JASZCZURKI WYPEŁNIONY CHRUSTEM
- ZIELEŃ WYSOKA
- 1 POMOST DREWNIANY Z ZADASZENIEM
- 2 ŁAWKI - 4szt.
- 3 STOJAKI ROWEROWE - 8szt.
- 4 SŁUPKI ODGRADZAJĄCE - 11szt.
- 5 TABLICE INFORMACYJNE - 3szt.
- 6 PANEL MULTIMEDIALNY - 1szt.
- 7 ŁAWKI OKRĄGŁE MOCOWANE NA KOTWY DO DESEK POMOSTU - 2 szt.
- 8 INFORMATORY OBROTOWE 35x35x160 STAL MALOWANA PROSZKOWO PROJEKT INDYWIDUALNY
- 9 KOSZ NA ŚMIECI

OZNACZENIA BRANŻOWE:

- PROJ. KABEL ELEKTRYCZNY 0,4 kV
- KABLE W RURZE OCHRONNEJ dł. 1m
- KABLE W RURZE OCHRONNEJ O Dł. RURY WIEKSZEJ O 50cm W OBIE STRONY OD MIEJSCA SKRZYŻOWANIA
- SŁUPEK OŚWIETLENIOWY TYPU Filar LED 840 26W 3000lm wysokość 2,5m PROD. LUXIONA LUB RÓWNOWAŻNY

CORSO PROJEKT SPÓŁKA ZO.O.
72-003 DOBRA ; ul. Jodłowa 13;
tel/fax 091 311 30 80
KRS 0000415796
REGON 32120754

PRAWA AUTORSKIE ZASTRZEŻONE / COPY RIGHTS RESERVED
Przedmiotowy projekt architektoniczny jest chroniony prawem autorskim zgodnie z art.1 i nast. Ustawy o Prawie Autorskim i Prawach Pokrewnych z dn. 4 lutego 1994 r.(Dz.U. nr 24 poz.83 z 23.02.95 r.)

PROJEKTANT
mgr inż. arch. Justyna Bernat-Łagoda
upr bud nr 14/ZPOIA/OKK/2012

SPRAWDZAJĄCY
mgr inż. arch. Agnieszka Małagocka
upr bud nr 17/97

ZAGOSPODAROWANIE UŻYTKU EKOLOGICZNEGO "PTASI ZAKĄTEK" W DOŁUJACH

ADRES:
ul.Tura Dołuje, działki nr 418,419,447(Dr),
obręb 0004 Dołuje, Gmina Dobra

INWESTOR:
Gmina Dobra,
ul.Szczecińska 16a, 72-003 Dobra

RYS. 1 A1b PROJEKT ZAGOSPODAROWANIA TERENU - PLANSZA KOORDYNACYJNA

FAZA	SKALA	DATA
PROJEKT BUDOWLANY	1-500	LIPIEC 2015