


SR1, SR2

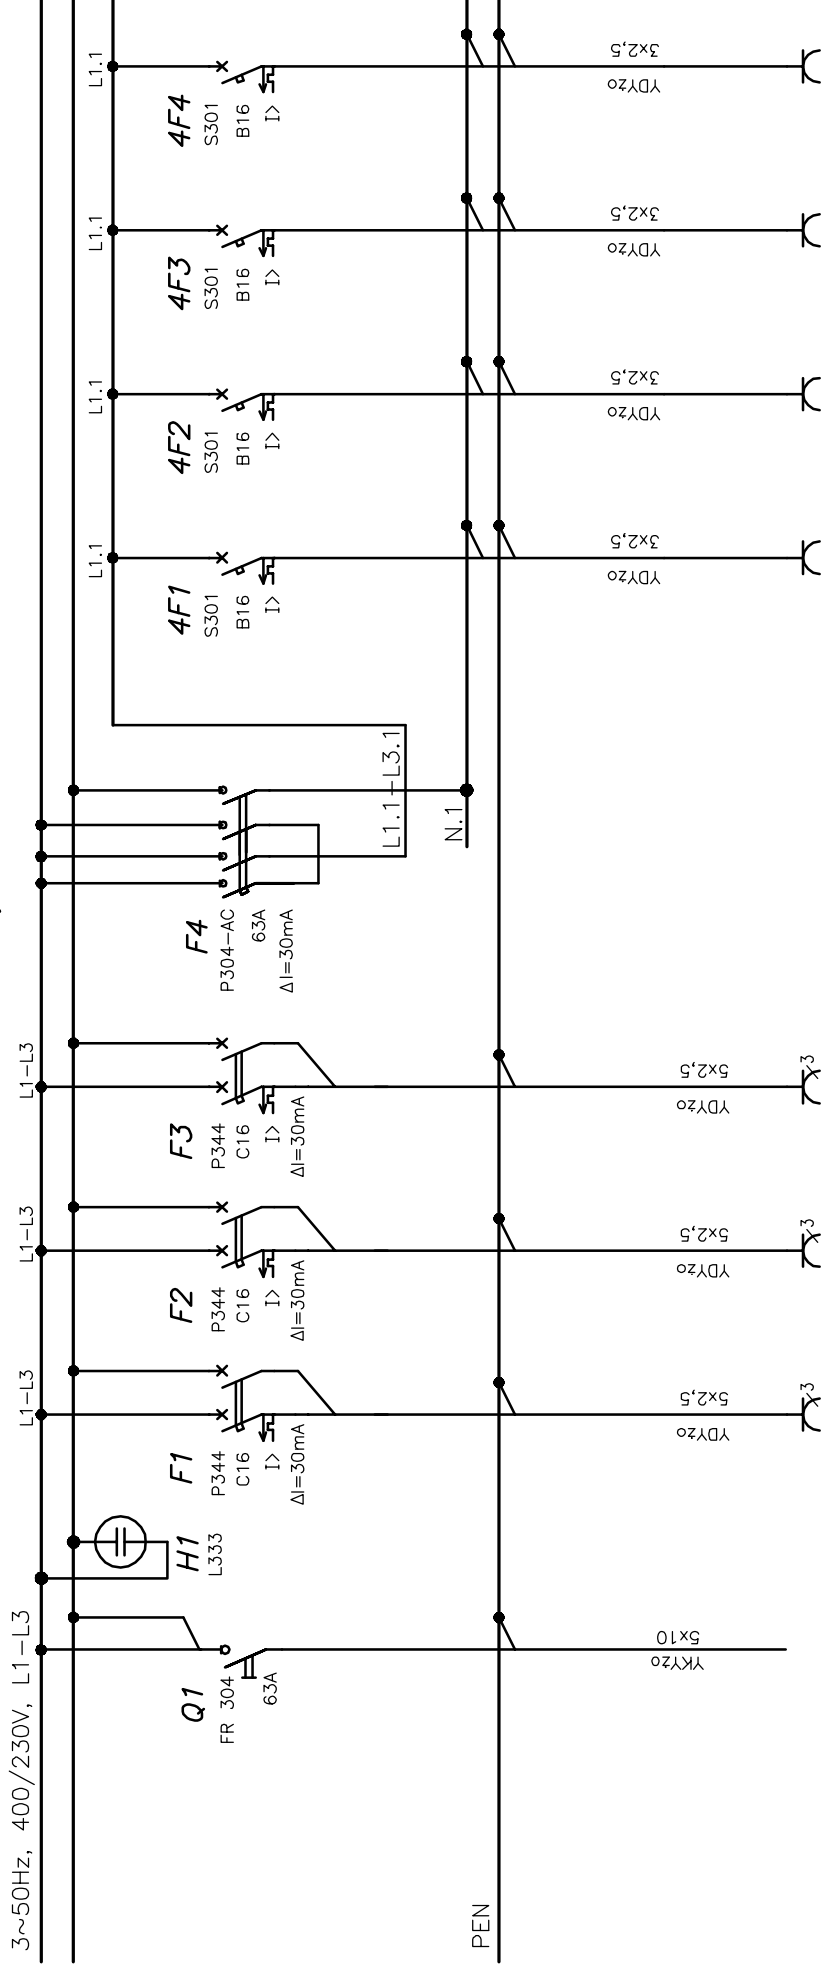

Nr obwodu	1	2	3	4	5	6	7	8
Nazwa obwodu	Zasilanie z RG	Gn. wtyczkowe 3-faz. ~400V, 16A	Gn. wtyczkowe 3-faz. ~400V, 16A	Gn. wtyczkowe 3-faz. ~400V, 16A	Gn. wtyczkowe ~230V, 16A	Gn. wtyczkowe ~230V, 16A	Gn. wtyczkowe ~230V, 16A	Gn. wtyczkowe ~230V, 16A
Moc zainst. [kW]	15,0*	4,0	4,0	4,0	2,0	2,0	2,0	2,0
				Zabezpieczenie różnicowo-prądowe				


Uwagi:

- 1/ Aparatura rozdzielcza prod. Legrand lub równoważna.
- 2/ Rozdzielnice gastronomiczne SR1 i SR2 wykonane w oparciu o obudowy OSZ 40x60+40x60 f-my Emitec.
- 3/ Stopień ochrony aparatów modułowych min. IP44.
- 4/ Rozdzielnice posiadające osłony na typowych fundamentach.
- 5/ Rozdzielnice SR1 i SR2 identyczne.
- 6/ Drzwi przedziału z gniazdami wyposażone w okienko umożliwiające wyprowadzenie kabli po zamknięciu drzwi.
- 7/ Wszystkie gniazda o stopniu ochrony min. IP44.
- 8/ * -moc szczytowa.

Ochrona przeciwporażeniowa przez samoczynne wyłączenie zasilania

Układ sieci TN-C-S

Rysunek poglądowy

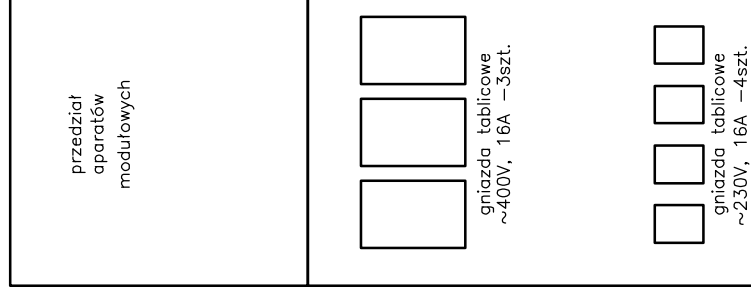

CORSO
SPÓŁKA Z O.O.
PROJEKT

Corso Projekt Spółka z o.o.
ul. Jodłowa 13
72-003 DOBRA
tel/fax 091 311 30 80

PRAWA AUTORSKIE ZASTRZEŻONE / COPY RIGHTS RESERVED
Przedmiotowy projekt architektoniczny jest chroniony prawem autorskim zgodnie z art.11 i nast. Ustawy o Prawie Autorskim i Prawach Pokrewnych z dn.4 lutego 1994 r. (Dz. U. nr 24 poz.83 z 23.02.95 r.)

PROJEKTANT
inż. **Ryszard STACHOWICZ**
upr.nr 135/Sz/81

SPRAWDZAJĄCY
mgr inż. **Dariusz WIŚNIEWSKI**
upr.nr ZAP/0119/PW/OE/04

ZAGOSPODAROWANIE I MODERNIZACJA TERENU REKREACYJNEGO WRAZ Z BOISKIEM SPORTOWYM W WOŁCZKOWIE

WOŁCZKOWO UL. LIPOWA
DZ. NR 864/1 obręb Wołczkowo i 249dr

SCHEMAT STRUKTURALNY
ROZDZIELNIC GASTRONOMICZNYCH SR1, SR2

SIECI ELEKTRYCZNE

E.06 SKALA - DOBRA, 16.2016

P.B.