


zasilanie obwodów sterowniczych z rozdż. RG	Oświetlenie sportowe boisk				zegar astronomiczny	oświetlenie terenu		Oświetlenie dozорове boiska piłkarskiego
	Boisko piłkarskie I stopień lewa strona	Boisko piłkarskie II stopień prawa strona	Boisko wielofunkcyjne I stopień	Boisko wielofunkcyjne II stopień		plac festywny, parking -cz. 1	parking -część 2	
						automatyczne	automatyczne	automatyczne
						ręczne	ręczne	ręczne

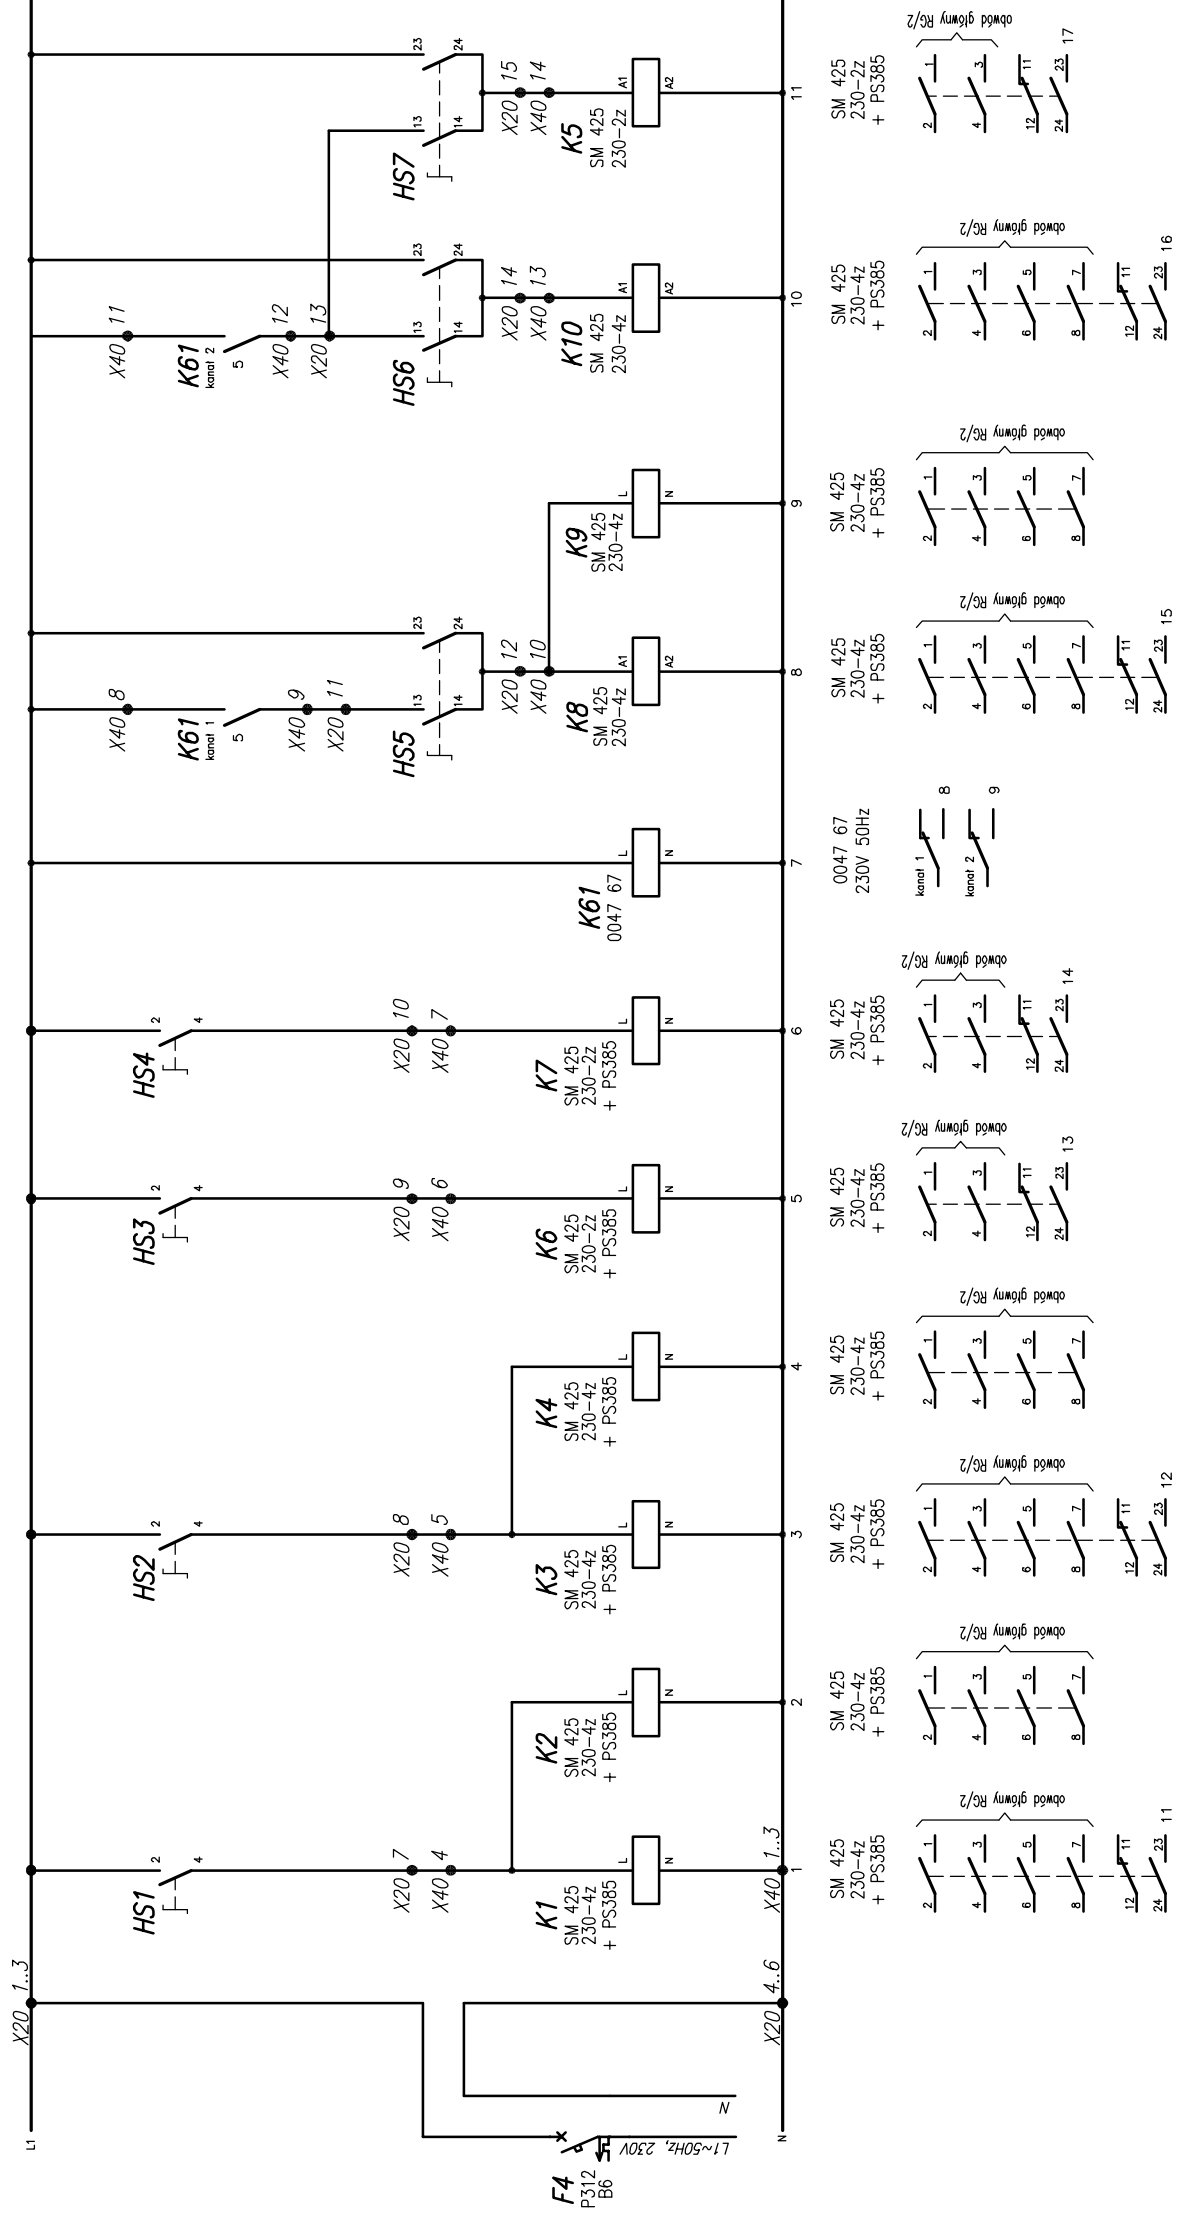

#### Uwagi:

- 1/ Styczniki wykonawcze K1-K10 prod. Legrand lub równoważne montować w rozdzielni głównej RG.
- 2/ Aparaturę sterowniczą (przyciski z lampkami HS1-HS7) oraz programator astronomiczny montować w tablicy sterowniczej oświetlenia TSO.
- 3/ HS1-HS4 -łączniki pokrętne piórkami z podświetleniem do montażu na szynie typu ST22-PL.Z-230-LED-AC-10 prod. Spamel lub równoważne.
- 4/ HS5-HS7 -łączniki pokrętne piórkami z podświetleniem do montażu na szynie typu ST22-P3L.Z-230-LED-AC-20 prod. Spamel lub równoważne.
- 5/ X20 -listwa zaciskowa w tablicy TSO.  
X40 -listwa zaciskowa w rozdzielni głównej RG.
- 6/ Wszystkie listwy zaciskowe ze złączek śrubowych Viking 3 o przekroju znamionowym 2,5mm<sup>2</sup>.
- 7/ Aparaturę tablicy TSO montować w obudowie nasiennej Nedbox 3x12mod. z drzwiczkami transparentnymi prod. Legrand lub równoważnej.
- 8/ W okresie przejściowym do czasu wybudowania budynku socjalnego tablicę TSO zabudować w tymczasowej szafce typu OSZ 40x80 na fundamentie o stopniu ochrony IP44 prod. Emitter lub równoważnej.

**CORSO**  
SPÓŁKA Z O.O.  
**PROJEKT**

**Corso Projekt Spółka z o.o.**  
ul. Jodłowa 13  
72-003 DOBRA  
tel/fax 091 311 30 80

PRAWA AUTORSKIE ZASTRZEŻONE / COPY RIGHTS RESERVED  
Przedmiotowy projekt architektoniczny jest chroniony prawem autorskim zgodnie z art.11 i nast. Ustawy o Prawie Autorskim i Prawach Pokrewnych z dn.4 lutego 1994 r. (Dz. U. nr 24 poz.83 z 23.02.95 r.)

PROJEKTANT  
inż. **Ryszard STACHOWICZ**  
upr.nr 135/Sz/81

SPRAWDZAJĄCY  
mgr inż. **Dariusz WIŚNIEWSKI**  
upr.nr ZAP/0119/PW/OE/04

**ZAGOSPODAROWANIE I MODERNIZACJA  
TERENU REKREACYJNEGO WRAZ Z  
BOISKIEM SPORTOWYM W WOŁCZKOWIE**

WOŁCZKOWO UL. LIPOWA  
DZ. NR 864/1 obręb Wołczkowo i 249dr  
SCHEMAT ZASADNICZY  
STEROWANIA OŚWIETLENIEM


SIECI ELEKTRYCZNE

E.08 -atk. 1/2

DOBRA, 12.2016

P.B.

sygnalizacja optyczna pracy oświetlenia				
boisko piłkarskie -I stopień	boisko piłkarskie -II stopień	boisko wielofunkcyjne -I stopień	osw. terenu parking -cz. 1	osw. dozорове boiska piłkarskiego
boisko piłkarskie -II stopień	boisko wielofunkcyjne -II stopień	boisko wielofunkcyjne -II stopień	parking -cz. 1	boiska piłkarskiego

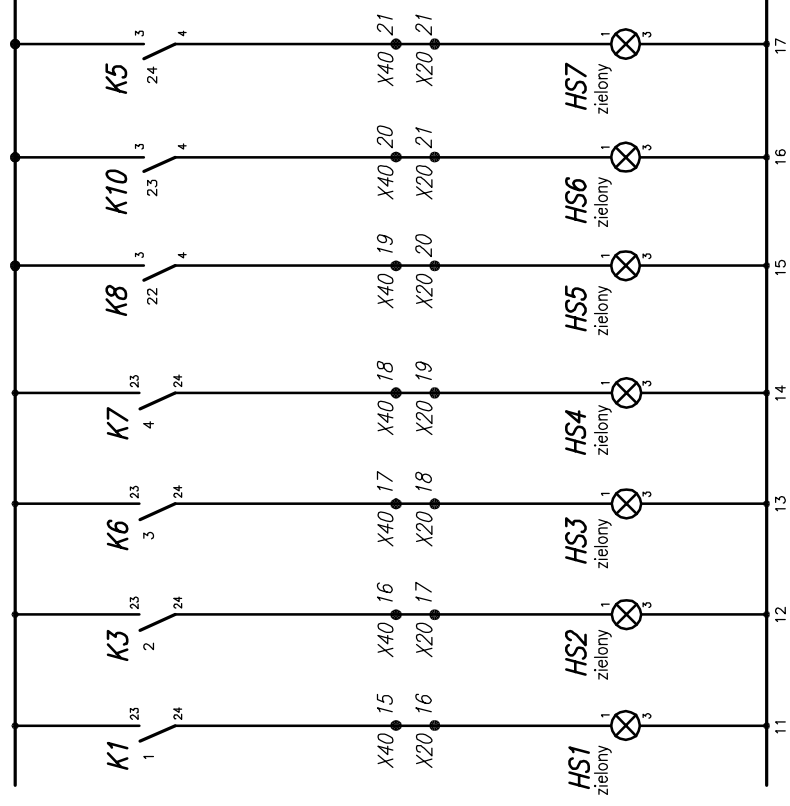

**Corso Projekt Spółka z o.o.**  
ul. Jodłowa 13  
72-003 DOBRA  
tel/fax 091 311 30 80

PRAWA AUTORSKIE ZASTRZEŻONE / COPY RIGHTS RESERVED  
Przedmiotowy projekt architektoniczny jest chroniony prawem autorskim zgodnie z art. 1 i nast. Ustawy o Prawie Autorskim i Prawach Pokrewnych z dn. 4 lutego 1994 r. (Dz. U. nr 24 poz. 83 z 23.02.95 r.)

PROJEKTANT  
**inż. Ryszard STACHOWICZ**  
upr.nr 135/Sz/81

SPRAWDZAJĄCY  
mgr inż. **Dariusz WIŚNIEWSKI**  
upr.nr ZAP/0119/PW/OE/04

**ZAGOSPODAROWANIE I MODERNIZACJA  
TERENU REKREACYJNEGO WRAZ Z  
BOISKIEM SPORTOWYM W WOŁCZKOWIE**

WOŁCZKOWO UL. LIPOWA  
DZ. NR 864/1 obręb Wołczkowo i 249dr  
SCHEMAT ZASADNICZY  
STEROWANIA OŚWIETLENIEM

SIECI ELEKTRYCZNE

E.08 -atk. 2/2

DOBRA, 12.2016

P.B.