




# Zarys terenu 1:3000

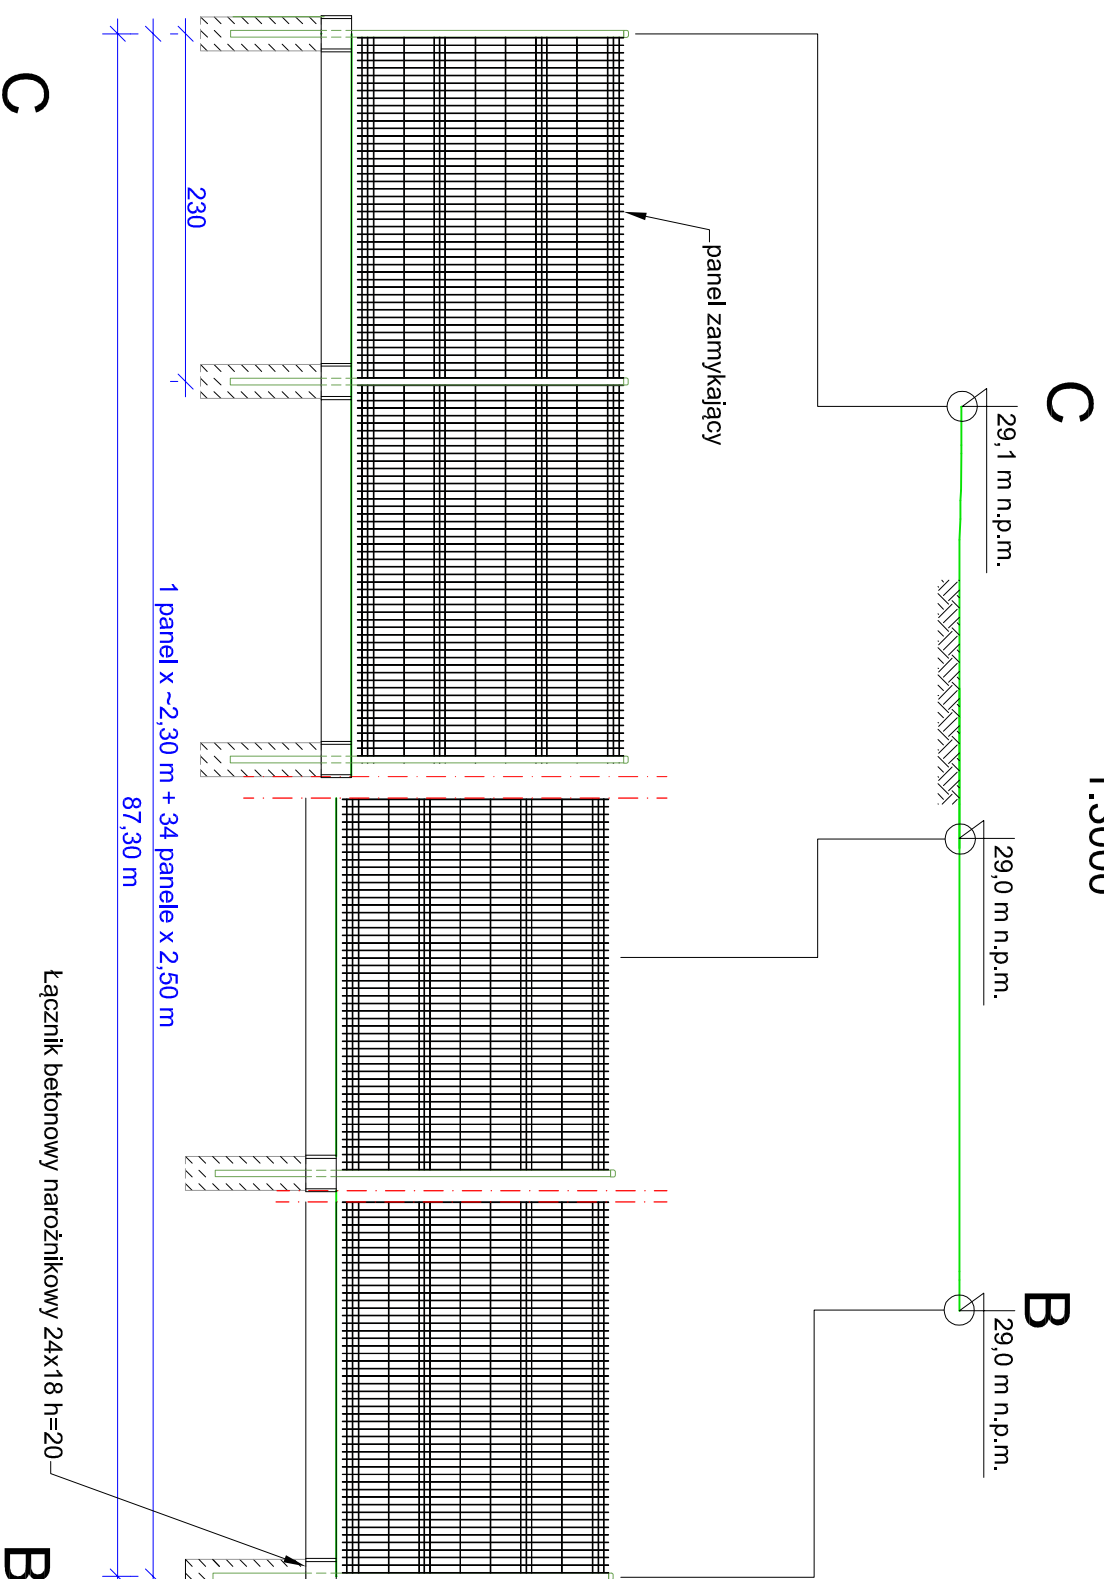

## OGRODZENIE SYSTEMOWE - panel 176x250

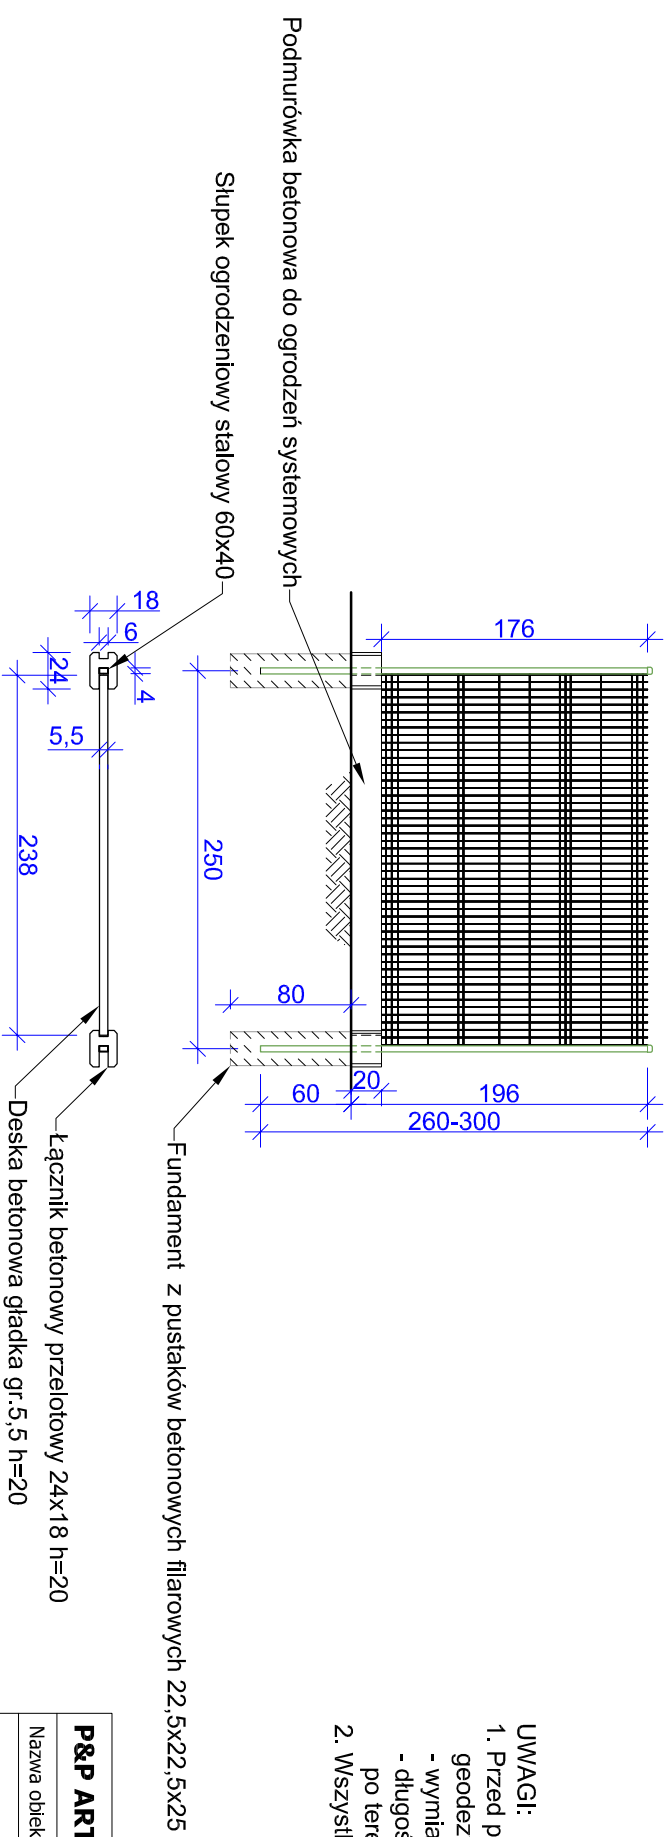

## SCHEMAT OGRODZENIA CMENTARZA

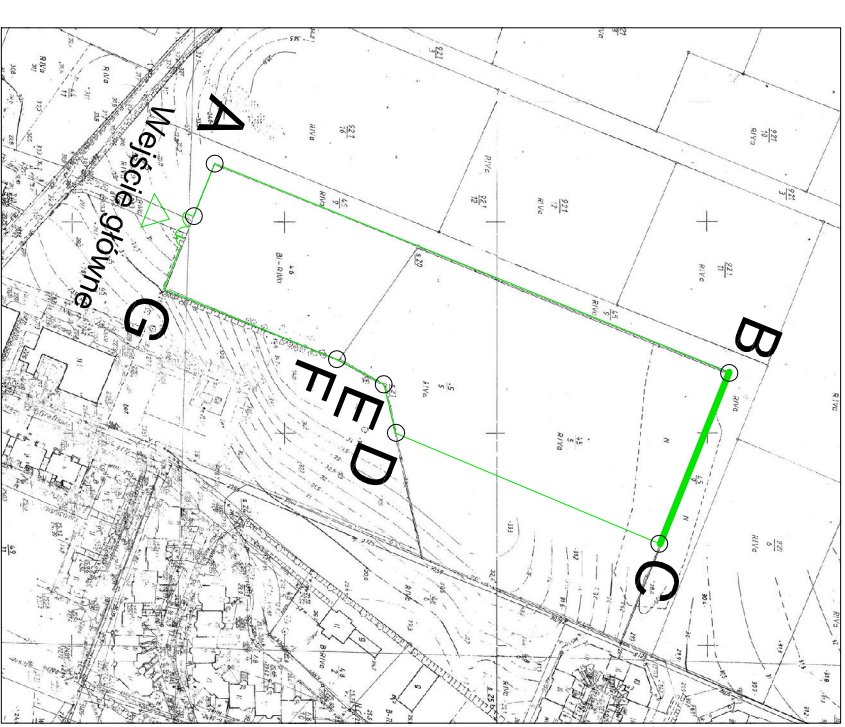

- UWAGI:**
- Przed przystąpieniem do wykonania paneli ogrodzenia systemowego wytyczyć geodezyjnie linię ogrodzenia, sprawdzić i ustalić odpowiednio do sytuacji :
    - wyznaczniki paneli zamykających,
    - długości słupków na oddinkach ogrodzenia przebiegających po terenie nachylnym
  - Wszystkie nowe elementy ogrodzenia zabezpieczyć antykorozyjnie

<b>P&amp;P ART NOVA Sp. z o.o.</b> 65-067 ZIELONA GÓRA UL. STARY RYNEK 15/11 TEL. 683206460		Skala 1:50
Nazwa obiektu	CMENTARZ KOMUNALNY	Nr rysunku 2/4
Adres obiektu	ul. Zgodna, Mierzyn, gm. Dobra (Szczecińska), dz. nr 45/5 i 46 obręb 0009 Dobra	Nr strony
Przedmiot rysunku		Podpis
OGRODZENIE		
Imię i nazwisko	Specjalność	Data
mgr inż. arch. J.Piotrowicz	Architektura	01.09.2015
Projektant	Nr uprawnień 464/88 UW	