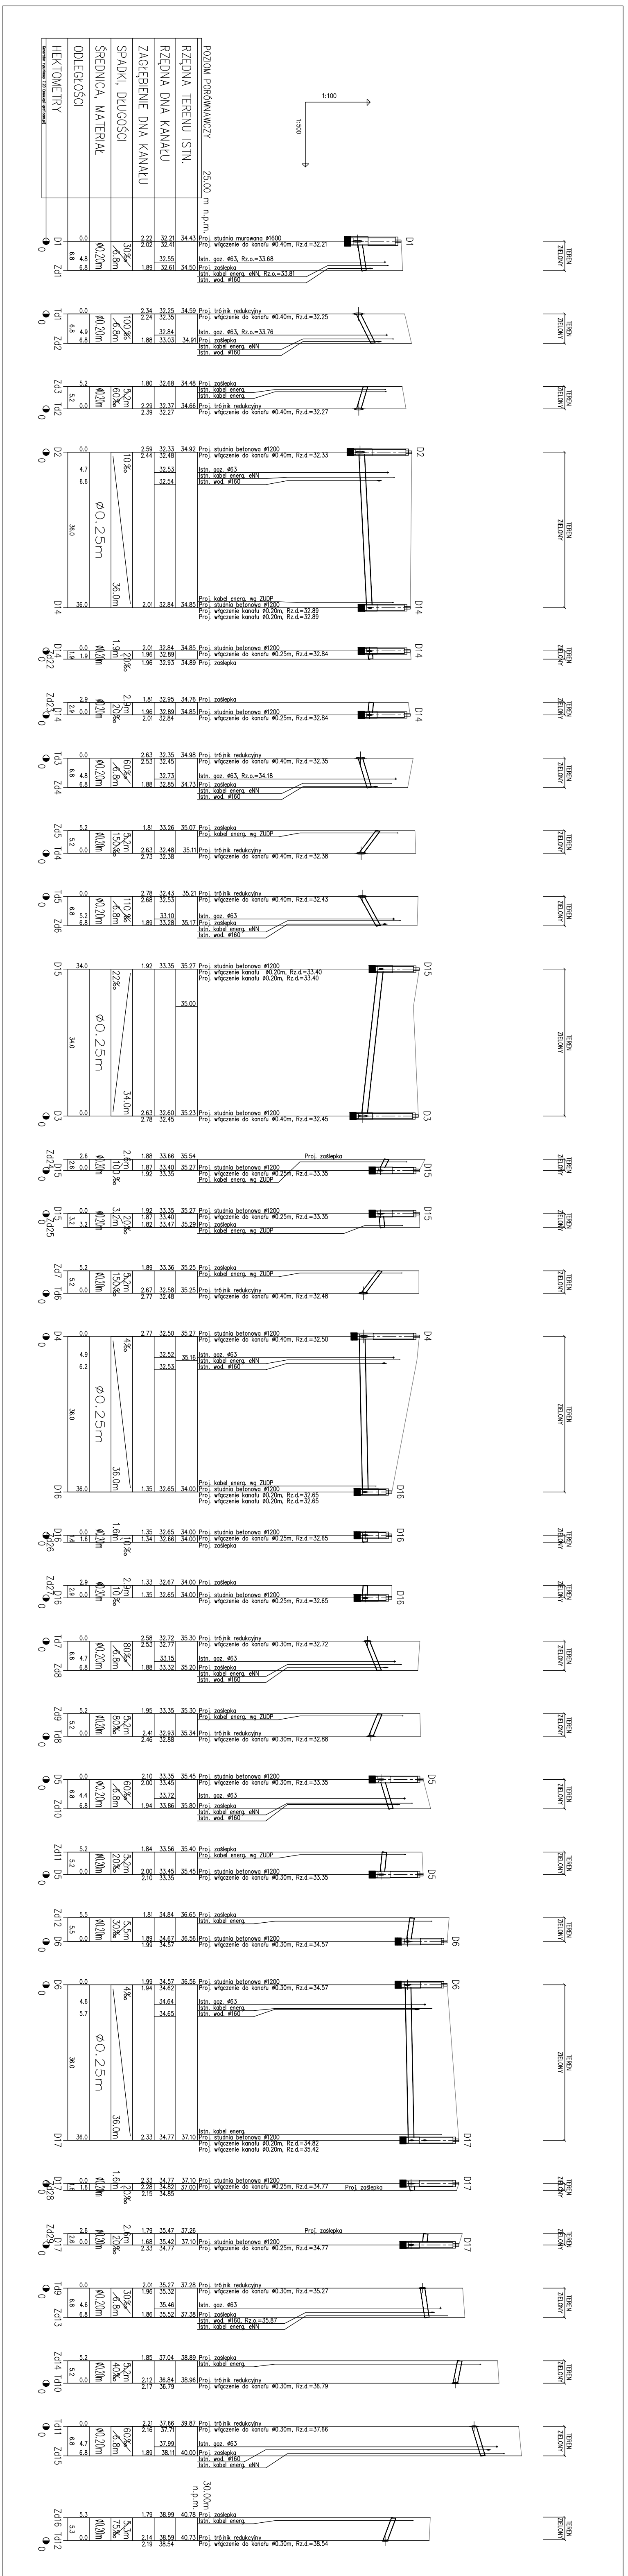
POZIOM PORÓWNAWCZY 25.00 m n.p.m.
RZĘDNA TERENU ISTN.
RZĘDNA DNA KANAŁU
ZAGŁĘBIENIE DNA KANAŁU
SPADKI, DŁUGOŚCI
ŚREDNICA, MATERIAŁ
ODLEGŁOŚCI
HEKTOMETRY
Generator rysunkowy 7.20 (www.epi-graf.com.pl)
1:100
1:500
Proj. studnia murowana ø1600
Proj. włączenie do kanału ø0.40m, Rz.d.=32.21
Istn. gaz. ø63, Rz.o.=33.68
Proj. zaślepka
Istn. kabel energ. eNN, Rz.o.=33.81
Istn. wod. ø160
Proj. trójnik redukcyjny
Proj. studnia betonowa ø1200
Proj. kabel energ. wg ZUDP
ø0.25m
ø0.20m
TEREN ZIELONY
30.00 m n.p.m.

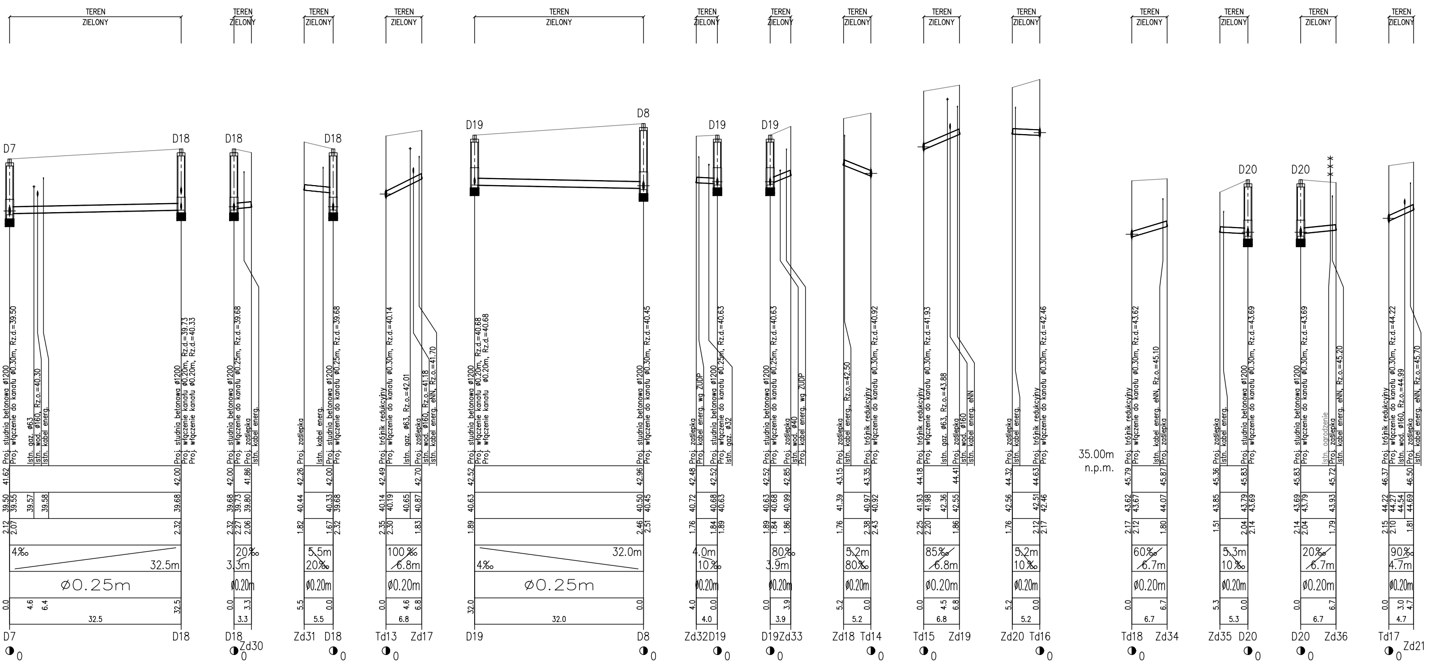

TEREN ZIELONY
D7
D18
Zd30
Zd31
Td13
Zd17
D19
D8
Zd32
Zd33
Zd18
Td14
Td15
Zd19
Zd20
Td16
Td18
Zd34
Zd35
D20
Zd36
Td17
Zd21
ø0.25m
ø0.20m
4‰
32.5m
32.0m
20‰ 3.3m
5.5m 20‰
100‰ 6.8m
4.0m 10‰
80‰ 3.9m
5.2m 80‰
85‰ 6.8m
5.2m 10‰
60‰ 6.7m
5.3m 10‰
20‰ 6.7m
90‰ 4.7m
Proj. studnia betonowa ø1200
Proj. włączenie do kanału ø0.30m, Rz.d.=39.50
Istn. gaz. ø63
Istn. wod. ø160, Rz.o.=40.30
Istn. kabel energ.
Proj. włączenie do kanału ø0.20m, Rz.d.=39.73
Proj. włączenie do kanału ø0.20m, Rz.d.=40.33
Proj. włączenie do kanału ø0.25m, Rz.d.=39.68
Proj. zaślepka
Proj. trójnik redukcyjny
Proj. włączenie do kanału ø0.30m, Rz.d.=40.14
Istn. gaz. ø63, Rz.o.=42.01
Istn. wod. ø160, Rz.o.=41.18
Istn. kabel energ. eNN, Rz.o.=41.70
Proj. włączenie do kanału ø0.20m, Rz.d.=40.68
Proj. włączenie do kanału ø0.20m, Rz.d.=40.68
Proj. włączenie do kanału ø0.30m, Rz.d.=40.45
Proj. kabel energ. wg ZUDP
Proj. włączenie do kanału ø0.25m, Rz.d.=40.63
Istn. gaz. ø32
Istn. wod. ø40
Istn. kabel energ., Rz.o.=42.50
Proj. włączenie do kanału ø0.30m, Rz.d.=40.92
Proj. włączenie do kanału ø0.30m, Rz.d.=41.93
Istn. gaz. ø63, Rz.o.=43.88
Istn. wod. ø160
Istn. kabel energ. eNN
Proj. włączenie do kanału ø0.30m, Rz.d.=42.46
35.00m n.p.m.
Proj. włączenie do kanału ø0.30m, Rz.d.=43.62
Istn. kabel energ. eNN, Rz.o.=45.10
Proj. włączenie do kanału ø0.30m, Rz.d.=43.69
Istn. ogrodzenie
Istn. kabel energ. eNN, Rz.o.=45.20
Proj. włączenie do kanału ø0.30m, Rz.d.=44.22
Istn. wod. ø160, Rz.o.=44.99
Istn. kabel energ. eNN, Rz.o.=45.70

WSZYSTKIE KANAŁY ø0.20m ORAZ ø0.25m Z RUR Z PVC KLASY S SDR34 LITYCH

nazwa inwestora:	**GMINA DOBRA** **72-003 DOBRA; ul. SZCZECIŃSKA 16A**	
adres inwestycji:	**GMINA DOBRA - DOŁUJE UL. BRATKOWA**	

	GŁÓWNY PROJEKTANT		
projektant:	mgr inż. ZBIGNIEW WOŹNIAK - specjalność: instal. - inż.	282/Sz/83	

branża:	SIECI WOD-KAN		
projektant:	mgr inż. PIOTR SOŁTYS - specjalność: instalacyjna b/o	ZAP/0072/POOS/08	
opracował:	mgr inż. MACIEJ NOWAK		
sprawdzający:	mgr inż. DARIUSZ SKUZA - specjalność: instal. - inż.	583/Sz/94	

nazwa inwestycji:

DOŁUJE WYKONANIE KANAŁU ODPROWADZAJACEGO WODY POPŁUCZNE Z TERENU HYDROFORNII DO ISTNIEJĄCEJ KANALIZACJI DESZCZOWEJ

nazwa rysunku:

PROFIL PODŁUŻNY KANALIZACJI DESZCZOWEJ

numery działek:

Obręb 0004 Dołuje: dz. nr 184, 185/1, 696, 730.

Biuro Projektów **"INBUD" s.c.** ul.Dąbrowskiego 1a. 70-100 Szczecin tel./fax +48 (091) 485 33 95 e-mail: inbud@gryfnet.pl	nr umowy / oprac.: ZLECENIE 13/13 - P-675/2013 stadium oprac.: PROJEKT BUDOWLANY data oprac.: LUTY 2013r.	skala rysunku: 1:100/500	rysunek nr: 3