

URZĄD GMINY DOBRA
Wydział ds. Komunalnych i Inwestycji
ul. Graniczna 24a, 72-003 Dobra
tel. 091-311-33-81 fax 091 311 33-82

INBUD S.C.
BIURO PROJEKTÓW
Dariusz Skuza, Zbigniew Woźniak
ul. H. Dąbrowskiego 1A
70-100 Szczecin

Nasz znak: **WKI.GK.7012.6.1.2013.PT**

Dobra, dnia: 19.03.2013

Dotyczy: dysponowania gruntem dla celów budowlanych
i uzgodnienia przebiegu

W odpowiedzi na pismo w sprawie uzgodnienia dysponowania gruntem dla celów budowlanych, uprzejmie informuję, że na podstawie art. 11 ust. 1 ustawy z dnia 21 sierpnia 1997r. o gospodarce nieruchomościami (Dz. U. z 2010r. Nr 102, poz. 651 z późniejszymi zmianami) oraz art. 3 pkt. 11 i art. 33 ust. 2 pkt. 2 ustawy z dnia 7 lipca 1994r. Prawo Budowlane (Dz. U. z 2010r. Nr 243, poz. 1623 z późniejszymi zmianami) uzgadniam przebieg i wyrażam zgodę na dysponowanie terenem na cele budowlane w dz. dr **184, 696, 730** ul. **Bratkowa** w m. **Dołuje** w celu **budowy sieci kanalizacji deszczowej** wg załączonego projektu z uwagami:

- *wykop zagęszczać warstwowo do uzyskania wskaźnika zagęszczenia $I_s=1$, potwierdzone protokołem zagęszczenia,*
- *trasę przebiegu sieci zabezpieczyć zgodnie z obowiązującymi przepisami. W tym celu należy wykonać oraz zatwierdzić projekt czasowej organizacji ruchu drogowego na czas prowadzenia prac drogowych.*

Przed przystąpieniem do robót należy uzyskać zgodę zarządcy drogi tj. Wójta Gminy Dobra na zajęcie pasa drogowego.

Wniosek o zajęcie pasa drogowego należy złożyć minimum 14 dni przed planowanym zajęciem drogi.

Z up. Wójta Gminy
121
Irena Ziental
Kierownik Wydziału
ds. Komunalnych i Inwestycji

Otrzymują:

- ① Adresat
2. Aa

Urząd Gminy w Dobrych, uzgodnia projektowany przebieg przyłącza kanalizacyjnego, kanalizacji deszczowej, wodociągowego, gazowego, energetycznego, kanalizacji telekomunikacyjnej, w drodze, działce Nr 184, 696, 730 w miejscowości DOŁUJE do działki, posesji, budynku na działce N. w miejscowości DOŁUJE, gmina Dobra, oraz zgodnie z art. 3 ust. 11 i art. 33 ust. 2 pkt. 2 ustawy z dnia 07.07.1994 r. Prawo Budowlane (Dz. U. Nr 89, poz. 414 z późniejszymi zmianami), uchyła terenu i wyraża zgodę na prowadzenie robót budowlanych na ww. terenie.

Przed przystąpieniem do robót należy uzyskać zgodę zarządcy drogi tj. wójt gminy Dobra na zawęcie pasa drogowego
Dobra gmina 19.07.2013 R

Z up. Wójt Gminy

Irena Ziental
Kierownik Wydziału
ds. Komunalnych i Inwestycji

Ø0,40m

OZNACZENIA:

PROJEKTOWANY KANAŁ

PROJEKTOWANY PRZYKŁAD


PROJEKTOWANA STUDZIENNA


PROJEKTOWANA STUDZIENNA
NA PRZYKANALIKU

PUNKT ODWIERTU GEOLOGICZNEGO

GRANICA DZIAŁKI

ISTNIEJĄCE UZBROJENIE

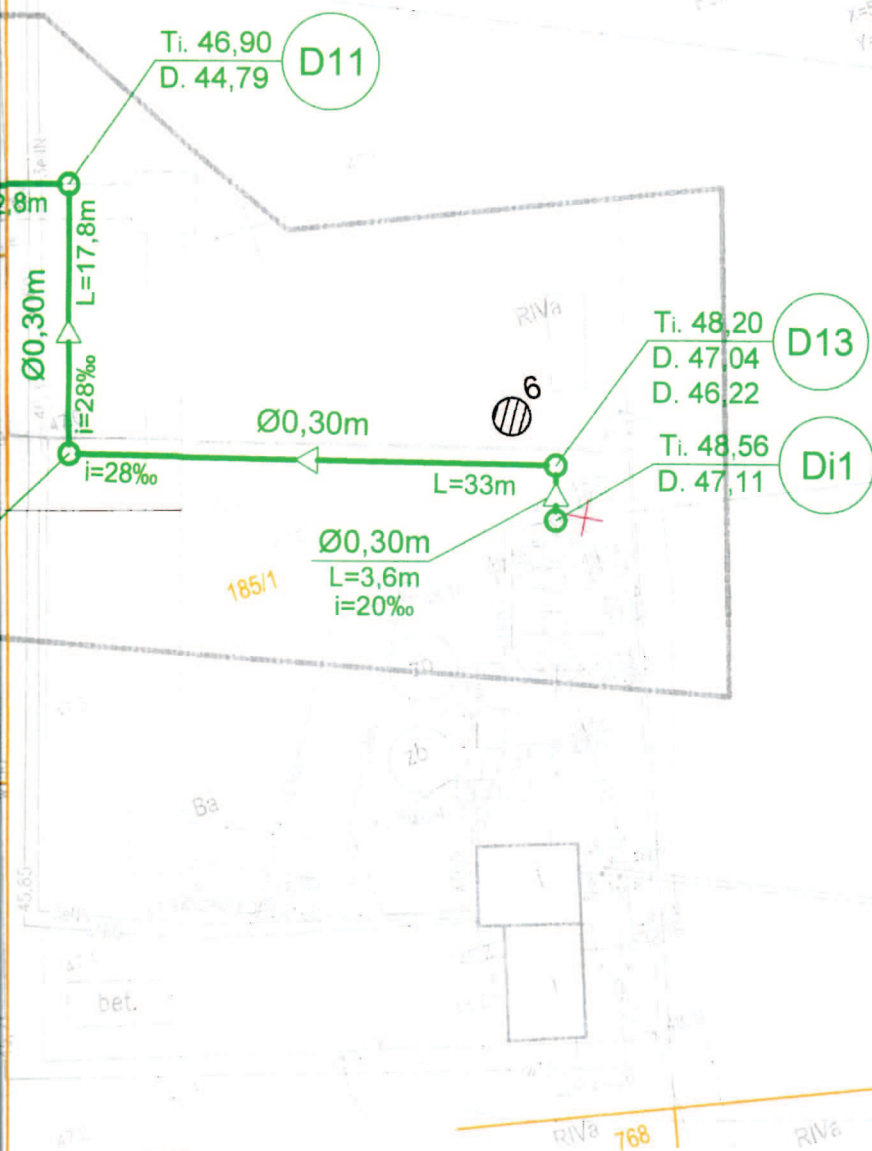

	nazwa inwestora:	GMINA DOBRA
	adres inwestycji:	72-003 DOBRA, GMINA DOBRA -

projektant:	GŁÓWNY PROJEKTANT mgr inż. ZBIGNIEW WOŹNIAK - specjalność:
-------------	---

branża:	SIECI WOD-KAN
projektant:	mgr inż. PIOTR SOŁTYS - specjalność: instalac
opracował:	mgr inż. MACIEJ NOWAK
sprawdzający:	mgr inż. DARIUSZ SKUZA - specjalność: insta

nazwa inwestycji:	DOŁUJE WYKONANIE KANAŁU ODPROWADNIENIA Z TERENU HYDROFURNII DO ISTNIEJĄCEGO
-------------------	--


nazwa rysunku:	PLAN SYTUACJI
----------------	---------------

numery działek:	Obręb 0004 Dołuje: dz. nr 184, 185/1, 696,
-----------------	--

Biuro Projektów "INBUD" s.c. ul. Dąbrowskiego 1a. 70-100 Szczecin tel./fax +48 (091) 485 33 95 e-mail: inbud@gryfnet.pl	nr umowy / oprac.: ZLECENIE 13/13 - P stadium oprac.: PROJEKT BUD.- data oprac.: LUTY 2013r
--	--

Ustala Gmina w Dobrej uprawnienie projektowania i wykonania
 instalacji, kanalizacji deszczowej, wodociągowej, gazowej, ciepłowniczej, wodno-energetycznej w drodze decyzji Nr **184, 686, 730**
 w miejscowości **DOBŁĘ** do działki, ostatek, uchylny na działce
 w miejscowości
 gmina Dobra, oraz zgodnie z art. 3 ust. 11 i art. 33 ust. 2 pkt 2 ustawy z dnia 07.02.1994 r.
 Prawo Budowlane (Dz. U. Nr 39, poz. 414 z późniejszymi zmianami), uchwałą nr 10/15
 Rady Miejskiej z dnia 19.03.2013 r.
 Data: 19.03.2013 r.

Z up. Wójt Gminy
Irena Zychal
 Kierownik Wydziału
 ds. Komunalnych i Inwestycji

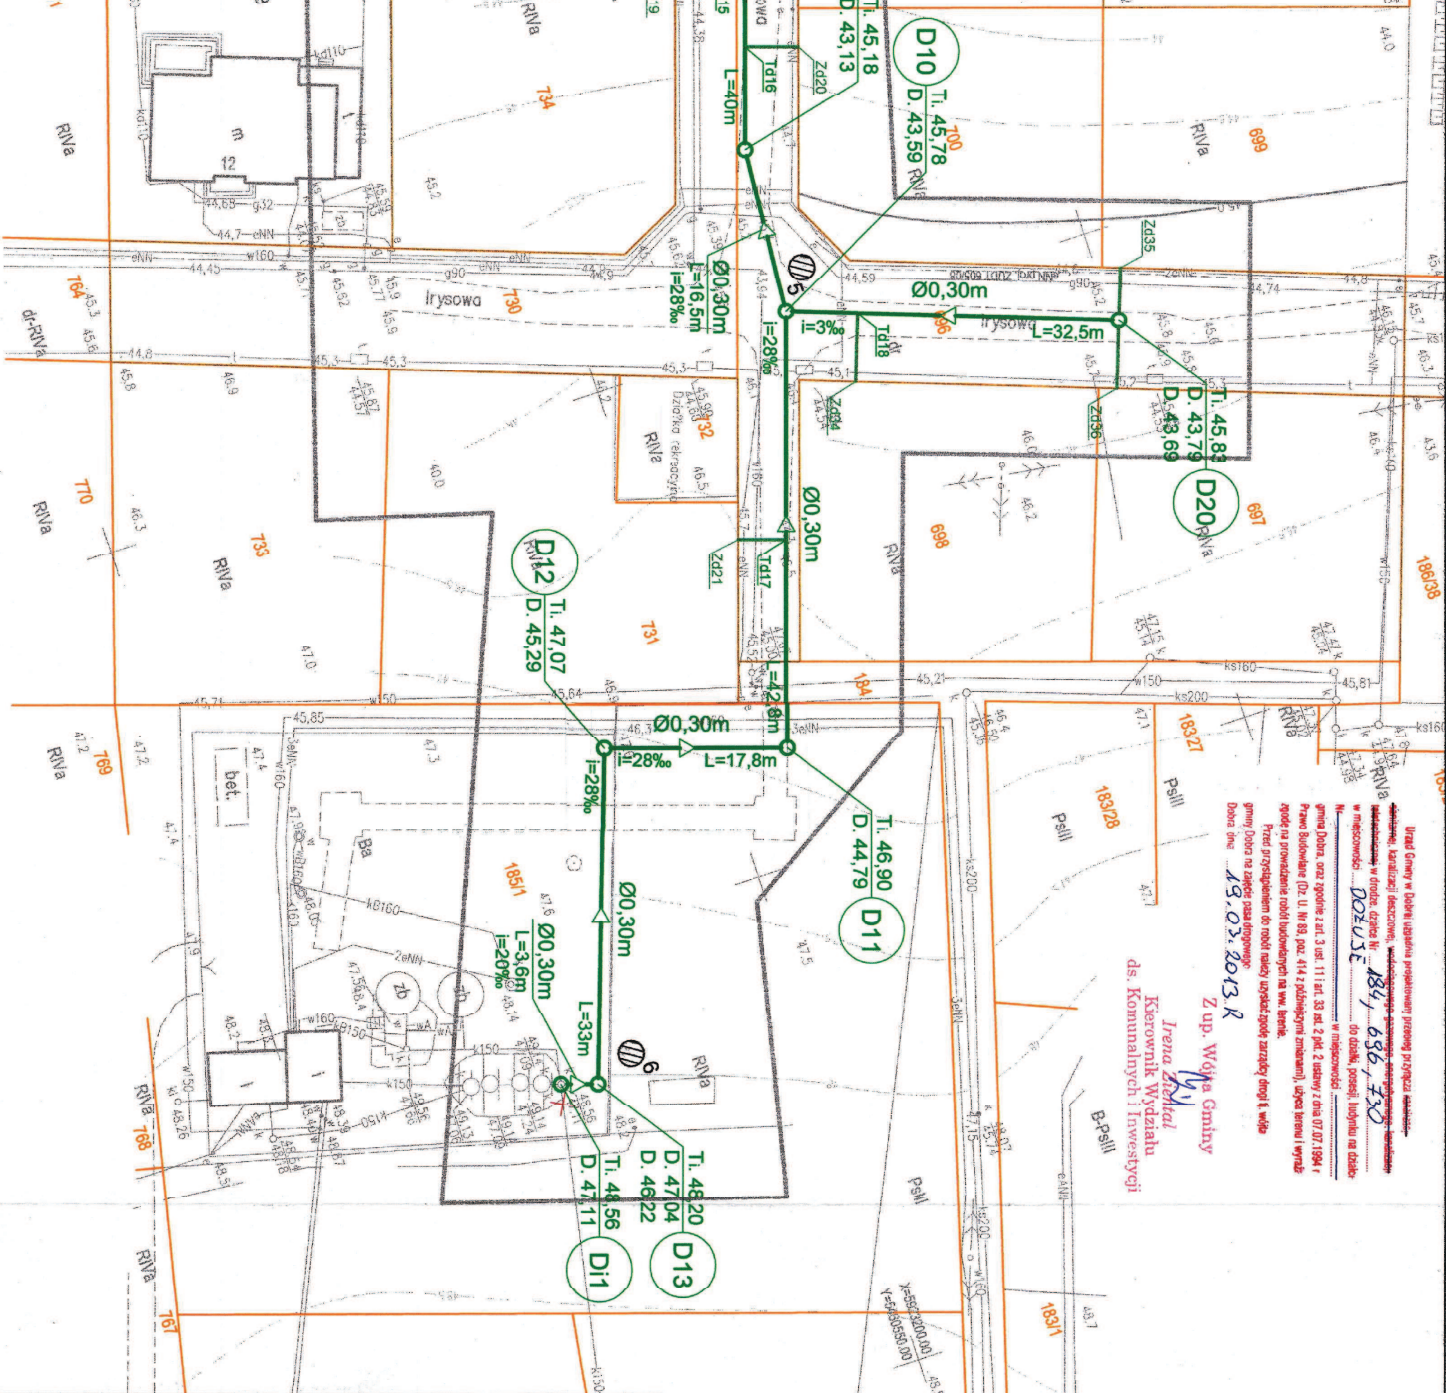

- OZNACZENIA:**
- Ø0,40m PROJEKTOWANY KANAŁ DESZCZOWY
 - PROJEKTOWANY PRZYKANALIK DESZCZOWY
 - PROJEKTOWANA STUDZIENKA KANALIZACYJNA
 - PROJEKTOWANA STUDZIENKA KANALIZACYJNA NA PRZYKANALIKU
 - PUNKT ODMIERTU GEOLOGICZNEGO
 - GRANICA DZIAŁKI
 - ISTNIEJĄCE UZBROJENIE DO LIKWIDACJI

GININA DOBRA

adres inwestycji: **72-003 DOBRA, ul. SZCZECIŃSKA 16A**

GININA DOBRA - DOKŁAD UL. BRATKOWA

projektant:	mgr inż. ZBIGNIEW WOZNIAK - specjalność: instal. - int.	282/S2/83
-------------	---	-----------

biuro:	SIECI WOD-KAN		
projektant:	mgr inż. PIOTR SOLTYŚ - specjalność: instalacyjna bto	ZAP/0072/POOS/08	<i>583/S2/94</i>
opracował:	mgr inż. MACIEJ NOWAK		<i>583/S2/94</i>
opracował:	mgr inż. DARIUSZ SKUZA - specjalność: instal. - inż.	583/S2/94	<i>583/S2/94</i>

DOKŁAD WYKONANIE KANAŁU ODPROWADZAJĄCEGO WODY POPŁUCZNE Z TERENU HYDROFORNI DO ISTNIEJĄCEJ KANALIZACJI DESZCZOWEJ

PLAN SYTUACYJNY

numer działki: **Obiekt 0004 Dołęże, dz. nr 184, 185/1, 698, 730.**

"INBUD" s.c.

ul. Dąbrowskiego 1a, 73-100 Szczecin
 tel./fax +48 (091) 485 33 85
 e-mail: inbudo@inbudo.pl

nr umowy / opłata: **ZLECENIE 13/13 - P-875/2013**

etap: **PROJEKT BUD.-WYK.**

data opł.: **LUTY 2013r.**

skala rysunku: **1:500**

rysunek nr: **1**