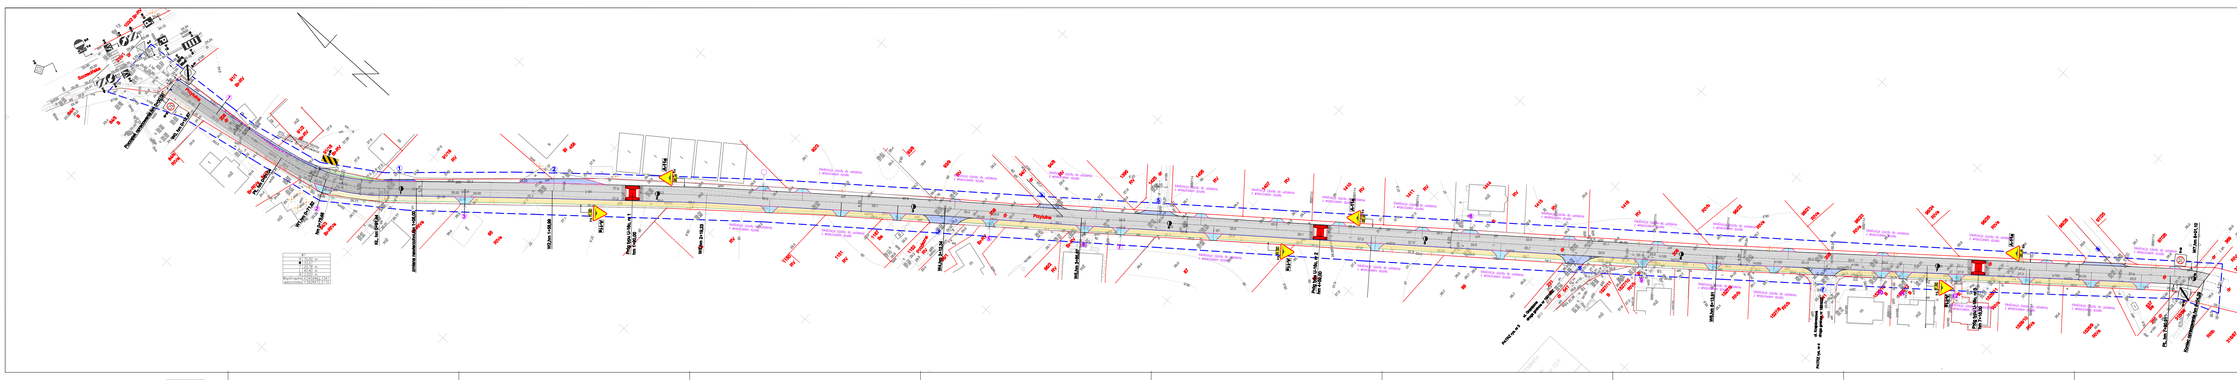
Legenda:
granice działek
działki objęte opracowaniem
kostka betonowa szara gr. 10 cm
przebudowa istniejącej nawierzchni jezdni
kostka betonowa szara gr. 8 cm
przebudowa istn. chodnika/ciągu pieszo-rowerowego
kostka betonowa szara 10x20x10 cm
z wypełnieniem humusem i nasionami traw
kostka betonowa grafitowa gr. 8 cm
- zjazdy indywidualne
kostka betonowa szara gr. 10 cm
10x20 cm - zjazdy komunikacyjne/wjazdy
istniejący chodnik do remontu
kostka betonowa typu Behaton szara gr. 8 cm
projektowany krawężnik betonowy
15x30 cm, wystający o 4cm/ta h=12 cm
projektowany krawężnik betonowy najazdowy
15x22 cm, obniżony o 4cm/ta h=12 cm
projektowany ściek betonowy
10x20 cm, wtopiony o 4cm/ta h=0 cm
projektowane obrzeże chodnikowe
8x20 cm
wirowane ogrodzenie do rozbiórki
projektowane ogrodzenie po przestawieniu
zabezpieczenie skarpy
projektowane wpusty deszczowe
ujęcie z opracowaniem branży sanitarnej
proj. zjazdy (nowa lokalizacja)
proj. zjazd komunikacyjny/skrzyżowanie
proj. przej.rowerowy typu U-15c
kostka betonowa gr. 8 cm, czerwona
wirowane oznakowanie pionowe
projektowane oznakowanie pionowe
Zakres opracowania
STAŁA ORGANIZACJA RUCHU
Inwestor: GMINA DOBRA
Faza: PROJEKT STAŁEJ ORGANIZACJI RUCHU
Data: 05.2023
Nr rys. 2
Jednostka projektowa:
USŁUGI PROJEKTOWE I NADZÓR
LUCYNA KACZYŃSKA
Autor projektu: Lucyna KACZYŃSKA
Sprawdził: mgr inż. Leyna WAJSKOCH
Uprawnienia: Zakres: w zakresie: bez ograniczeń
Nr uprawnień: MAP-I/0052/PWOD/07 z dnia 19.12.2007 r.
Nr ewidencyjny: 0010/LO/07
Podpis
Podpis
Podpis
Inwestor:
Adres:
Gmina Dobra
ul. Szczecińska 14a, 72-003 Dobra
Tytuł:
projektowana zmiana lokalizacji dróg gminnej nr 136099Z
ul. Przylesie (dz. nr 304 w m. Lubczyna) i
ul. Wiejskiej (dz. nr 1 w m. Lubczyna) w miejscowości Dobra, Gmina Dobra, powiat Police"