

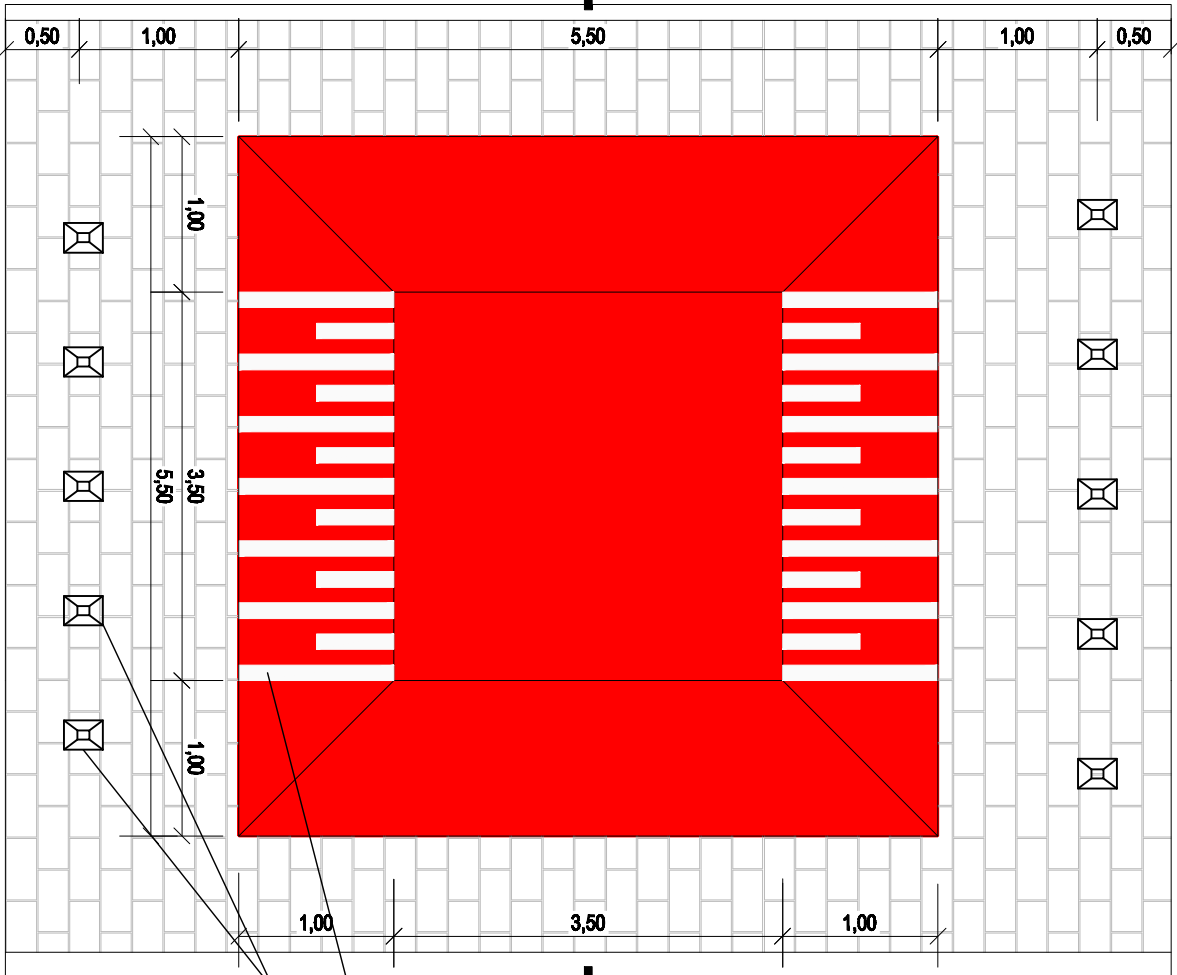


Próg zwalniający płytowy U-16c
SKALA 1:50

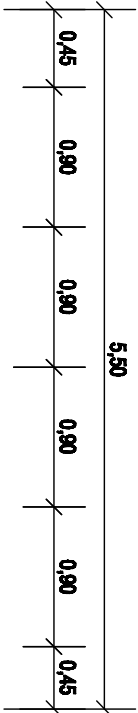


Przekrój I - I

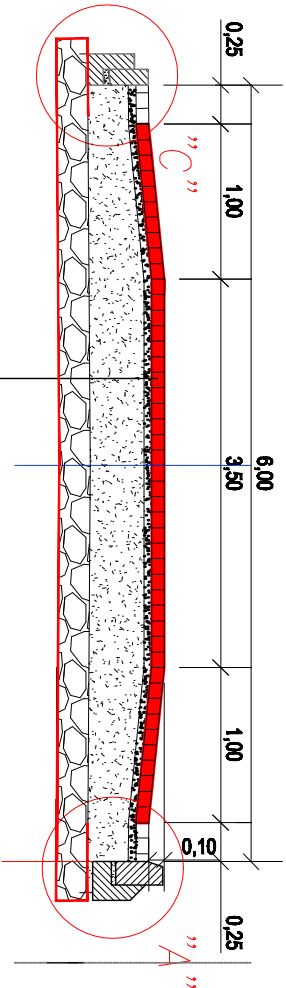


- koszka betonowa czerwona gr. 10 cm
podjypka cementowo – piaskowa 1:4, gr. 5 cm
podbudowa zasadnicza z kruszywa łamanego #0/31,5 mm
stabilizowanego mechanicznie gr. 30–40 cm
piasek średni, zagęszczony do $I_s=1,0$
gr. 20 cm
geotextino separacyjno – filtracyjno o wytrzymałości
na rozciąganie min. 25 kN/m
grunt rodzimny wyprofilowany i zagęszczony do $I_s=1,00$

UWAGA:
1) Wymiary przekrojów podano w metrach [m], wymiary szczegółów podano w centymetrach [cm]
2) Różnice rzędnych podano w centymetrach [cm]

Szczegół "A"
skala 1:10

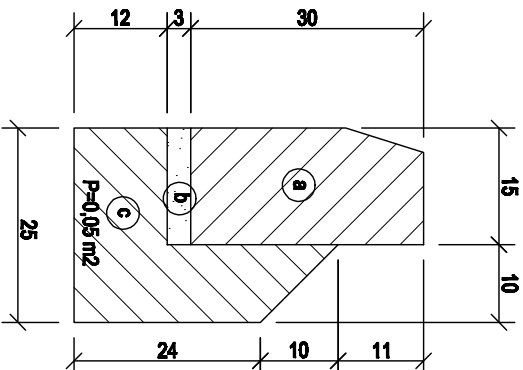

Szczegół "C"
skala 1:10

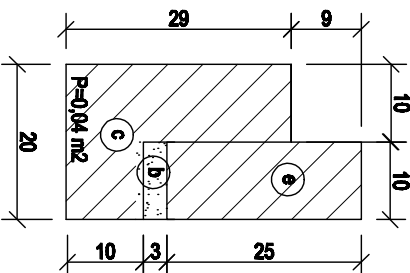

PROJEKTOWANE ELEMENTY DROGOWE:

- a krawężnik betonowy 15x30 cm
b podjypka cementowo - piaskowa 1:4, gr. 3 cm
c ława betonowa z oporami beton C12/15
d obrzeże chodnikowe 8x30 cm
e opornik betonowy 10x25 cm

linia P-25
oznakowanie grubowarstwowe termoplastyczne
punktowe elementy odbłaskowe
pryzmatyczne 190x250 mm, h=20mm

Jednostka projektowa:

USŁUGI PROJEKTOWE I NADZÓR
LUCYNA KACZYŃSKA

71-051 Szczecin, ul. Zabużańska 53a
tel./fax. +48 91 483 51 34 ;
e-mail: upin12@gmail.com

PRAWA AUTORSKIE ZASTRZEŻONE/COPYRIGHTS RESERVED
Przedmiotowy projekt architektoniczny jest chroniony prawem autorskim zgodnie z art. 11 ust. 1 ustawy o Prawie Autorskim i Prawach Pokrewnych z dn. 4 lutego 1994 r. (Dz.U. nr 24 poz.85 z 23.02.2007)

Autor projektu:	Zakres i nr uprawnień	Podpis
Lucyna KACZYŃSKA	upr. nr 162/Sz/78 w spec. konstr. -inż. w zakresie dróg b/o	
Opracował:		Podpis
mgr inż. Lucyna WĄLDOCH		
Sprawił:		Podpis

Investor: Gmina Dobra
Adres: ul. Szczecińska 16a, 72-003 Dobra

Tytuł: Przebudowa pasa drogowego drogi gminnej nr 190099Z
ul. Przytulnej (dz. nr 208 dr, obr.0003 Dobra)
w miejscowości Dobra, Gmina Dobra, powiat Police".

Branża: DROGOWA	Faza: STAKA ORGANIZACJA RUCHU
Nazwa rysunku: KONSTRUKCJA PROGU ZWALNIAJĄCEGO	Skala: 1:50, 1:10 Data: 09.2015
Nr rys: 5	