




PRZEKRÓJ A - A

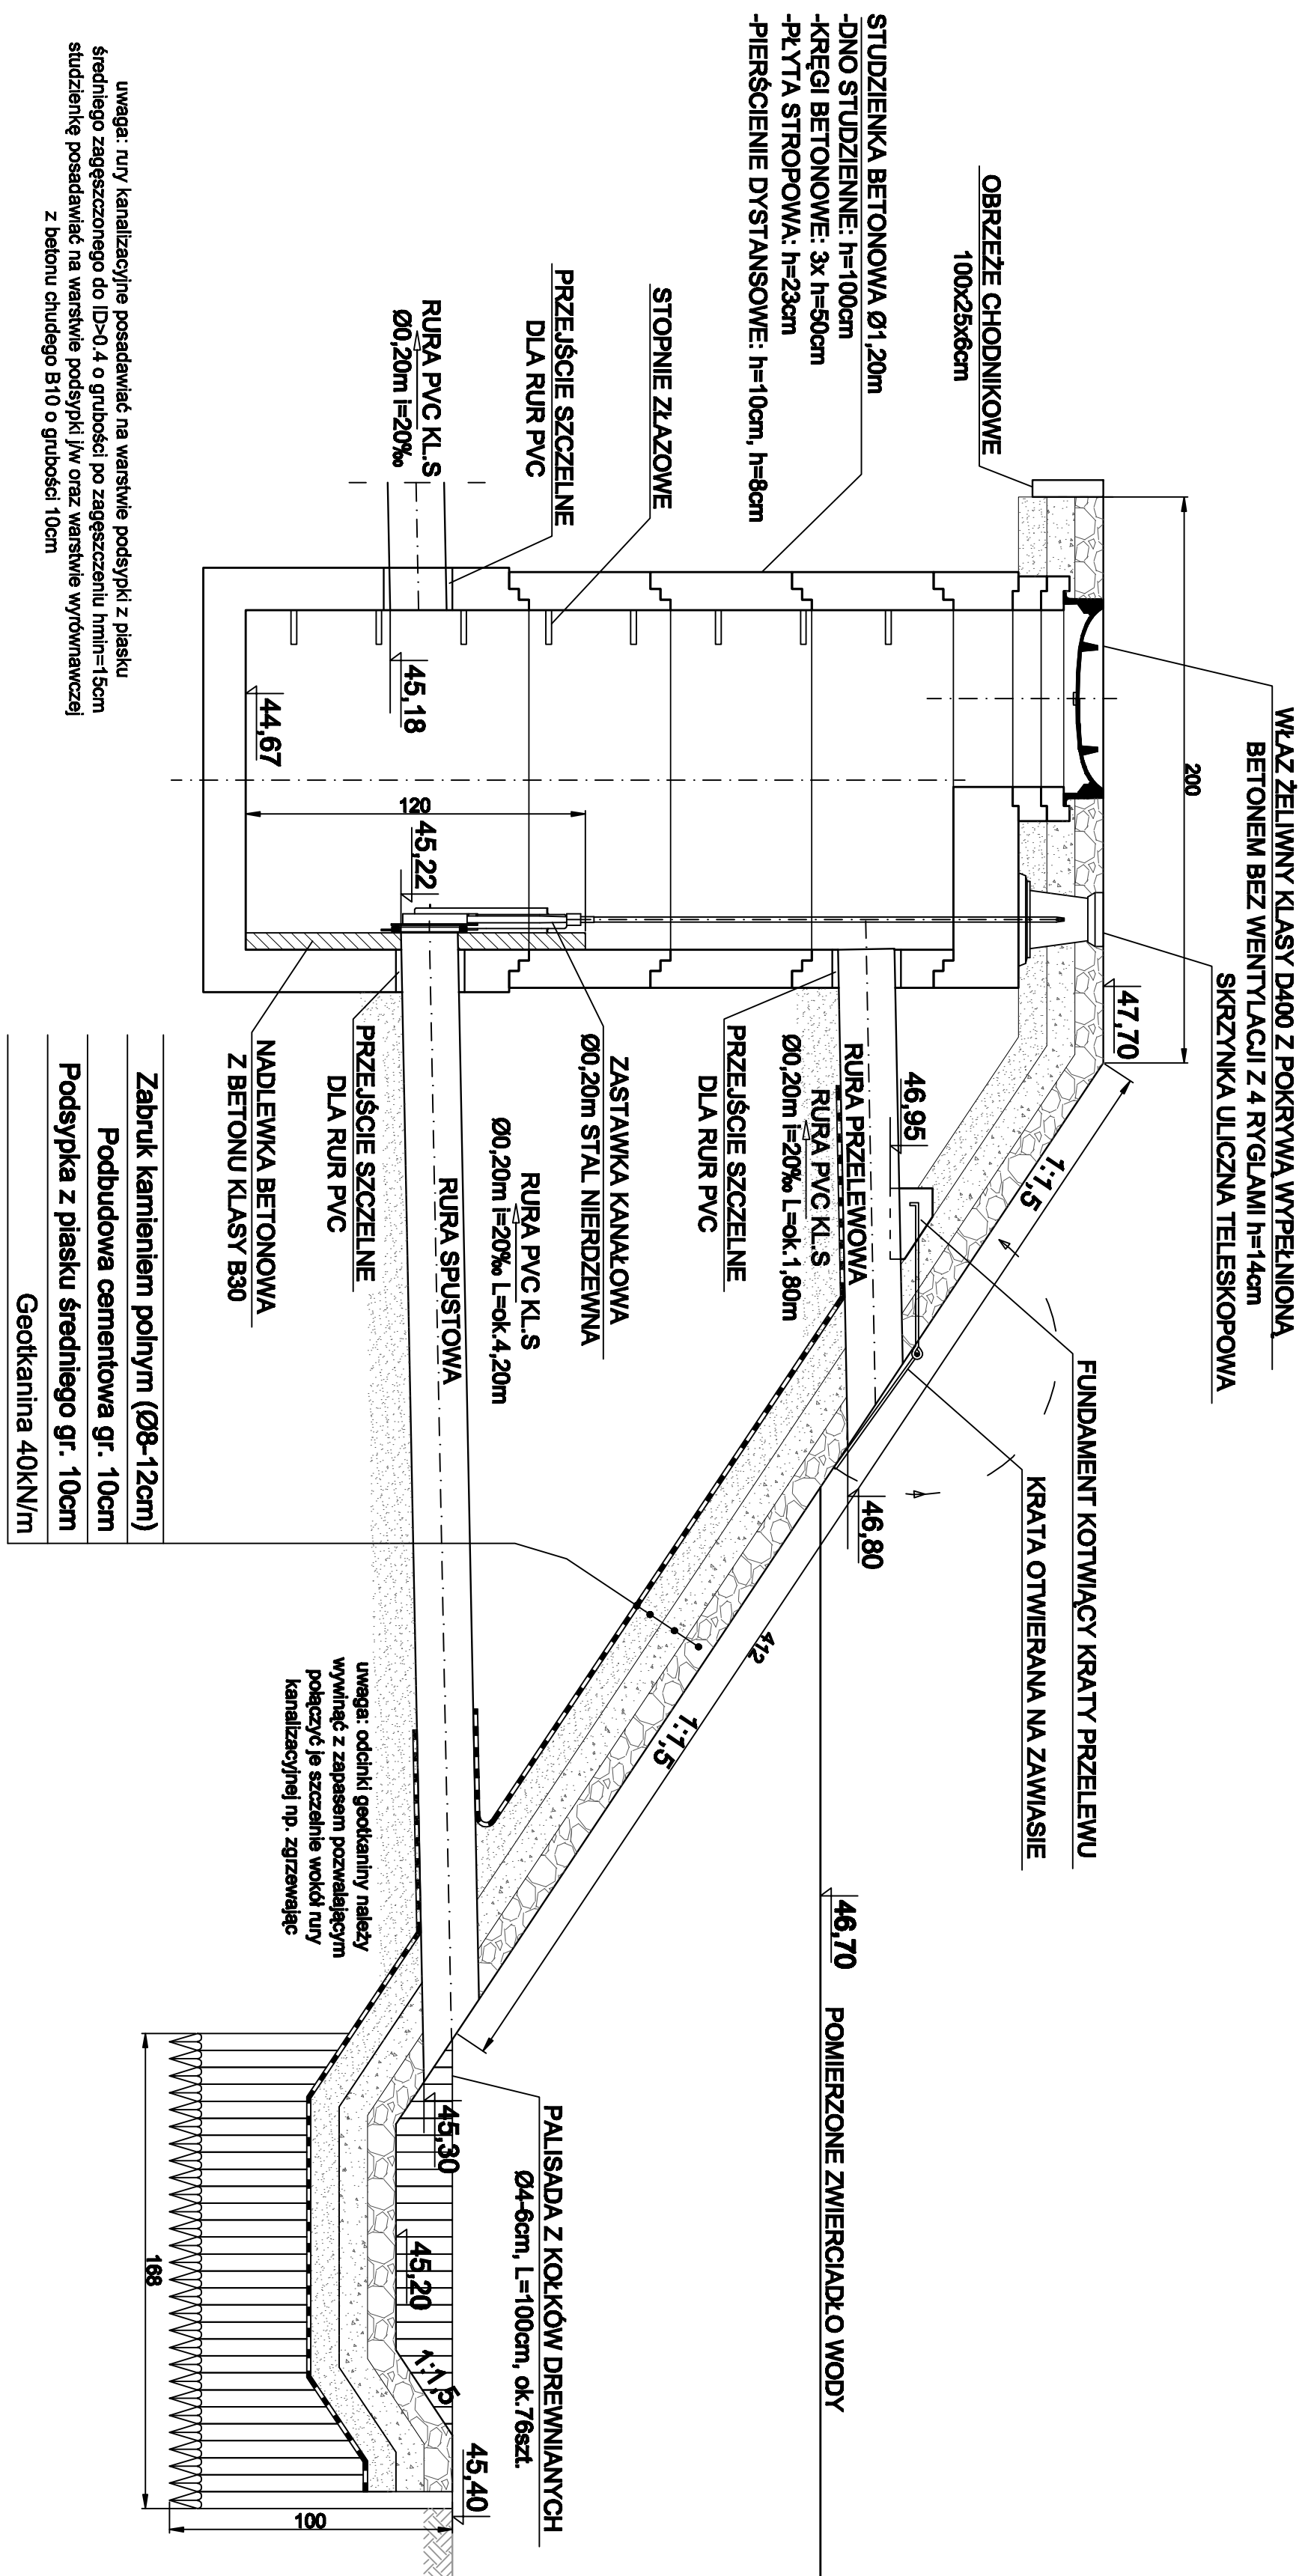

RZUT POZIOMY

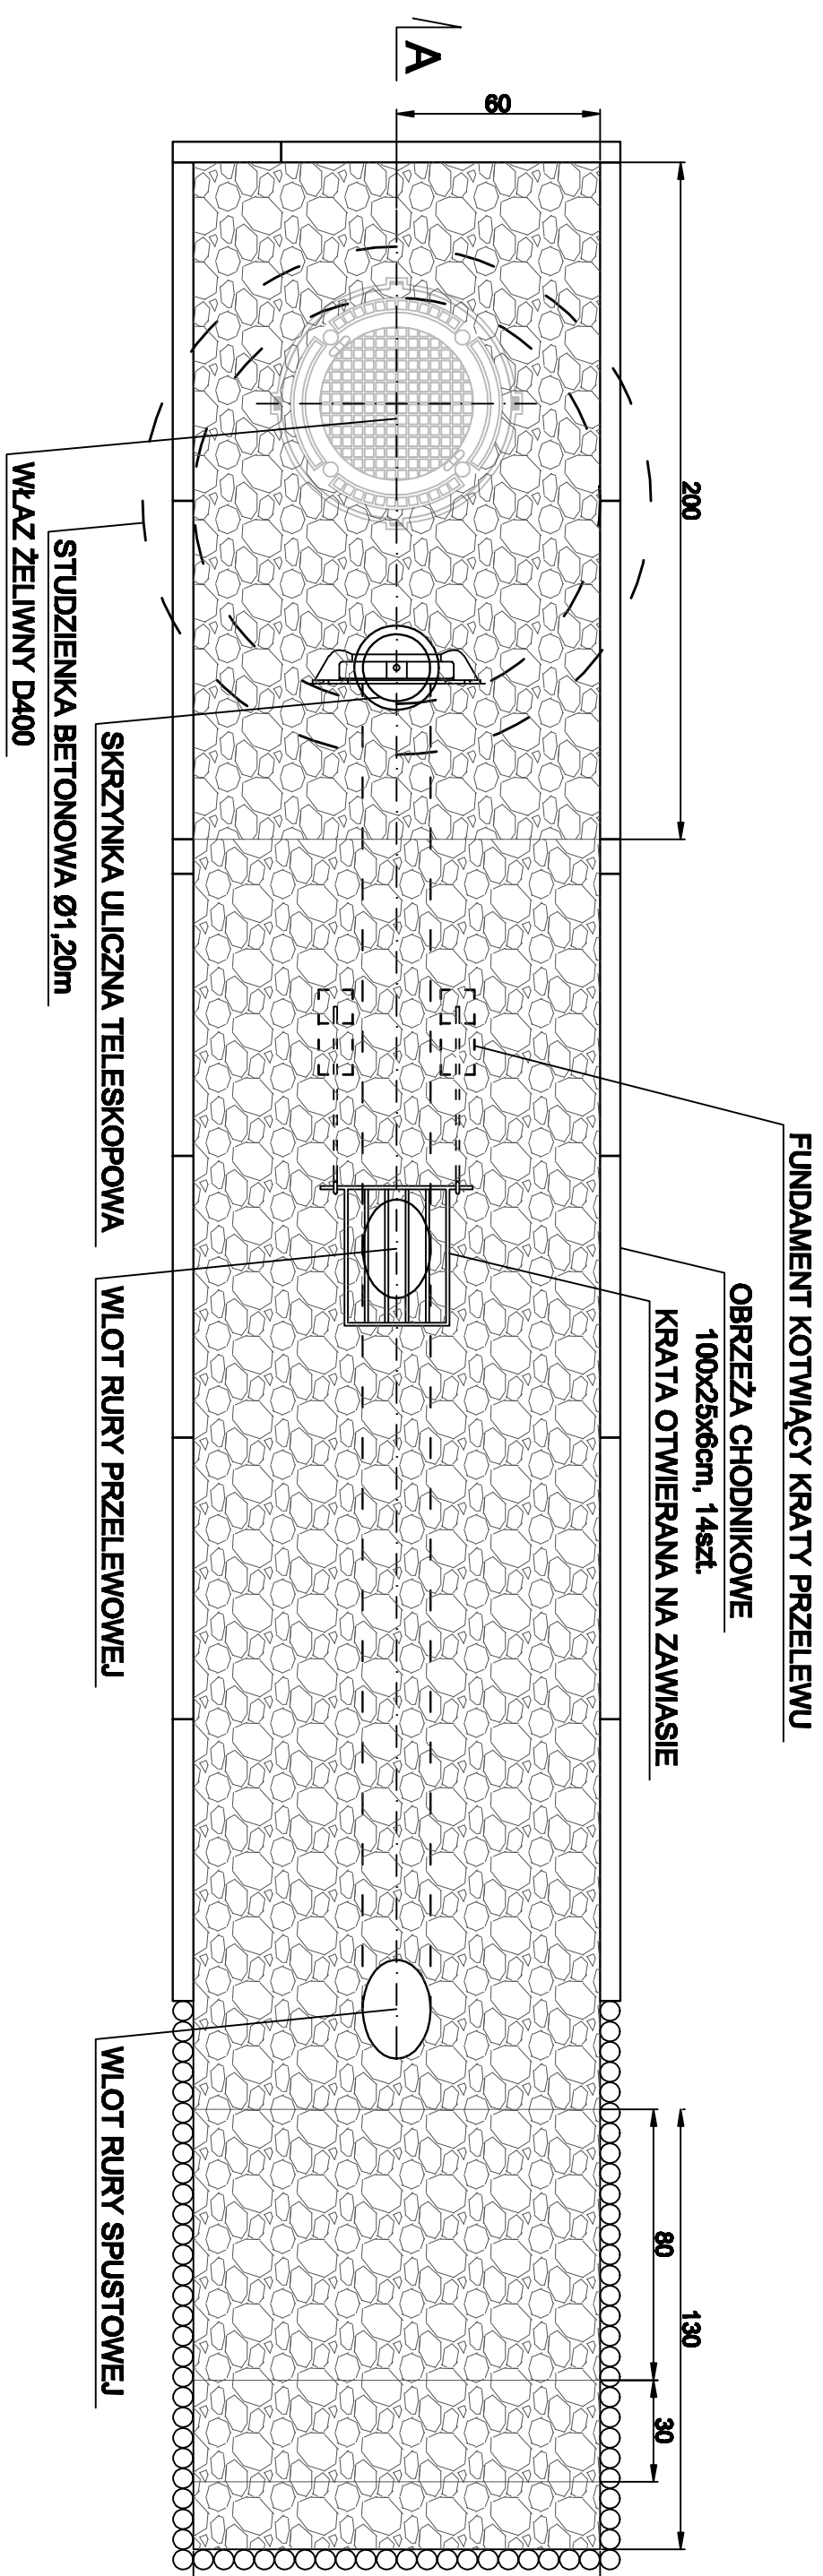

KRATA WLOTOWA SKALA 1:10

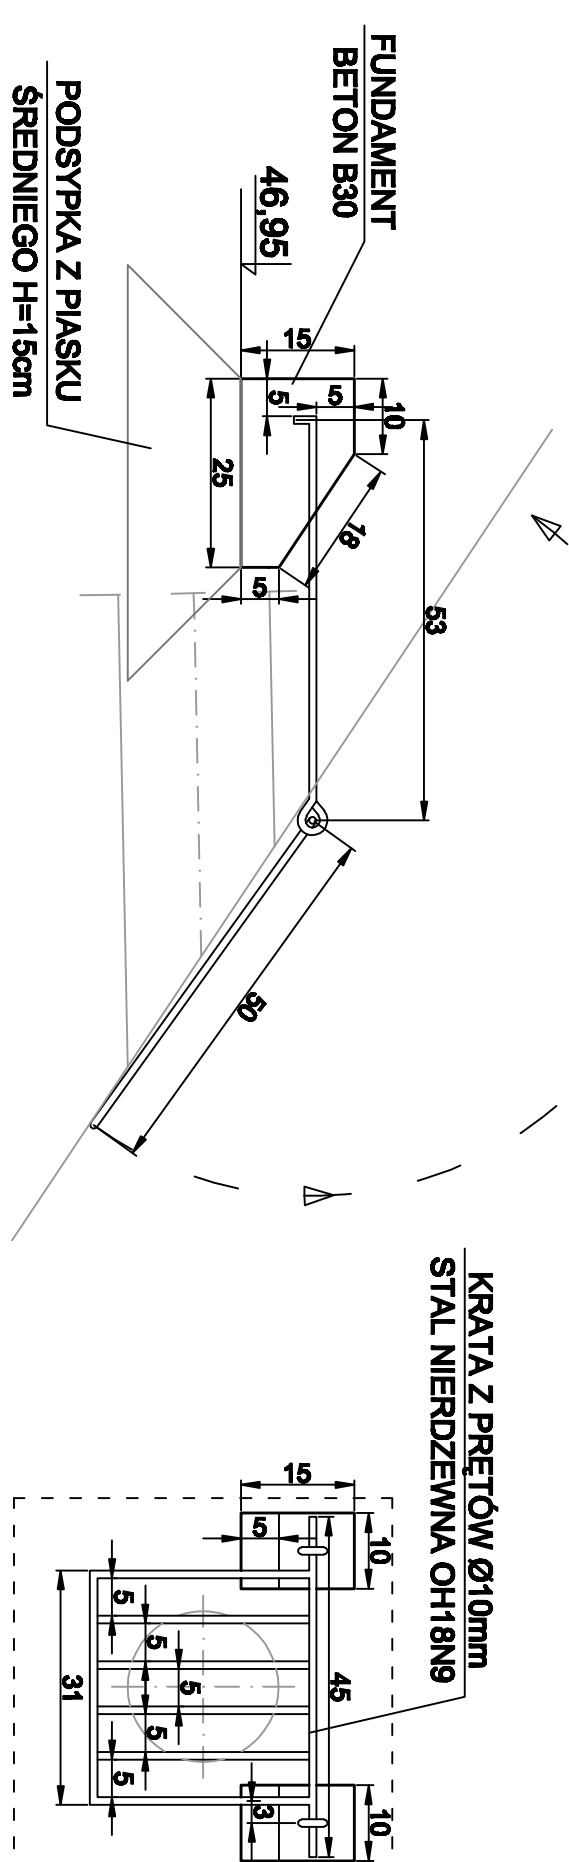[illegible]