

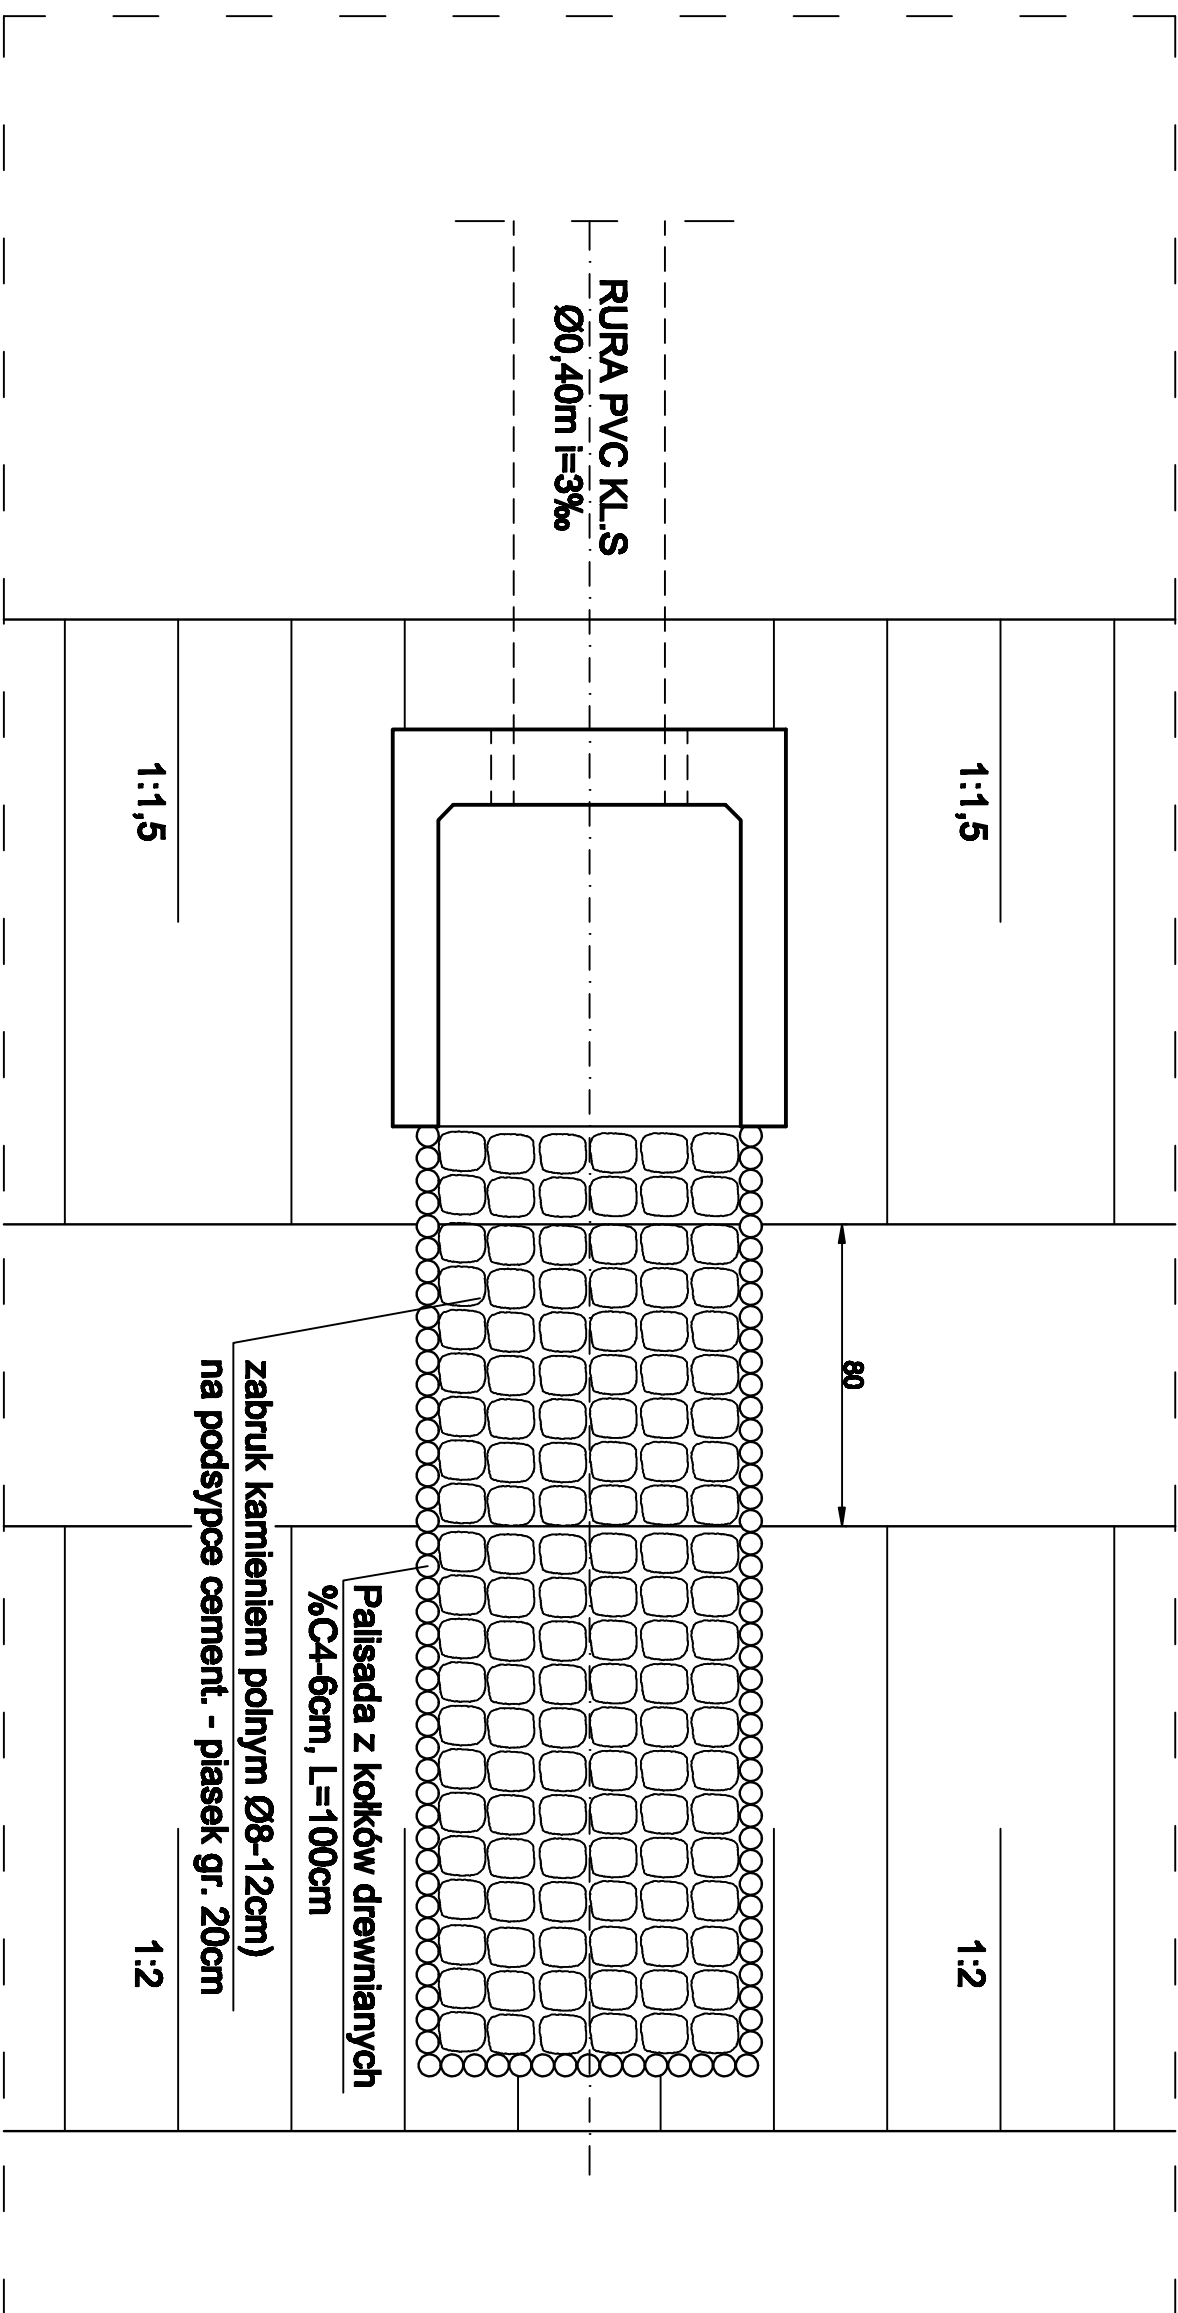
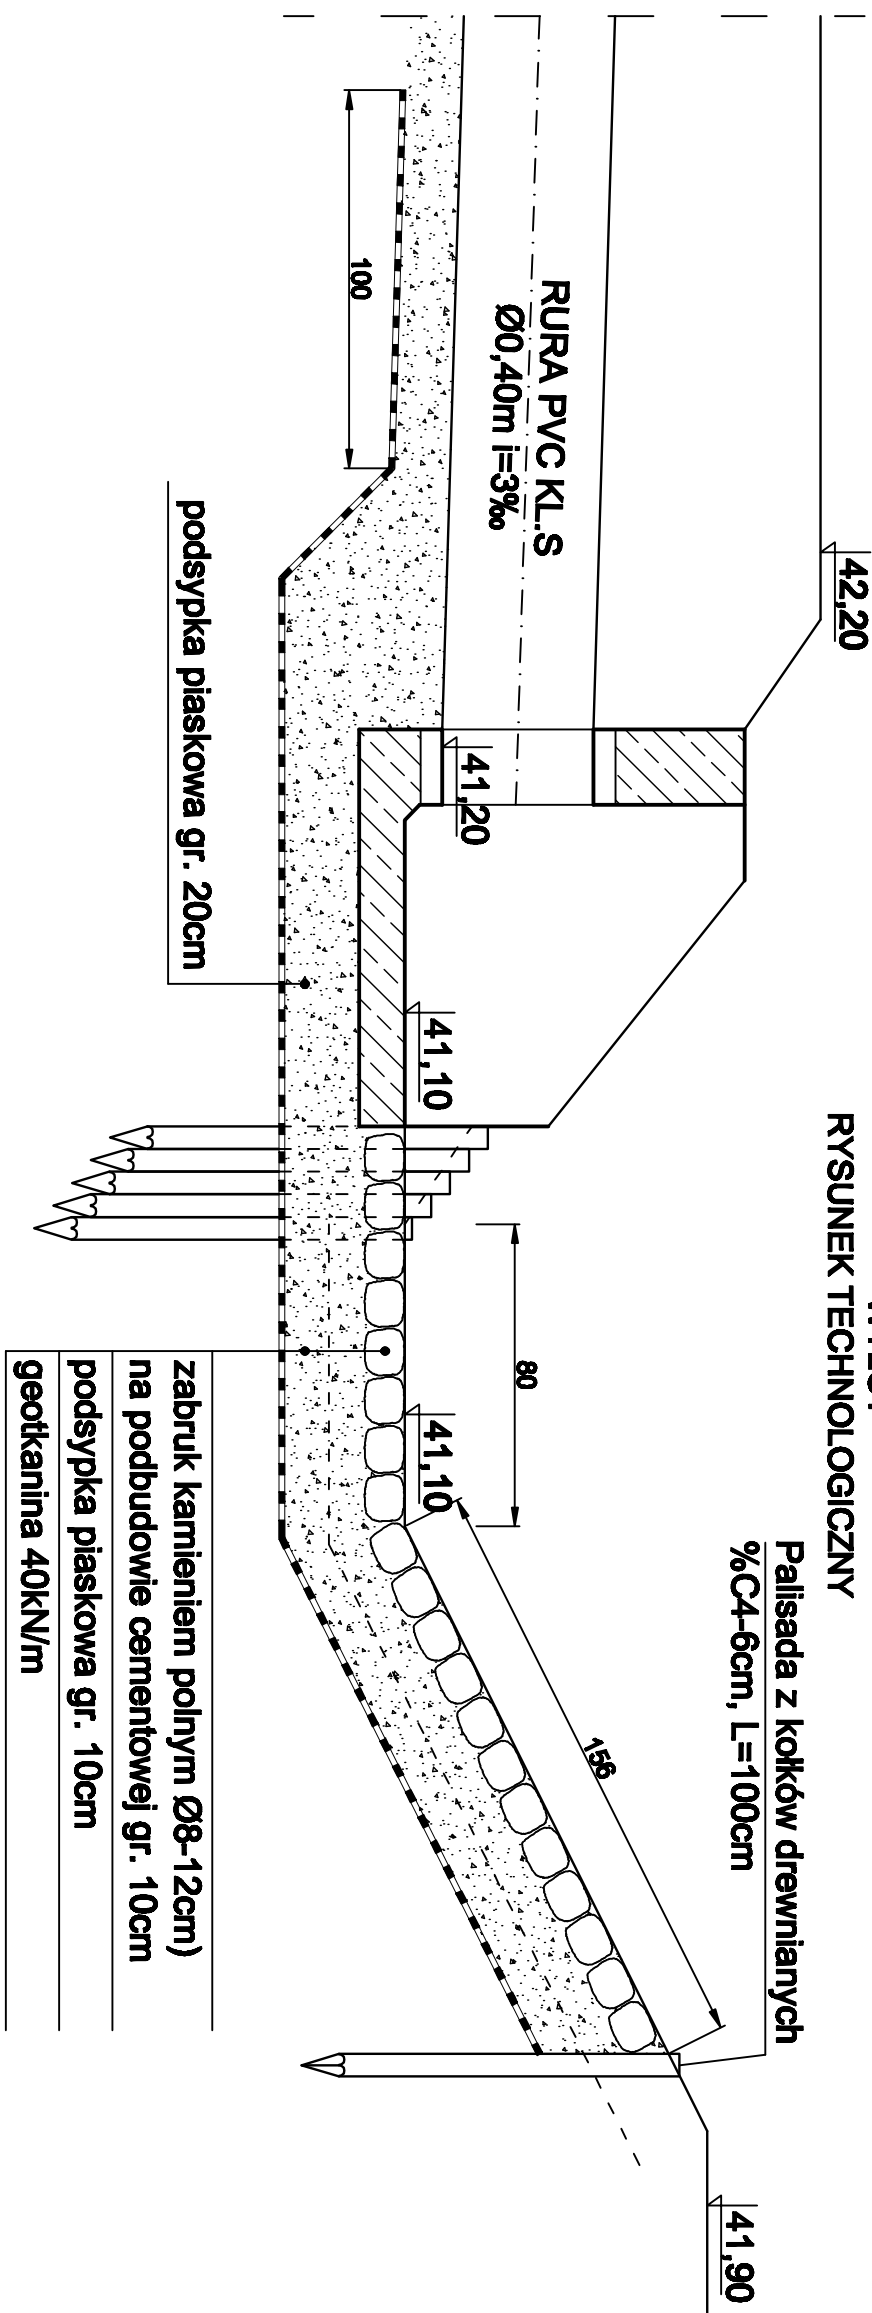
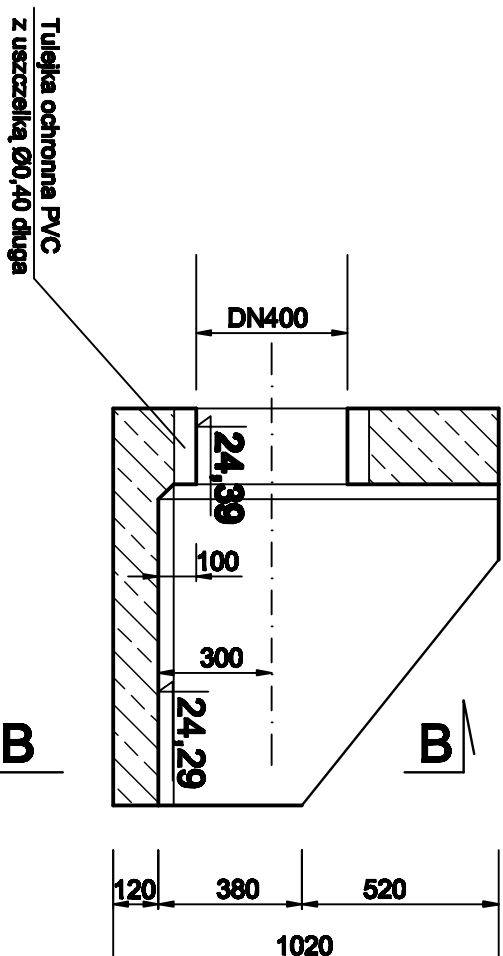


## WYLOT

### RYСУNEK TECHNOLOGICZNY

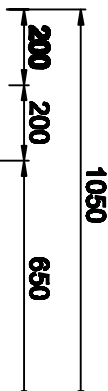


# WYLOT RYSUNEK SZALUNKOWY


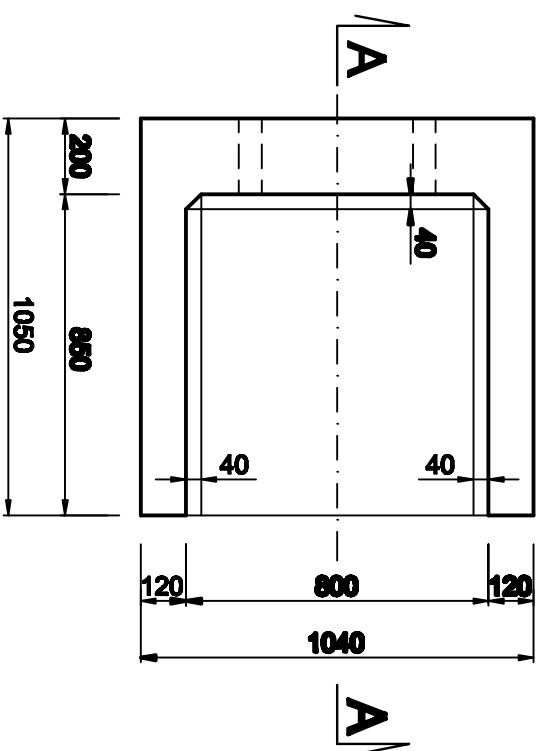


**UWAGA:** Element uszczelniający przejście przez ścianę osadza się przy pomocy dopasowanego wymiarem elementu (w czasie zagęszczania betonu)


## PRZEKRÓJ B-B

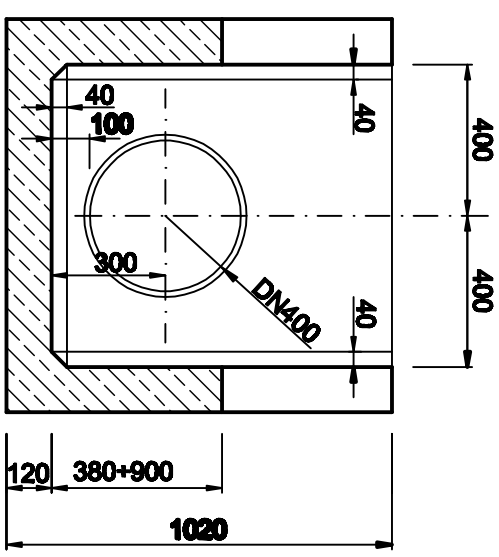

**WYLOT**

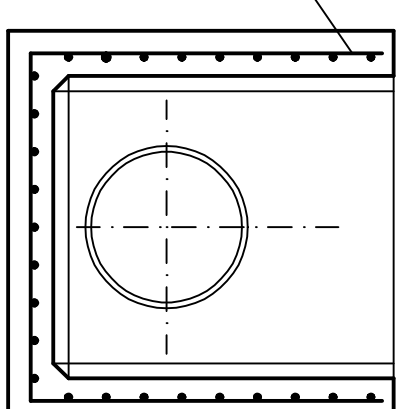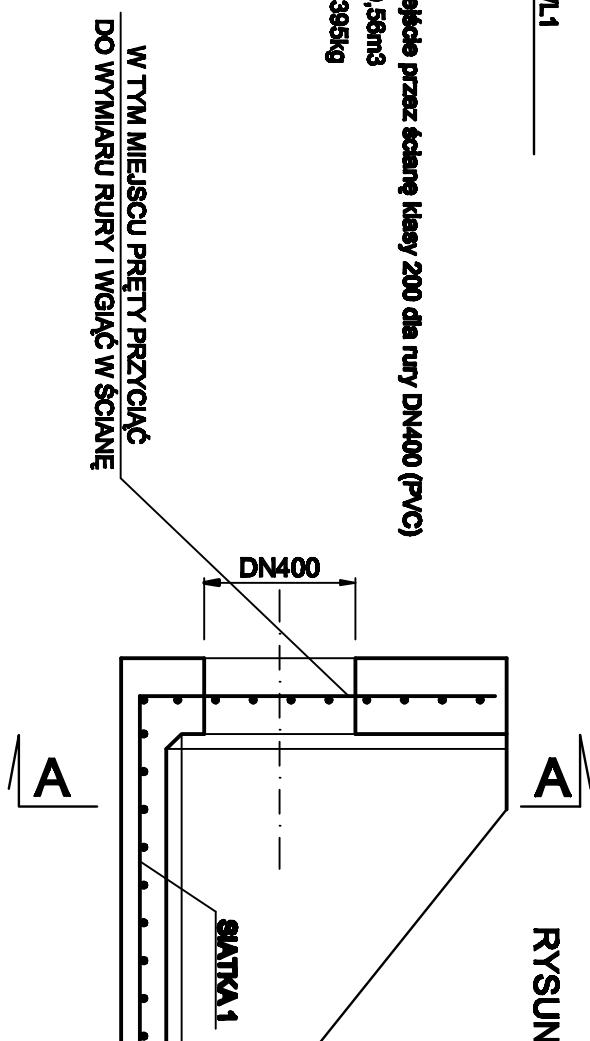

WYKAZ STAL ZEROLEJOWEJ					
NR	GAT. STALU All-34GS	DLUGOŚĆ [m]	ILOŚĆ [szt.]	DLUGOŚĆ ŁĄCZNA	
				Ø8	[m]
1	Ø8	1,89	9		17,01
2	Ø8	1,95	8		12,40
3	Ø8	0,91+1,41	10		11,88
4	Ø8	2,80	4		11,20
5	Ø8	1,82+2,57	6		13,07
długość niezam.					65,28
masa stali:					26,77

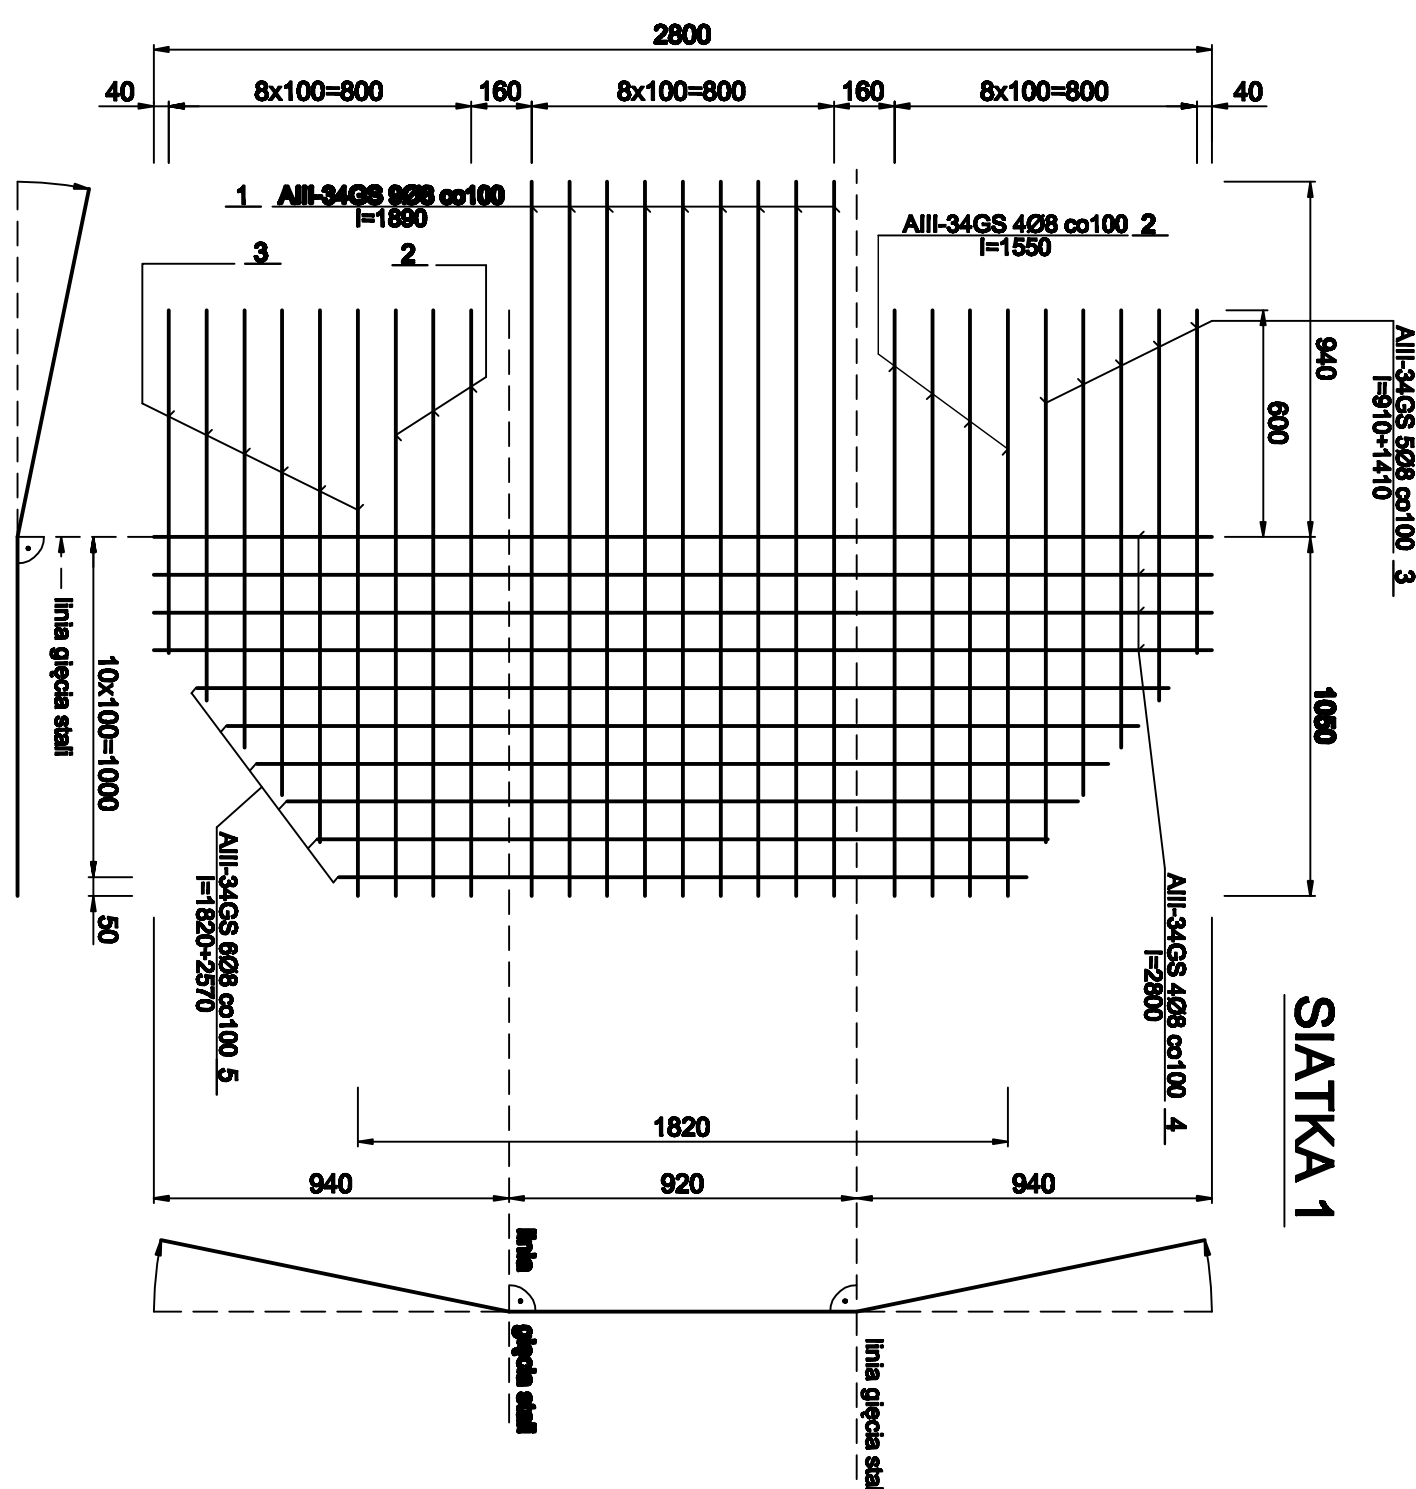[illegible]