

TEMAT: Dołuje, kanalizacja deszczowa

PRZEMKÓJ GEOTECHNICZNY

S K A L A 1:100/1000

I

NNE
1
48.13


2
48.48

6
47.31

SSW
7
47.99

n n.p.m.

m n.p.

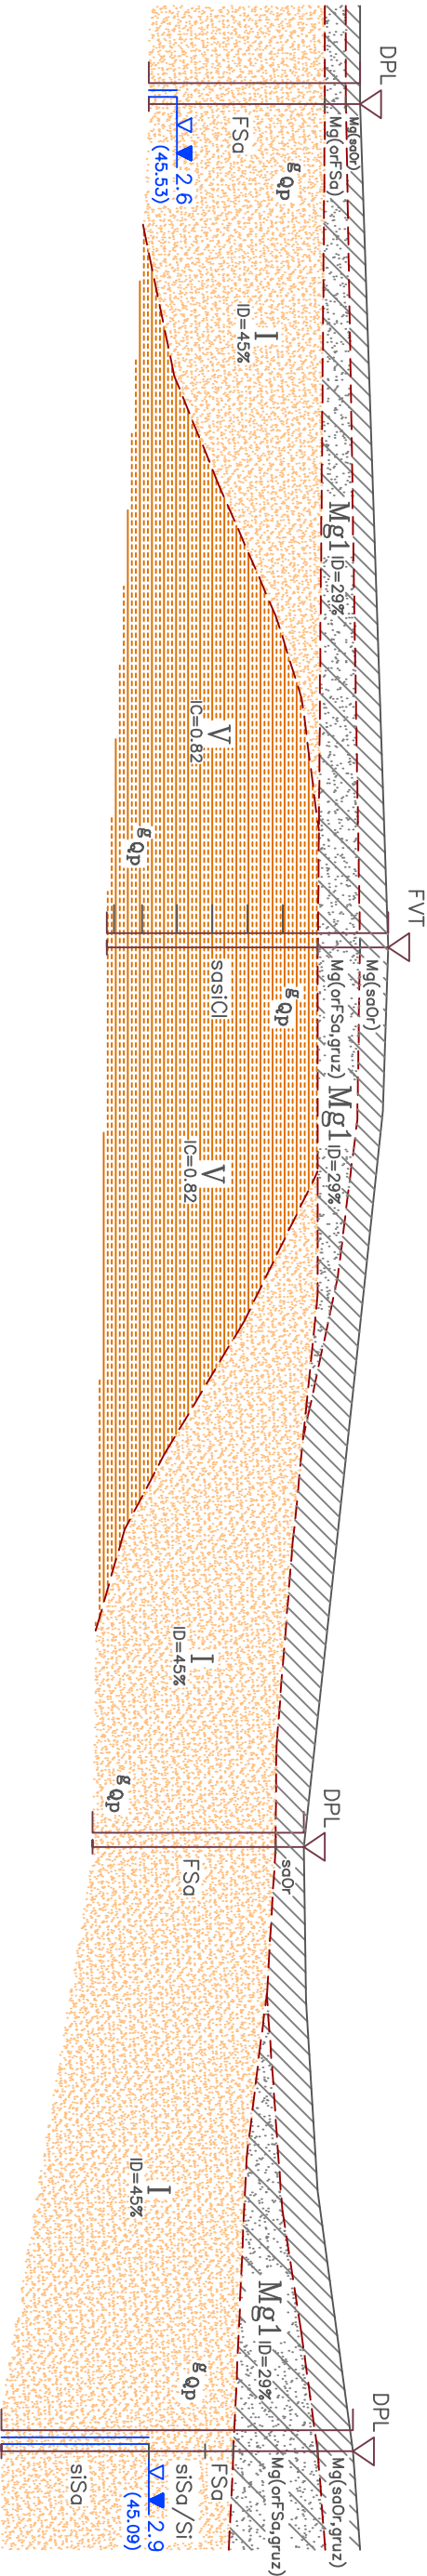

Opracował: