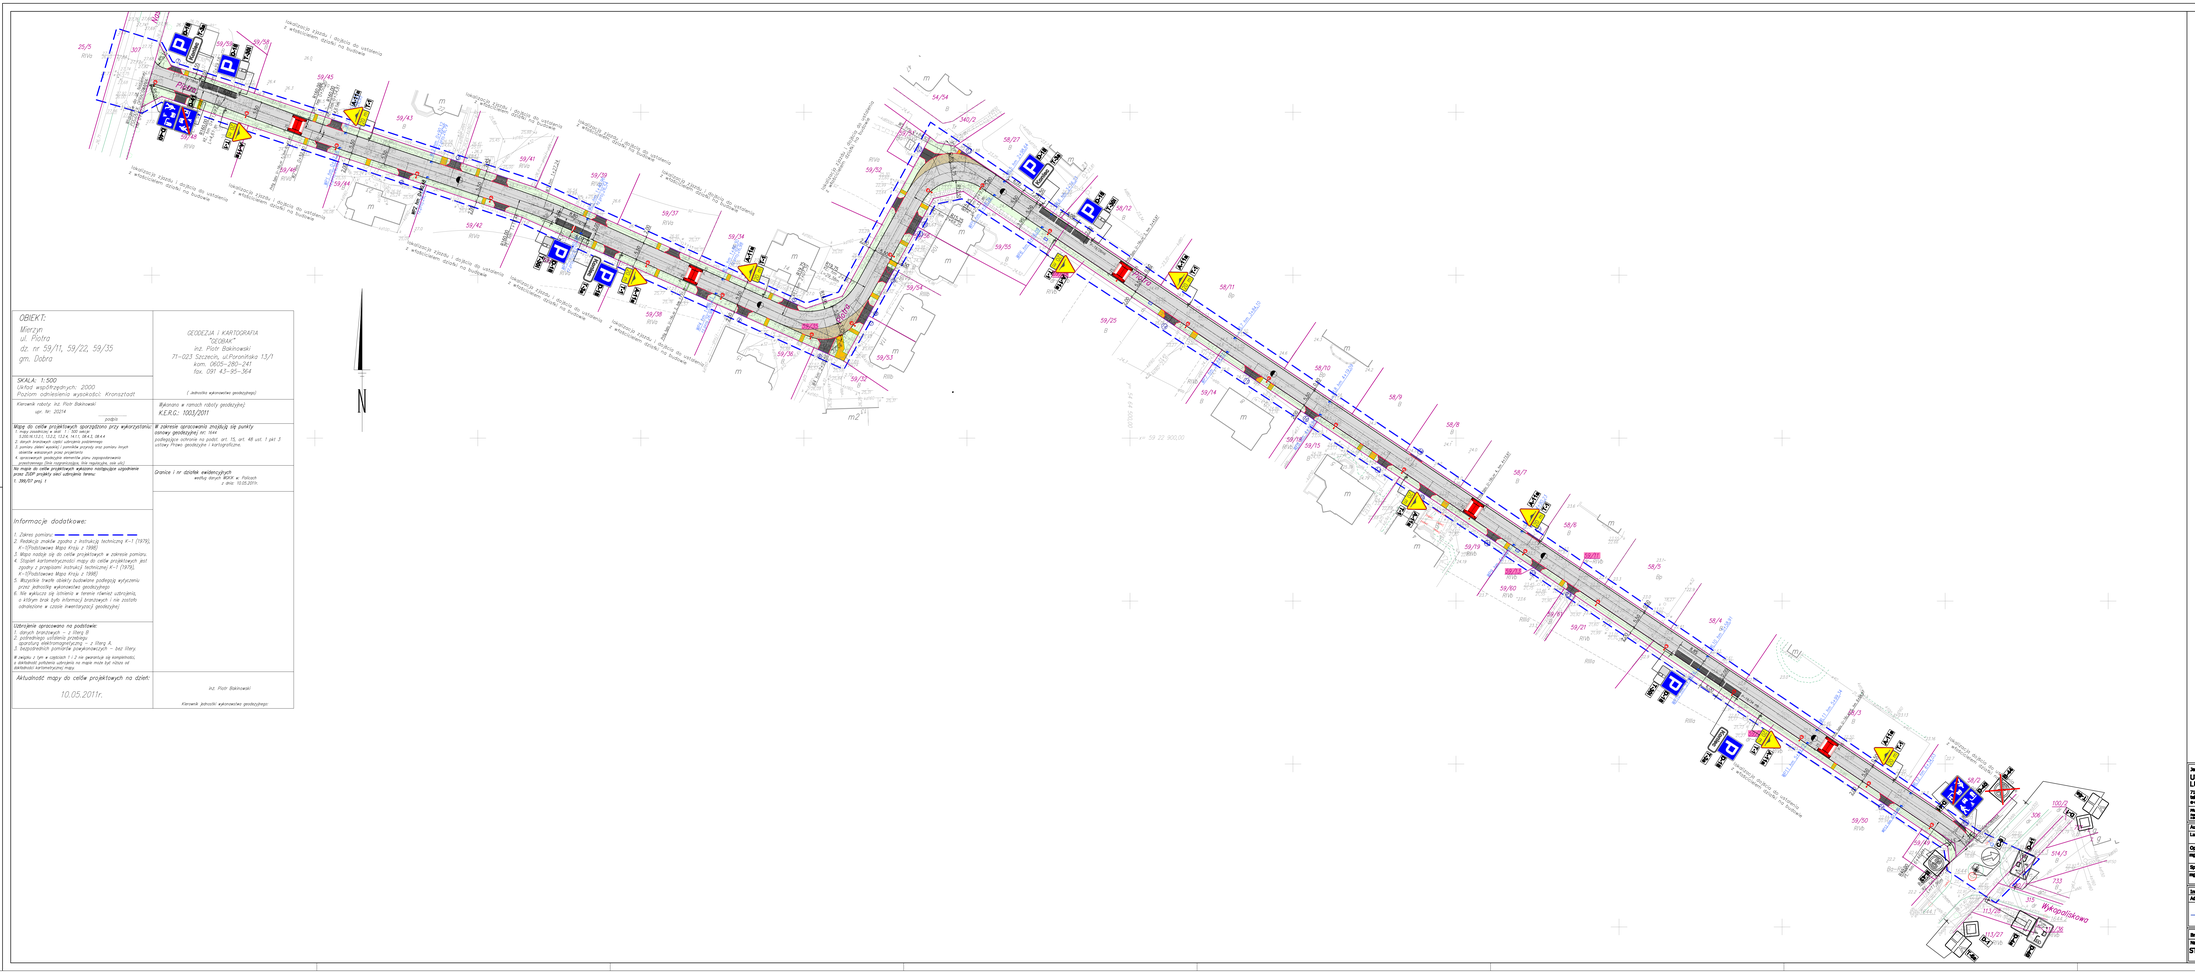

OBIEKT:
Marcyn
ul. Piotra
dz. nr 59/11, 59/22, 59/35
gm. Dobra

SKALA: 1:500
Układ współrzędnych: 2000
Poziom odniesienia wysokościo: Kronsztadt

Kierownik roboty: inż. Piotr Bialkowski
upr. Nr: 20214
podpis

Wpisy do celów projektowych sporządzono przy wykorzystaniu:
1. Mapy zasadniczej w skali 1:500
0.80-N-12.21, 12.22, 12.24, 14.11, 14.12, 14.14
2. Inwent. branżowych części odnośnej podmiotowej
3. Wizji terenowej w zakresie istniejącej organizacji ruchu pomiary inwent. dokonano wykonawcy przez projektanta
4. sprawdzenie geodezyjne elementów pasu zajgrodzeniowego
przedstawiono (linie rozgraniczenia, linie regulacyjne, osie etc.)

Na mapie do celów projektowych wykazano następujące uzgodnienia przez ZDDP projekty sieci zakrojonej terenu:
1. 396/07 poz. 1

Informacje dodatkowe:

1. Zakres pomiaru
2. Redakcja znaków zgodna z instrukcją techniczną K-1 (1979), K-15(Katowice) Mapa Kraju z 1990
3. Mapa nadaje się do celów projektowych w zakresie pomiaru.
4. Stopień kartometryczności mapy do celów projektowych jest zgodny z przepisami instrukcji technicznej K-1 (1979), K-15(Katowice) Mapa Kraju z 1990
5. Wszystkie trwałe obiekty budowlane podlegają wytyczeniu przez jednostki wykonawcze geodezyjnego
6. Nie wykluczo się istnienia w terenie również uzbrojenia, o którym brak było informacji branżowych i nie zostało odnaszane w czasie inwentaryzacji geodezyjnej

Udrożnienie sporządzono na podstawie:
1. danych branżowych – z dnia 8.
2. podrzędnej osnowy poziomej – sporządzoną elektromagnetyczną – z dnia 4.
3. bezpośrednich pomiarów powykonawczych – bez klasy.

W mapie z tym w czasie i z zgodnie i z na gwarancja są kompletnie, a dokładność położenia uzbrojenia na mapie może być rzędu od dokładności kartometrycznej mapy.

Aktualność mapy do celów projektowych na dzień:
10.05.2011r.

GEODEZJA I KARTOGRAFIA
"GEOBAK"
inż. Piotr Bialkowski
71-023 Szczecin, ul.Poranńska 13/1
kom. 0605-285-241
fax. 091 43-95-364

(pieczęć wykonawcy geodezyjnego)

Wykonano w ramach roboty geodezyjnej
K.E.R.G.: 1003/2011

W zakresie sporządzonej znajdują się punkty osnowy geodezyjnej nr: 1644
podlegające ochronie na podst. art. 15, art. 48 ust. 1 pkt 3 ustawy Prawo geodezyjne i kartograficzne.

Granice i nr działek ewidencyjnych według danych BDOK w Polsce z dnia 10.05.2011r.

inż. Piotr Bialkowski

Kierownik jednostki wykonawczej geodezyjnej

LEGENDA:

- granice działek
- krawężnik betonowy 15x30 cm wystający, h=10 cm
- krawężnik betonowy najazdowy 15x22 cm obniżony, h=2 cm
- obrzeże trawnikowe wtopione 6x20 cm
- pasy parkowania – kostka betonowa szara, gr. 8 cm
- ścieżki/chodniki/opaski – kostka betonowa grafitowa, gr. 8 cm
- miejsca dla pieszej – kostka betonowa szara, gr. 8 cm
- poszerzenia (zatoka) – kostka granitowa szara-ruda, gr. 9/11 cm
- zieleń niska – trawnik
- numer zjazdu
- istniejący wpust deszczowy do regulacji wysokościowej i sytuacyjnej
- projektowane stopy oświetlenia ulicznego wg branży elektrycznej
- projektowane studnie telefoniczne po przedtwiek wg branży kon. telefonicznych
- oznakowania poziome grubowarstwowe chemoutwardzone (P-10)
- projektowany próg zwalniający płytkiej (typ U-19)
- istniejące oznakowanie pionowe
- D-1
- projektowane oznakowanie pionowe
- A-11a
- B-44
- istniejące oznakowanie pionowe do likwidacji

Jednostka projektowa:
USŁUGI PROJEKTOWE I NADZÓR
ŁUCYNA KACZYŃSKA
71-041 Szczecin, ul. Jabłoniowa 53a
tel./fax. +48 91 483 31 34 |
+48 501 083 203

PRAWA AUTORSKIE OSTRZEGAWCZO/OPTYMISTYCZNE RESERVO
Ten projekt jest własnością autora projektu (art. 8 ust. 1 Ustawy o Prawie Autorskim i Prawach Pokrewnych z dnia 4 lutego 1994 r. Dz. U. z 2000 r. Nr 80, poz. 904 z późn. zm.) i nie może być kopiowany ani wykorzystywany bez zgody autora projektu.

Autor projektu:	Zakres i nr uprawnień:	Podpis
Łucyna KACZYŃSKA	upr. budowlano/ekg - bez ograniczeń w zakresie dróg, lp/ nr 0025/90	
Opracował:		Podpis
mgr inż. Marcin Przybyłek		
Sprawdził:		Podpis
mgr inż. Katarzyna PRZYBYŁEK	upr. nr 2/KR/0025/POOD/00 budowlanych dróg/ekg lp/	

Inwestor: Gmina Dobra
Adres: ul. Szczecińska 14b, 72-003 Dobra

Lokalizacja: Modernizacja ul. Piotra w Marcynie wraz z infrastrukturą towarzyszącą (Zewnętrzną kanalizacja deszczowa i odwodnienie) w pasie drogowym ul. Piotra (ZD, nr 0016/23, 59/13, 59/24, 59/11, 59/22, 59/35), obręb Marcyn, Gmina Dobra, Powiat Policki

Branża: DROGOWA Faza: Projekt budowlany - Zatwierdzenie ruchu

Nazwa rysunku: STAŁA ORGANIZACJA RUCHU

Skala:	Data:
1:500	11.2011
Nr rys:	2