
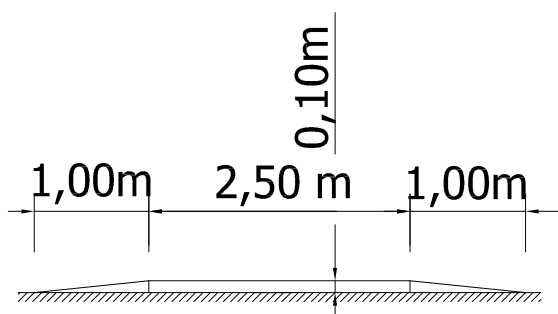


# SZCZEGÓŁ "A"

## liniowy próg zwalniający płytkowy U-16 c

oznakowanie progów zwalniających

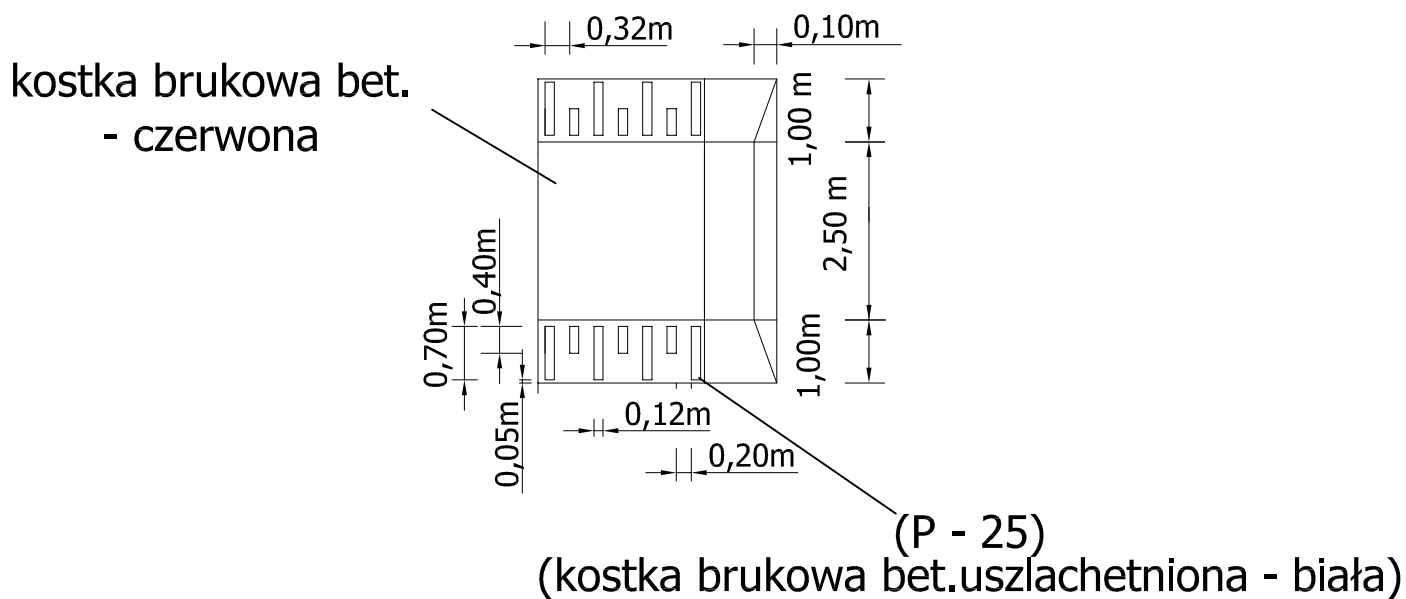

liniowy próg zwalniający płytkowy U-16c

**STAŁA ORGANIZACJA RUCHU**  
**droga gminna -**  
**ul. Magnolii**  
**w m. Wołczkowo ,**  
**gm. Dobra , powiat policki**