ZJAZD BRAMOWY INDYWIDLAUNY
SKALA 1:50

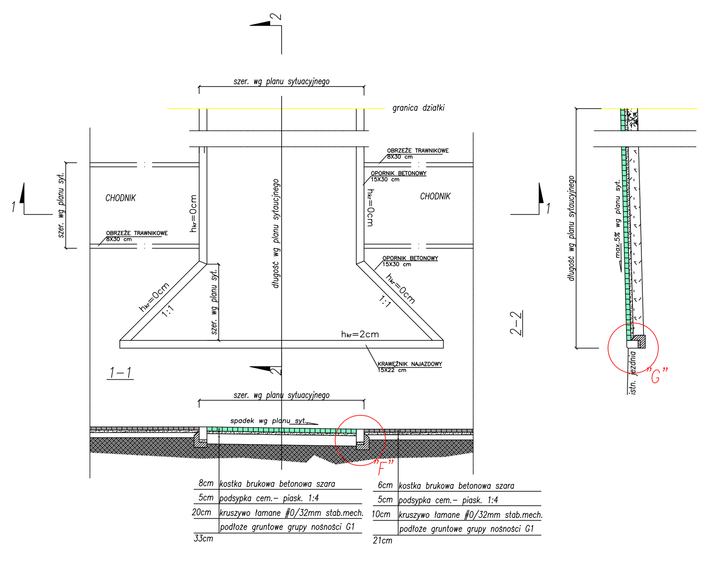

ZJAZD PUBLICZNY
SKALA 1:50

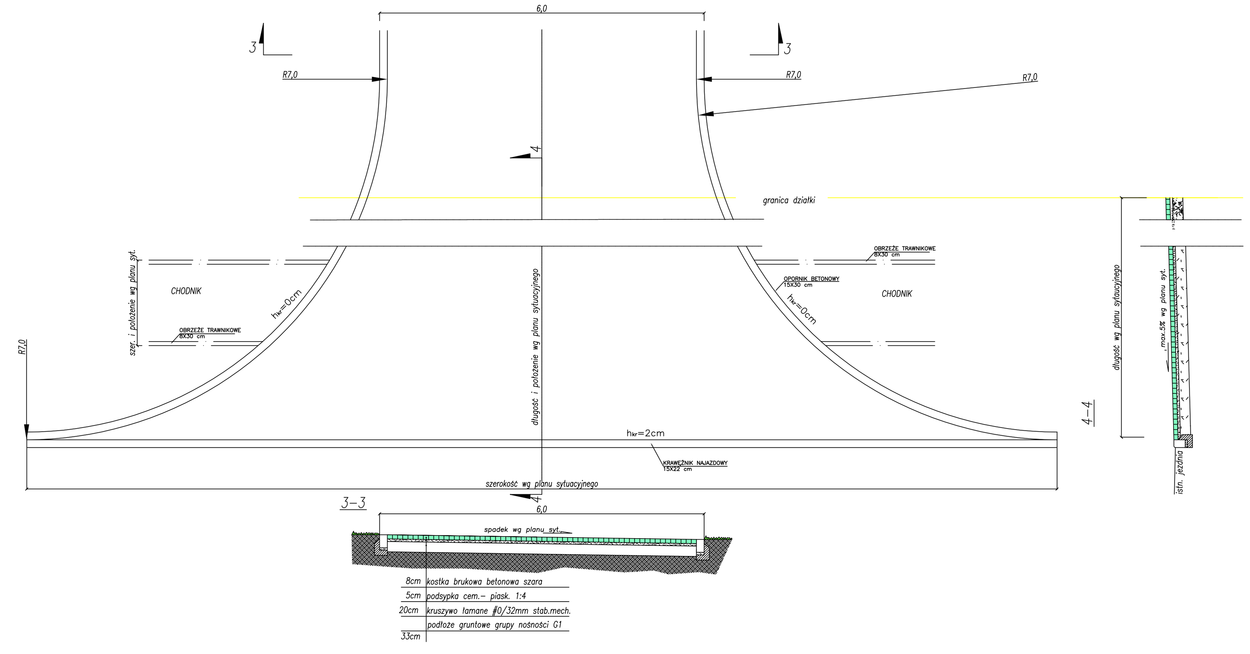

SZCZEGÓŁ "F"
SKALA 1:20

SZCZEGÓŁ "G"
SKALA 1:20

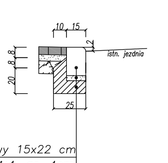

Jednostka projektowa:
USŁUGI PROJEKTOWE I NADZÓR
LUCYNA KACZYŃSKA
71-051 Szczecin, ul. Zabułatnika 53a
tel./fax. +48 91 483 51 34 ;
e-mail: upln12@gmail.com

PRAWA AUTORSKIE ZASTRZEŻONE/COPYRIGHTS RESERVED
Przedmiotowy projekt architektoniczny był chroniony prawem autorskim zgodnie z art. 3 ust. 1 oraz 1 Prawa Autorskim i Prawach Pokrewnych z dn. 4 lutego 1994 r. (Dz. U. nr 24 z dn. 23.02.1994 r. poz. 83 z późn. zm.)

Autor projektu:	Zakres i nr uprawnień	
Lucyna KACZYŃSKA	Upr. konstrukcyjno - inżynieryjne w zakresie dróg b/o nr 162/Sz/78	
Opracował:		Podpis
mgr inż. Katarzyna ALEKSANDROWICZ		
Sprawdził:		
mgr inż. Sławomir RABENDA	Specjalność drogowa b/o upr. nr ZAP/0130/PWOD/05	

Inwestor: Urząd Gminy Dobra
Adres: ul. Szczecińska 16a, 72-003 Dobra

Tytuł:
Budowa chodnika i zjazdów w ciągu drogi powiatowej nr 06182 Wąwelnica - Dołuje, na terenie działek nr 50 i 116 obr.Dołuje oraz 112 i 64, obr. Wąwelnica, gm. Dobra

Branża: DROGOWA | Fazo: Projekt budowlano – wykonawczy

Nazwa rysunku:
ZJAZD BRAMOWY INDYWIDUALNY I ZJAZD PUBLICZNY
SZCZEGÓŁY KONSTRUKCYJNE

Skala: 1:50,1:20 | Data: 03.2009 r.
Nr rys: 3