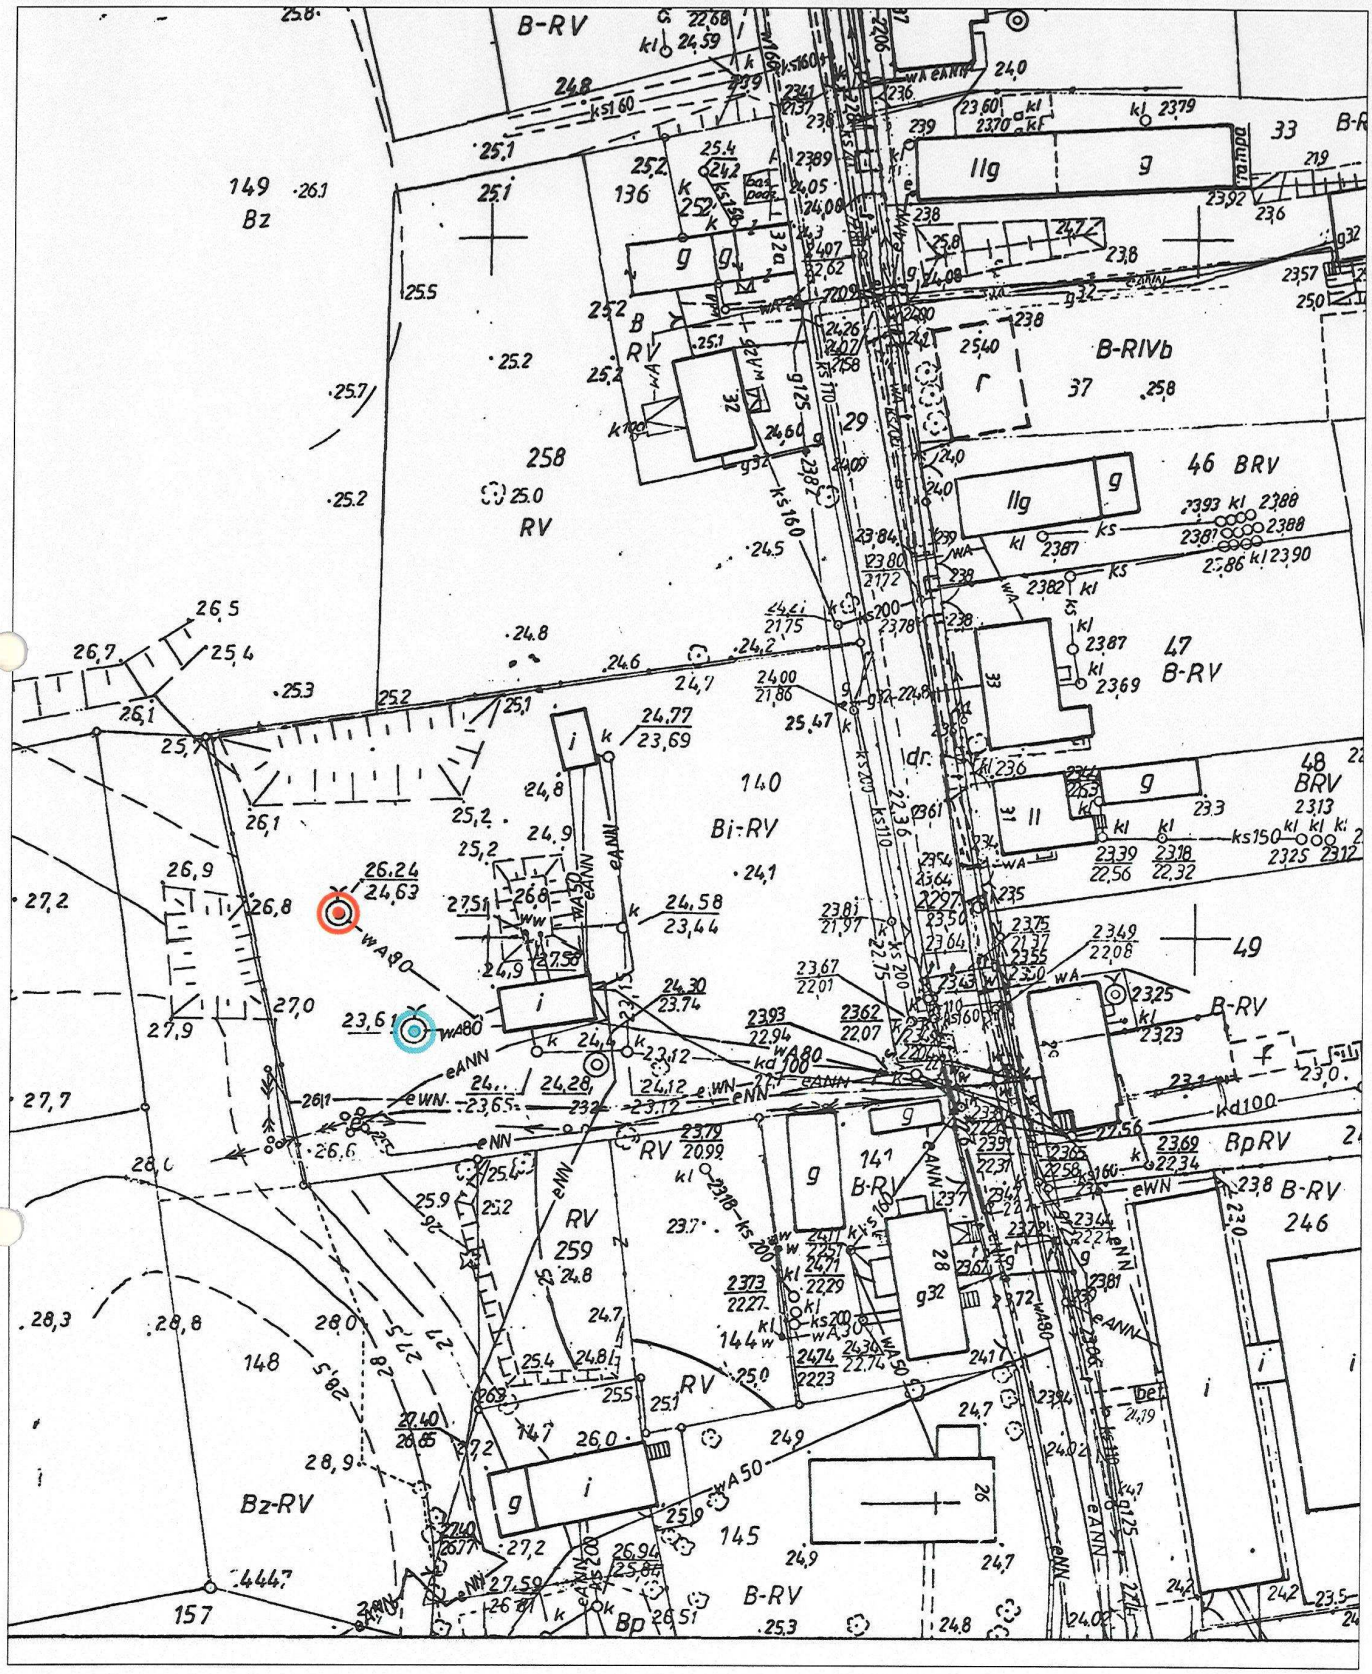

lokalizacja likwidowanego otworu

studnia nr 1

Projekt prac geologicznych dla wykonania likwidacji studni nr 2 na ujęciu wód podziemnych na ujęciu wód podziemnych w Buku		Wykonawca: Piotr Fuszara USŁUGI PROJEKTOWE ul. Wieniawskiego 3/1 71-142 Szczecin
Lokalizacja likwidowanego otworu	Skala 1:1000	Załącznik nr 3

PROJEKT LIKWIDACJI STUDNI NR 2 - BUK
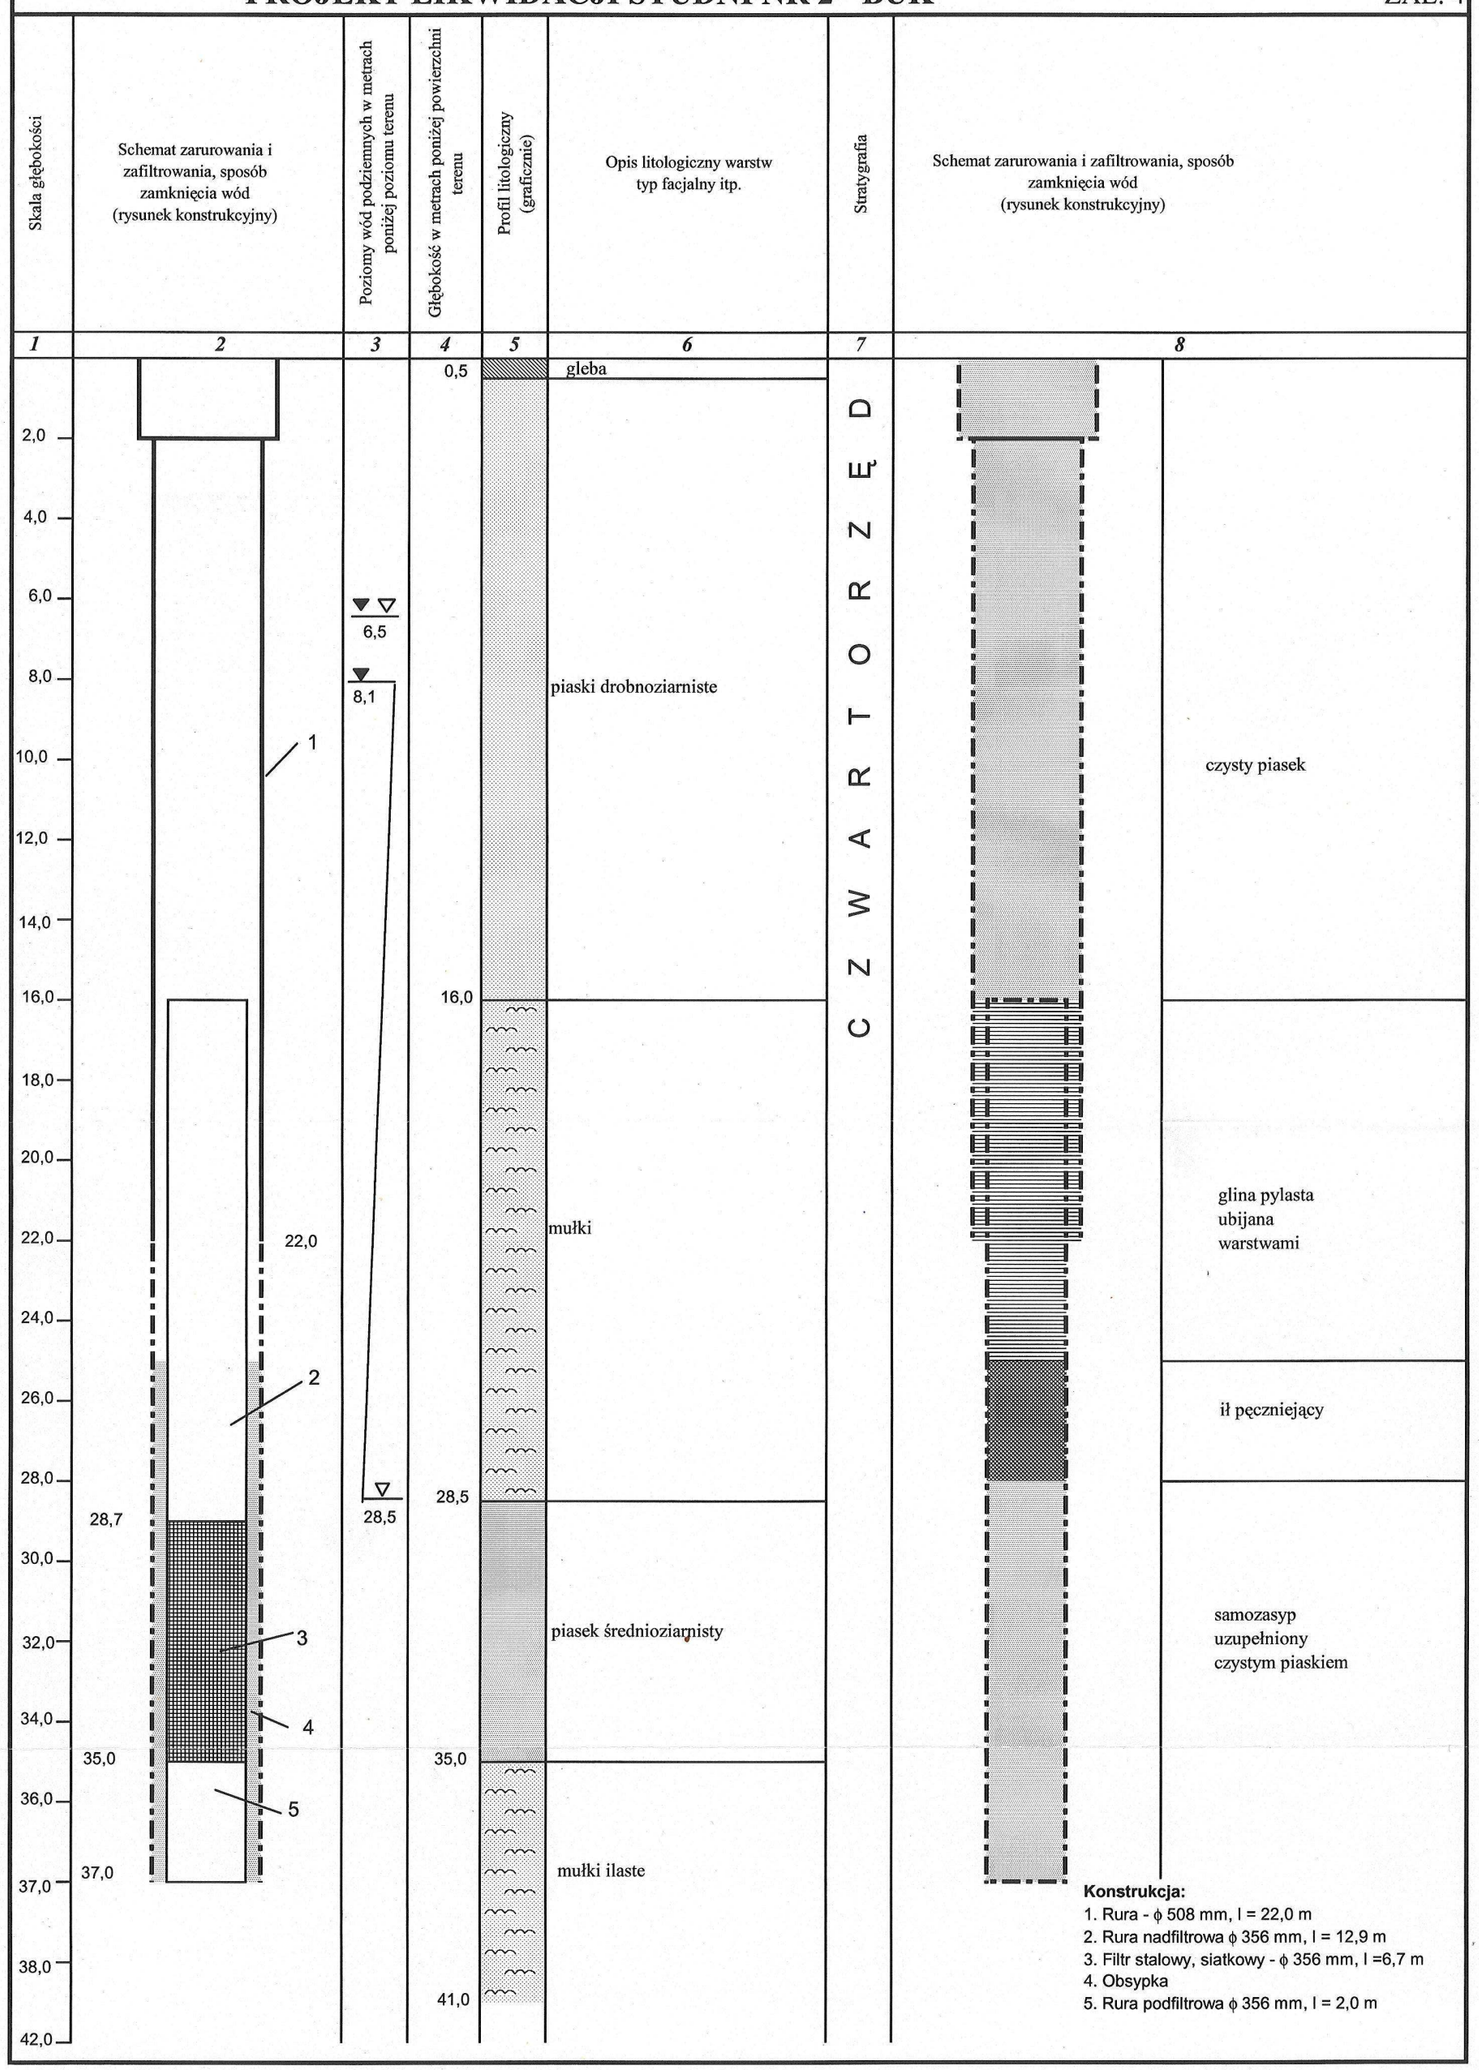
ZAŁ. 4