

PRACOWNIA PROJEKTOWA



ARKADA

mgr inż. ANNA PATRYCJA FLICIŃSKA
ul. MICKIEWICZA 127/2,
71-260 SZCZECIN
tel./fax (091)4314242

INWESTOR:

**GMINA DOBRA
UL. SZCZECIŃSKA 16A
72-003 DOBRA**

NAZWA I ADRES INWESTYCJI:

**ZAGOSPODAROWANIE
TERENU I BUDOWA
BOISKA TRAWIASTEGO
DO GRY W PIŁKĘ NOŻNĄ
W M. STOLEC,
DZIAŁKA NR 79/6**

TEMAT OPRACOWANIA:

**ZAGOSPODAROWANIE
TERENU**

TYTUŁ RYSUNKU:

PIŁKOCHWYT

PROJEKTANT:

mgr inż. arch. Anna Flicińska
nr upr.75/Sz/2001

WSPÓŁPRACA:

mgr inż. arch. Monika Grudnicka

SPRAWDZIŁ:

mgr inż. arch. Anna Płatek
nr upr.10/Sz/2002

STADIUM:

PB

SKALA RYSUNKU:


1:50

DATA OPRACOWANIA:
CZERWIEC 2010

NR RYSUNKU:

4.

WSZELKIE PRAWA ZASTRZEŻONE
Kopowanie, publikacja oraz wszelkie inne formy wykorzystania projektu
bez zgody autora będą naruszeniem przepisów wynikających
z Ustawy o Ochronie Praw Autorских

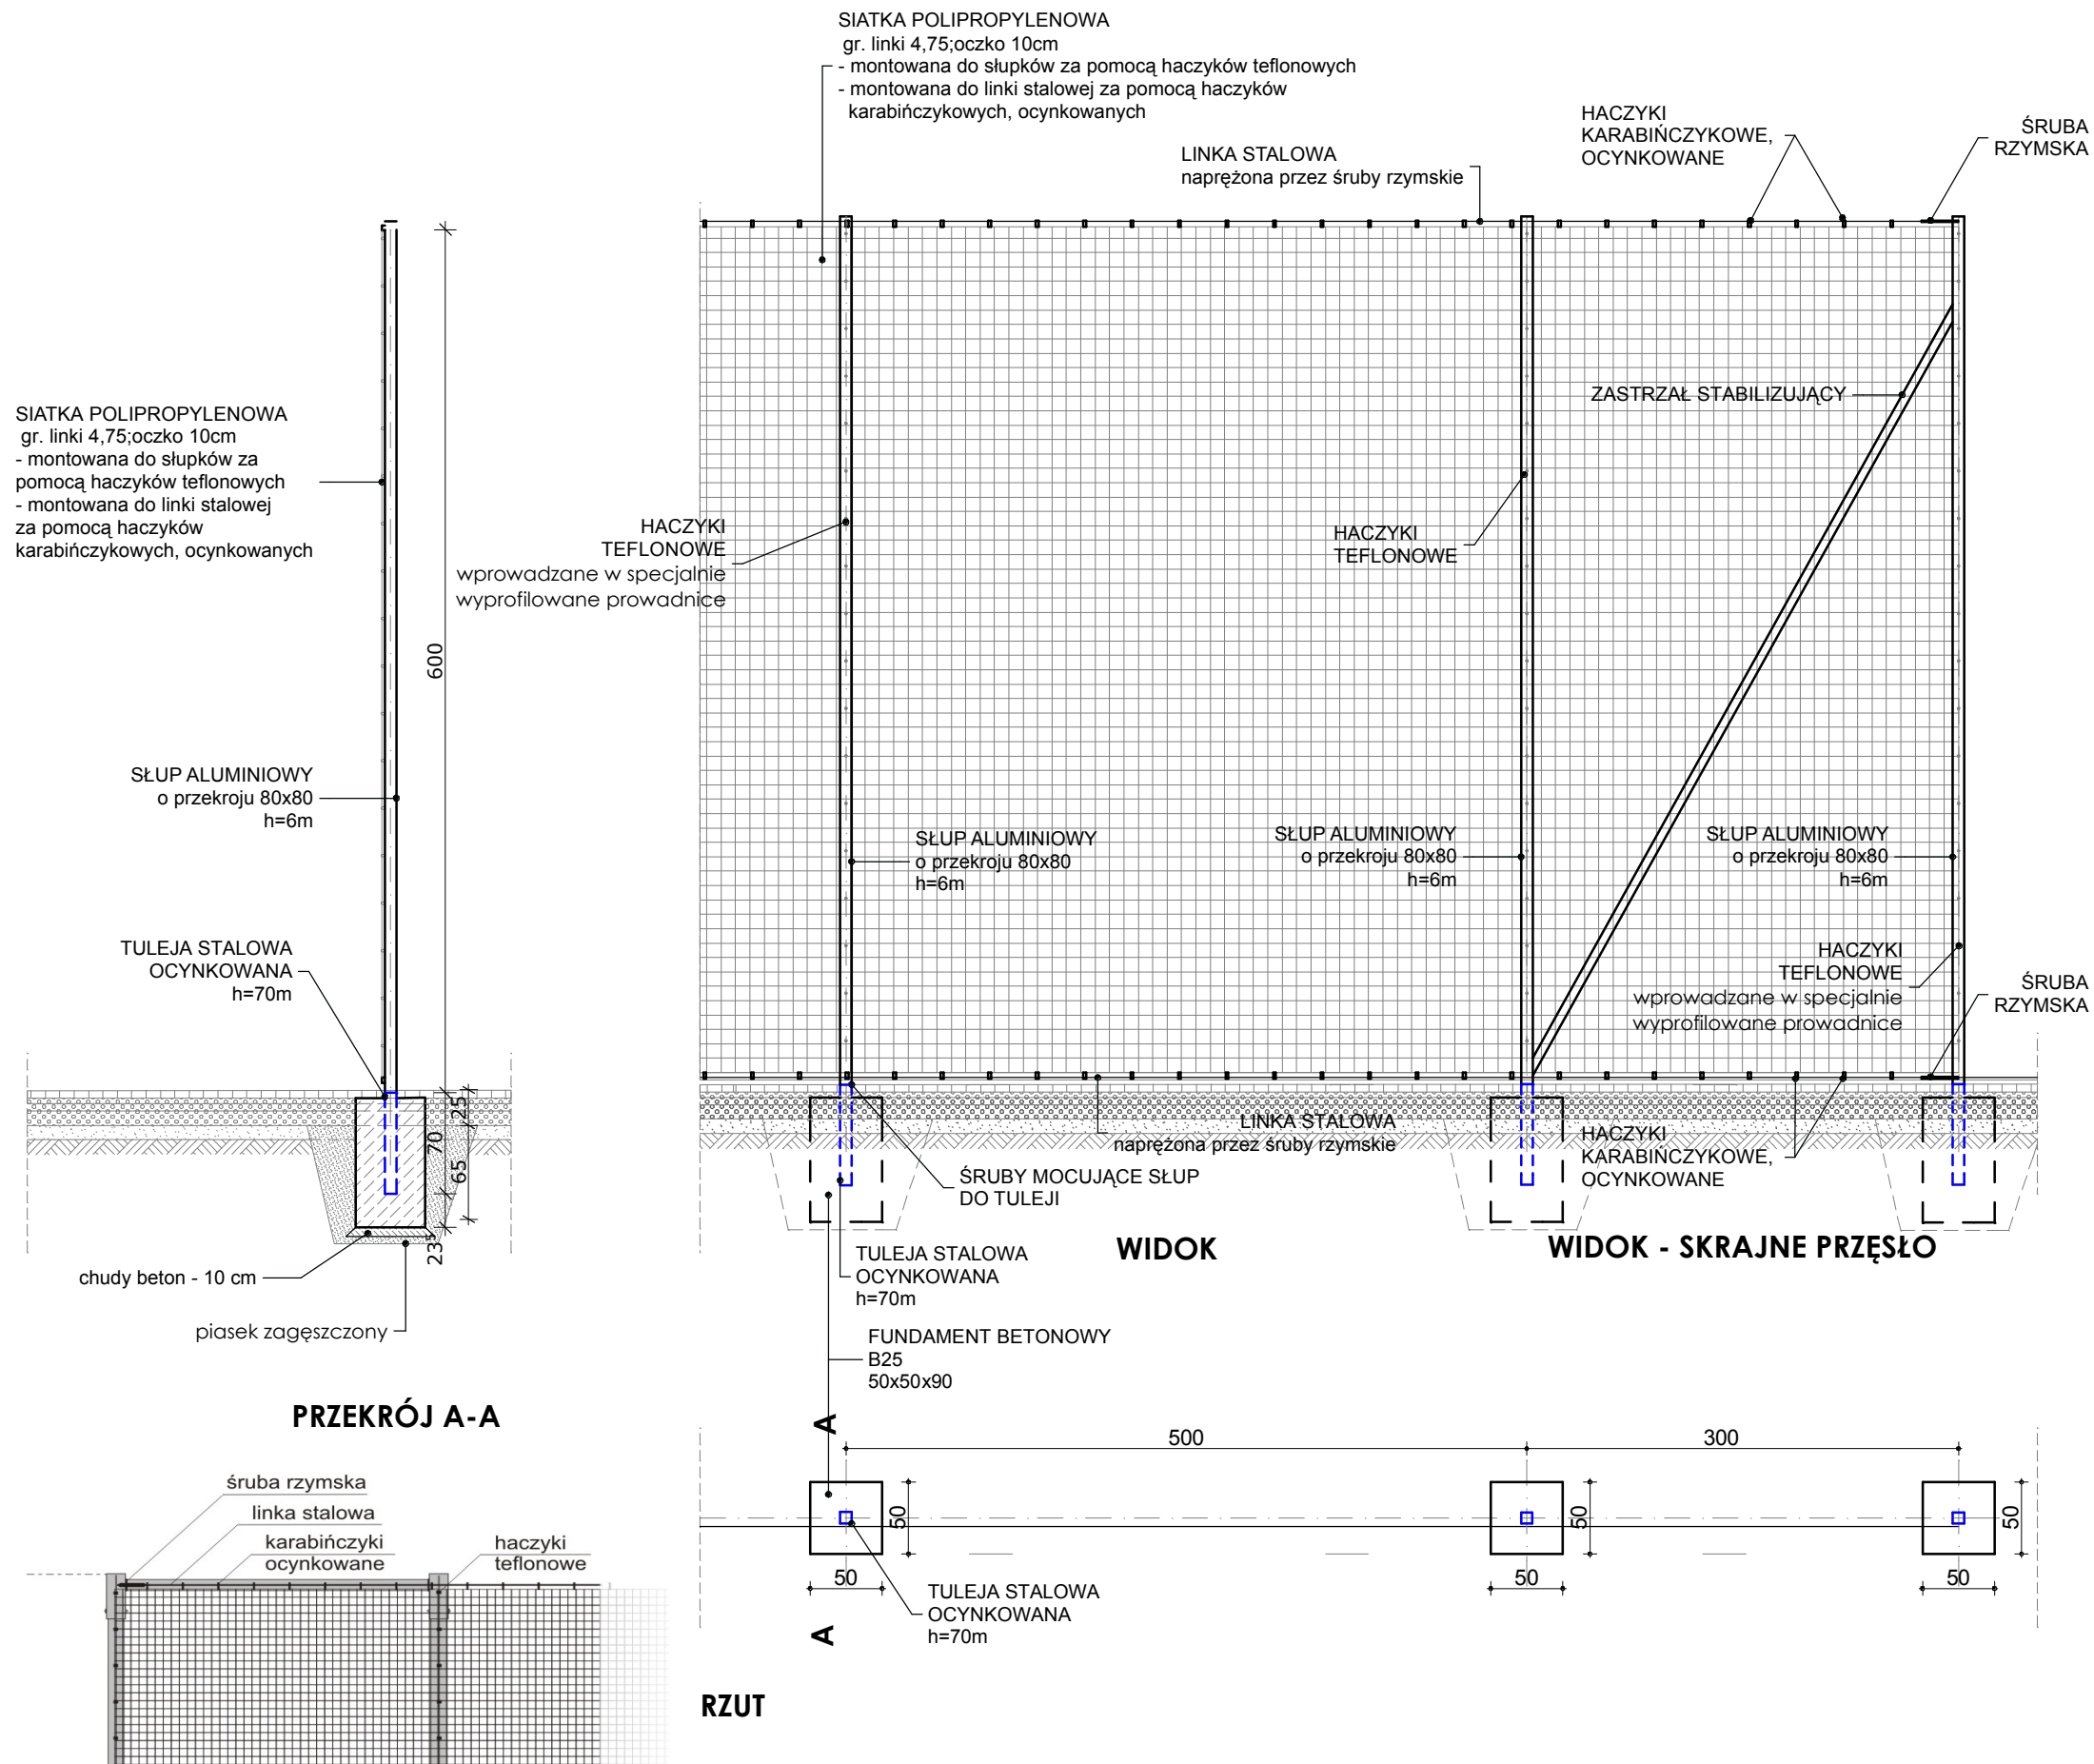

**DETAL MOCOWANIA LINKI STALOWEJ -
górną płaszczyznę
(analogicznie wykonać mocowanie
dolnej płaszczyzny siatki)**

PIŁKOCHWYT SYSTEMOWY np. FIRMY HUCK lub równoważnej

Słupki należy zabetonować w odstępach 5000mm licząc w osiach słupków (skrajne przęsła w odstępach 3000mm) dbając o ich równe ustawienie pod względem wysokości, pionu i lica.