

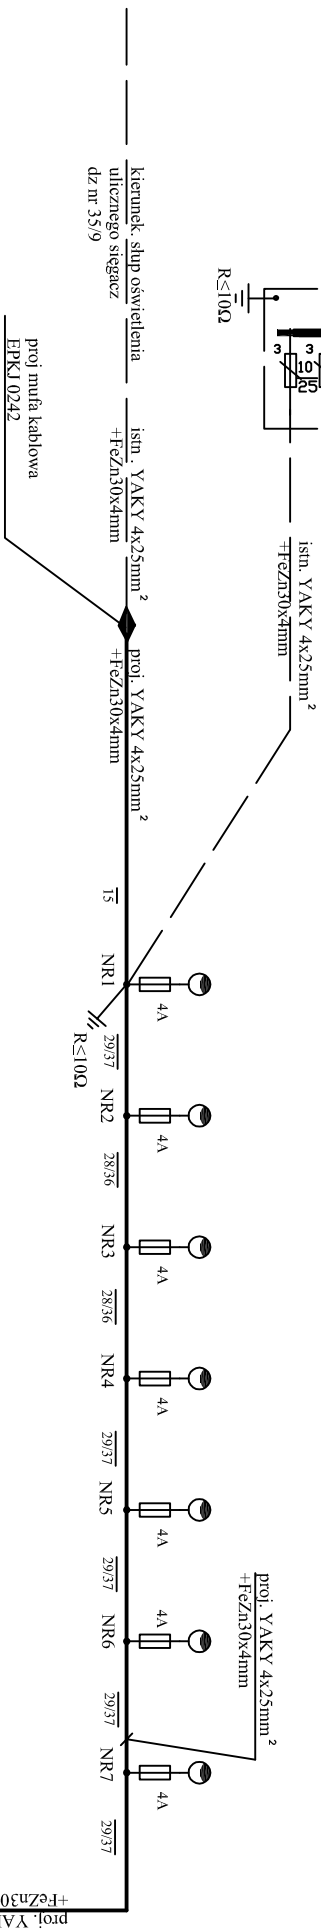


szafka oświetlenia ulicznego
typu SO-3/3 faz. "na słup"

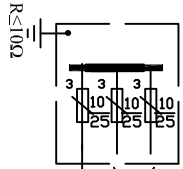

$$P_o = 12 \times 81W + 15 \times 81W = 2,19kW$$

$$J_o = 3,3A$$

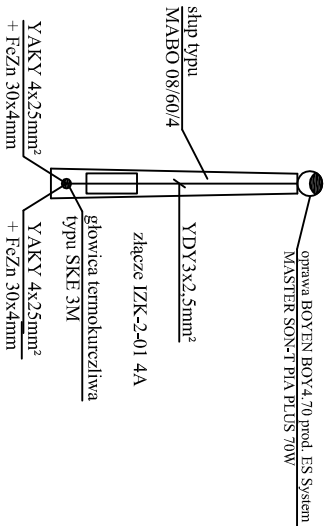

2x rura PCV o 75 ARDT ϕ 10m

SCHEMAT IDEOWY OŚWIETLENIA ULICZNEGO
SAMOCZYNNIE WYŁĄCZENIE ZASILANIA

OBIEKT	OŚWIETLENIE ULIC		
	LĘGI ul. NA ŚWIDWIE dz. nr 33/11, 85		
Rodzaj opracowania:	OŚWIETLENIE ULIC		INWESTOR: GMINA DOBRA
Imię i Nazwisko	Podpis:	Data:	Skala
Projektował:	J. KUBLICKI	01.2011	Nr
nr upr.	48/SZ/76		Rys. 2
Opracował:	G.MADEJ		
Sprawdził:	Z. ULIŃSKI		
nr upr.	72/SZ/76		