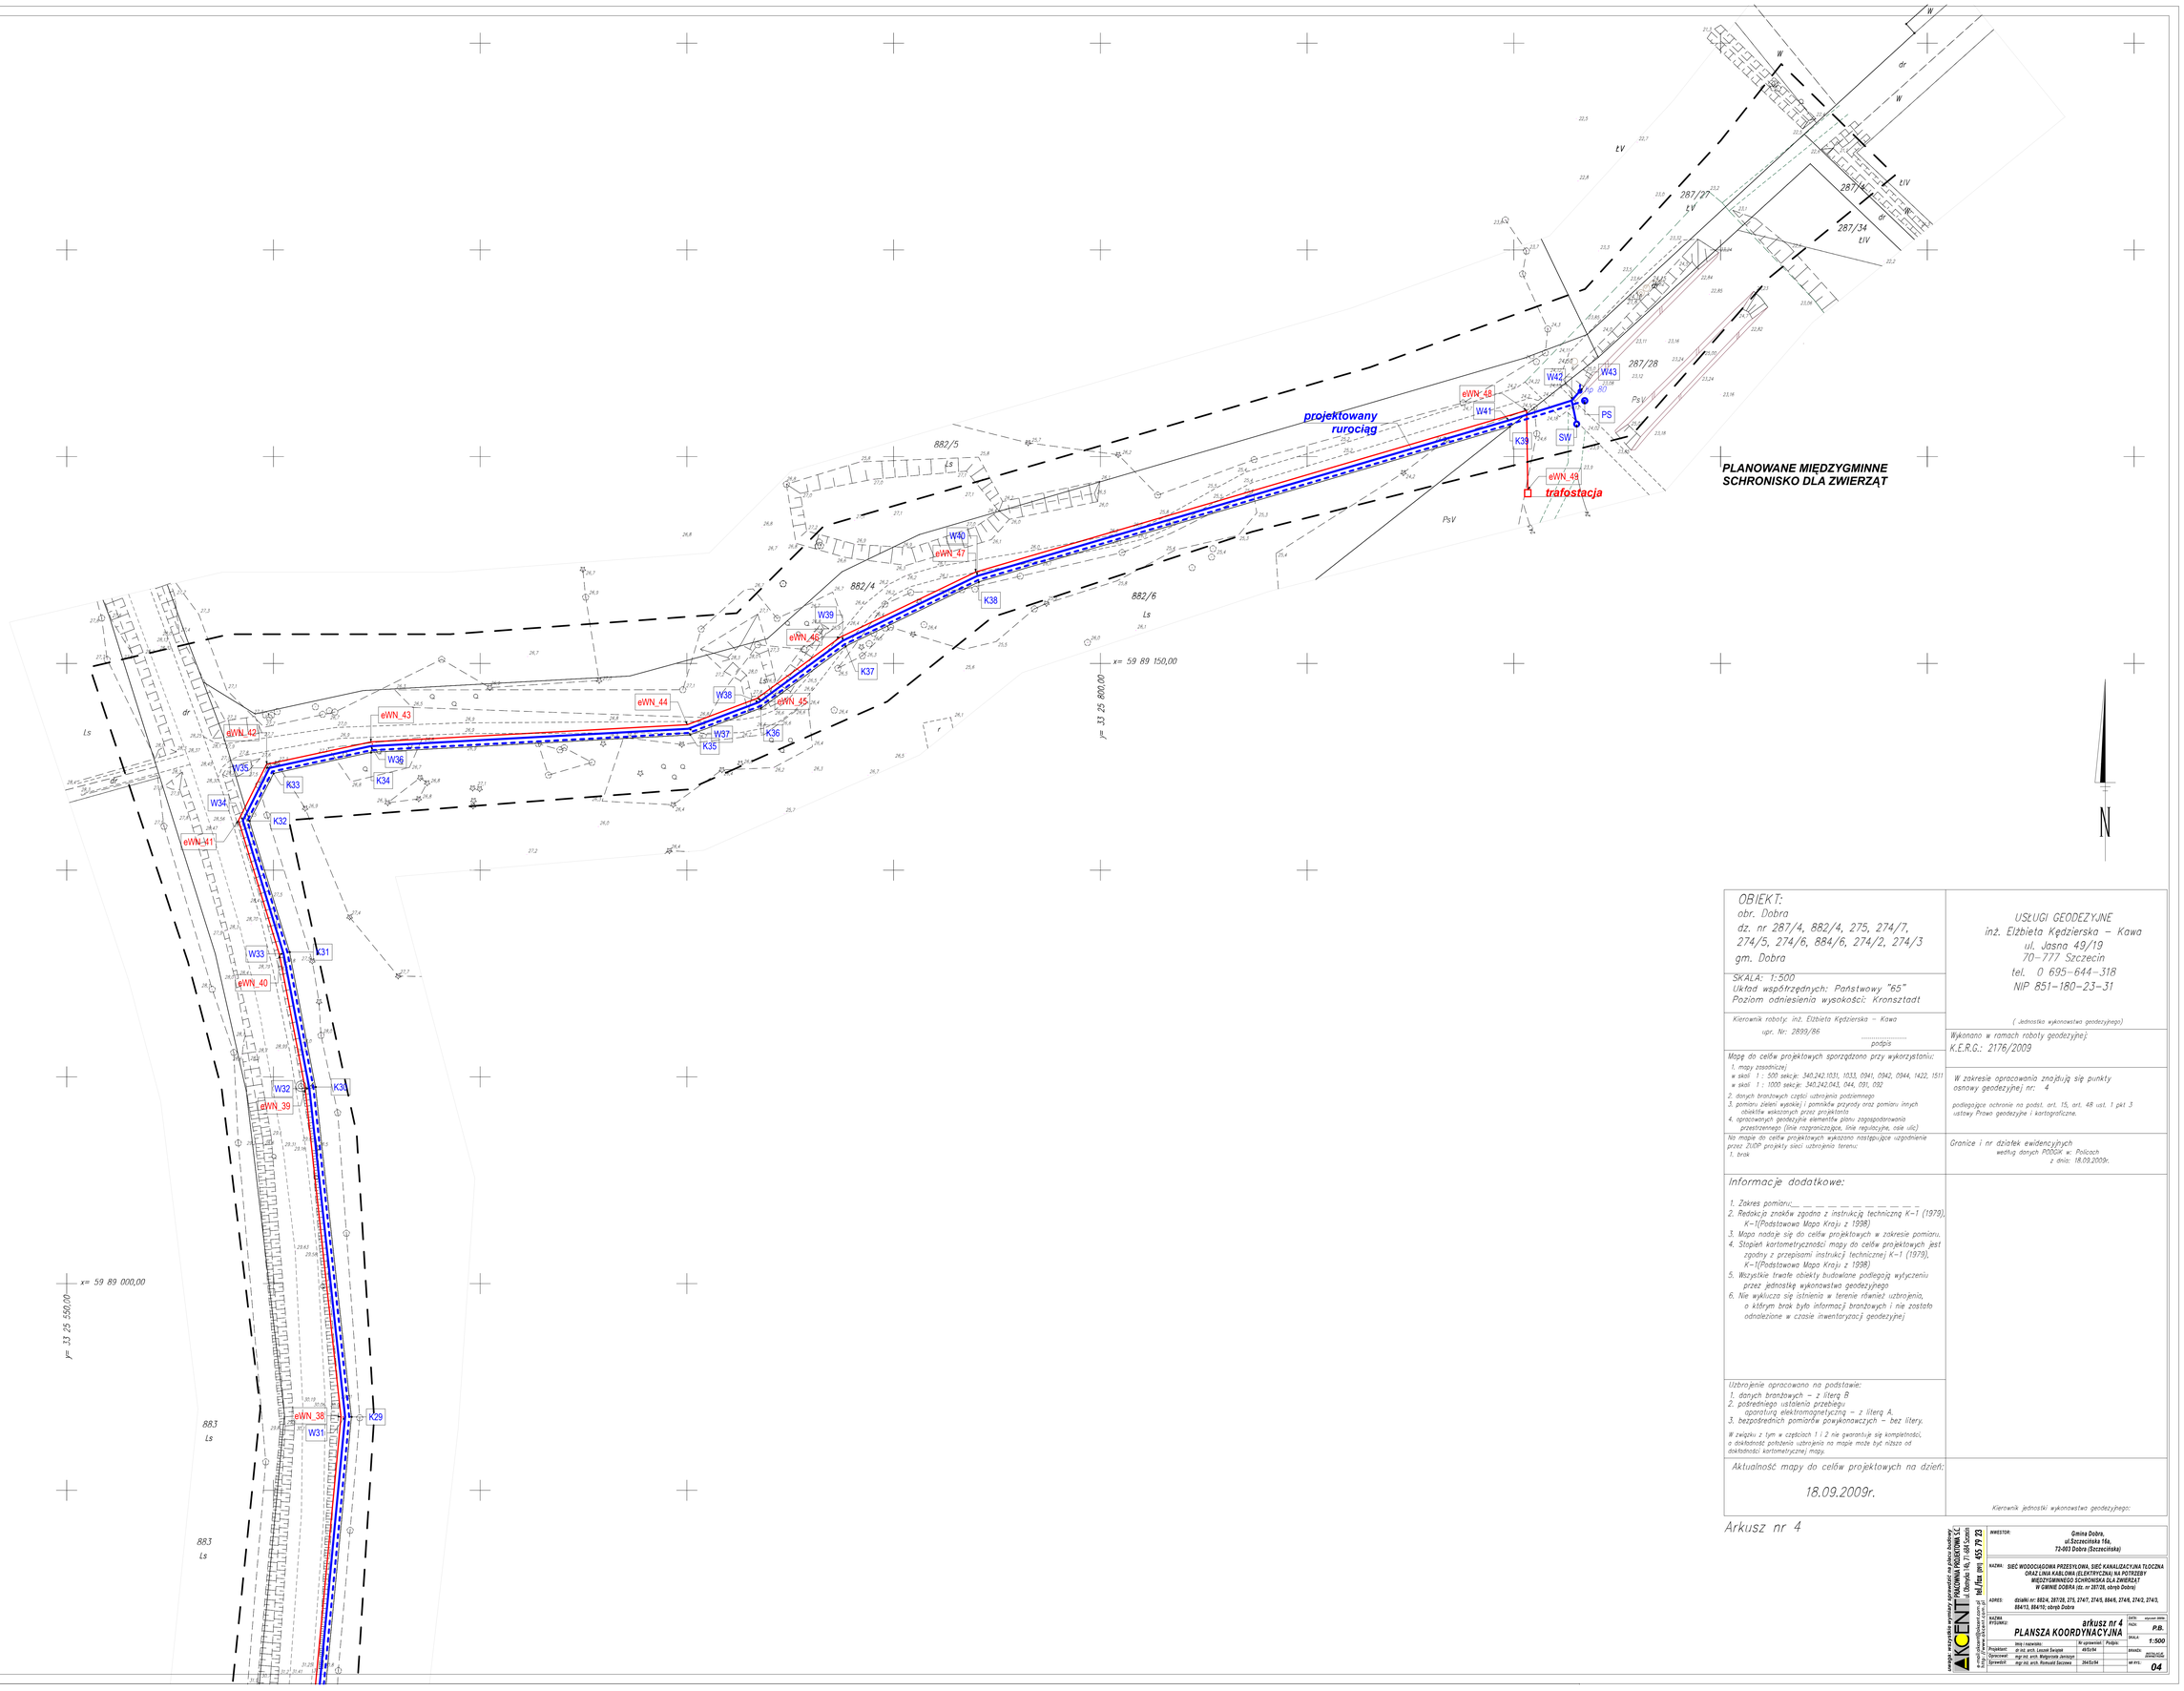

OBIEKT:
obr. Dobra
dz. nr 287/4, 882/4, 275, 274/7, 274/5, 274/6, 884/6, 274/2, 274/3
gm. Dobra

SKALA: 1:500
Układ współrzędnych: Państwowy "65"
Poziom odniesienia wysokości: Kronsztadt

Kierownik roboty: inż. Elżbieta Kędziersko – Kawa
upr. Nr: 2899/86
.....
podpis

Mapę do celów projektowych sporządzono przy wykorzystaniu:
1. mapy zasadniczej
w skali 1 : 500 sekcja: 340.242.1031, 1033, 0941, 0942, 0944, 1422, 1511
w skali 1 : 1000 sekcja: 340.242.043, 044, 091, 092
2. danych branżowych części uzbrojenia podziemnego
3. pomiaru zieleni wysokiej i pomnika przyrody oraz pomiaru innych obiektów wskazanych przez projektanta
4. opracowanych geodezyjnie elementów planu zagospodarowania przestrzennego (linie rozgraniczające, linie regulacyjne, osie ulic)

Na mapie do celów projektowych wykazano następujące uzgodnienie przez ZUDP projekty sieci uzbrojenia terenu:
1. brak

Informacje dodatkowe:

1. Zakres pomiaru:
2. Redakcja znaków zgodna z instrukcją techniczną K–1 (1979), K–1(Podstawowa Mapa Kraju z 1998)
3. Mapa nadaje się do celów projektowych w zakresie pomiaru.
4. Stopień kartometryczności mapy do celów projektowych jest zgodny z przepisami instrukcji technicznej K–1 (1979), K–1(Podstawowa Mapa Kraju z 1998)
5. Wszystkie trwałe obiekty budowlane podlegają wytyczeniu przez jednostkę wykonawstwa geodezyjnego
6. Nie wyklucza się istnienia w terenie również uzbrojenia, o którym brak było informacji branżowych i nie zostało odnalezione w czasie inwentaryzacji geodezyjnej

Uzbrojenie opracowano na podstawie:
1. danych branżowych – z literą B
2. pośredniego ustalenia przebiegu aparaturą elektromagnetyczną – z literą A
3. bezpośrednich pomiarów powykonawczych – bez litery.

W związku z tym w częściach 1 i 2 nie gwarantuje się kompletności, a dokładność położenia uzbrojenia na mapie może być niższa od dokładności kartometrycznej mapy.

Aktualność mapy do celów projektowych na dzień:

18.09.2009r.

USŁUGI GEODEZYJNE
inż. Elżbieta Kędziersko – Kawa
ul. Jasna 49/19
70–777 Szczecin
tel. 0 695–644–318
NIP 851–180–23–31

(Jednostka wykonawstwa geodezyjnego)

Wykonano w ramach roboty geodezyjnej:
K.E.R.G.: 2176/2009

W zakresie opracowania znajdują się punkty osnowy geodezyjnej nr: 4

podlegające ochronie na podst. art. 15, art. 48 ust. 1 pkt 3 ustawy Prawo geodezyjne i kartograficzne.

Granice i nr działek ewidencyjnych
według danych PODGiK w: Policach
z dnia: 18.09.2009r.

Kierownik jednostki wykonawstwa geodezyjnego:

Arkusz nr 4

INWESTOR:	Gmina Dobra, ul.Szczecińska 16a, 72-003 Dobra (Szczecińska)
NAZWA:	SIEĆ WODOCIĄGOWA PRZESYŁOWA, SIEĆ KANALIZACYJNA TŁOCZNA ORAZ LINIA KABLOWA (ELEKTRYCZNA) NA POTRZEBY MIĘDZYGMINNEGO SCHRONISKA DLA ZWIERZĄT W GMINIE DOBRA (dz. nr 287/28, obręb Dobra)
DZIAŁKI:	działki nr: 882/4, 287/28, 275, 274/7, 274/5, 884/6, 274/6, 274/2, 274/3, 884/13, 884/10; obręb Dobra
NAZWA RYSUNKU:	arkusz nr 4 PLANSZA KOORDYNACYJNA
DATA:	styczeń 2009r.
FAZA:	P.B.
SKALA:	1:500
ARKUSZ:	04
NR RYS:	

	imię i nazwisko:	Nr uprawnień:	Podpis:
Projektant:	dr inż. arch. Leszek Świgoń	dr/Ś/96	
Opracował:	mgr inż. arch. Małgorzata Janiczyk		
Sprawdził:	mgr inż. arch. Romuald Szczepa	2645/p/84	

AKCENT PRACOWNIA PROJEKTOWA S.C.
ul. Dębinki 16, 71-618 Szczecin
tel./fax (091) 357 77 23
e-mail: biuro@akcent.szczecin.pl
http://www.akcent.szczecin.pl

uwaga: wszystkie wymiary sprawdzać na placu budowy