


PN

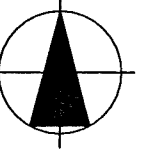


y= 33 25 550,00

x= 59 89 000,00

y= 33 25 550,00

x= 59 88 900,00

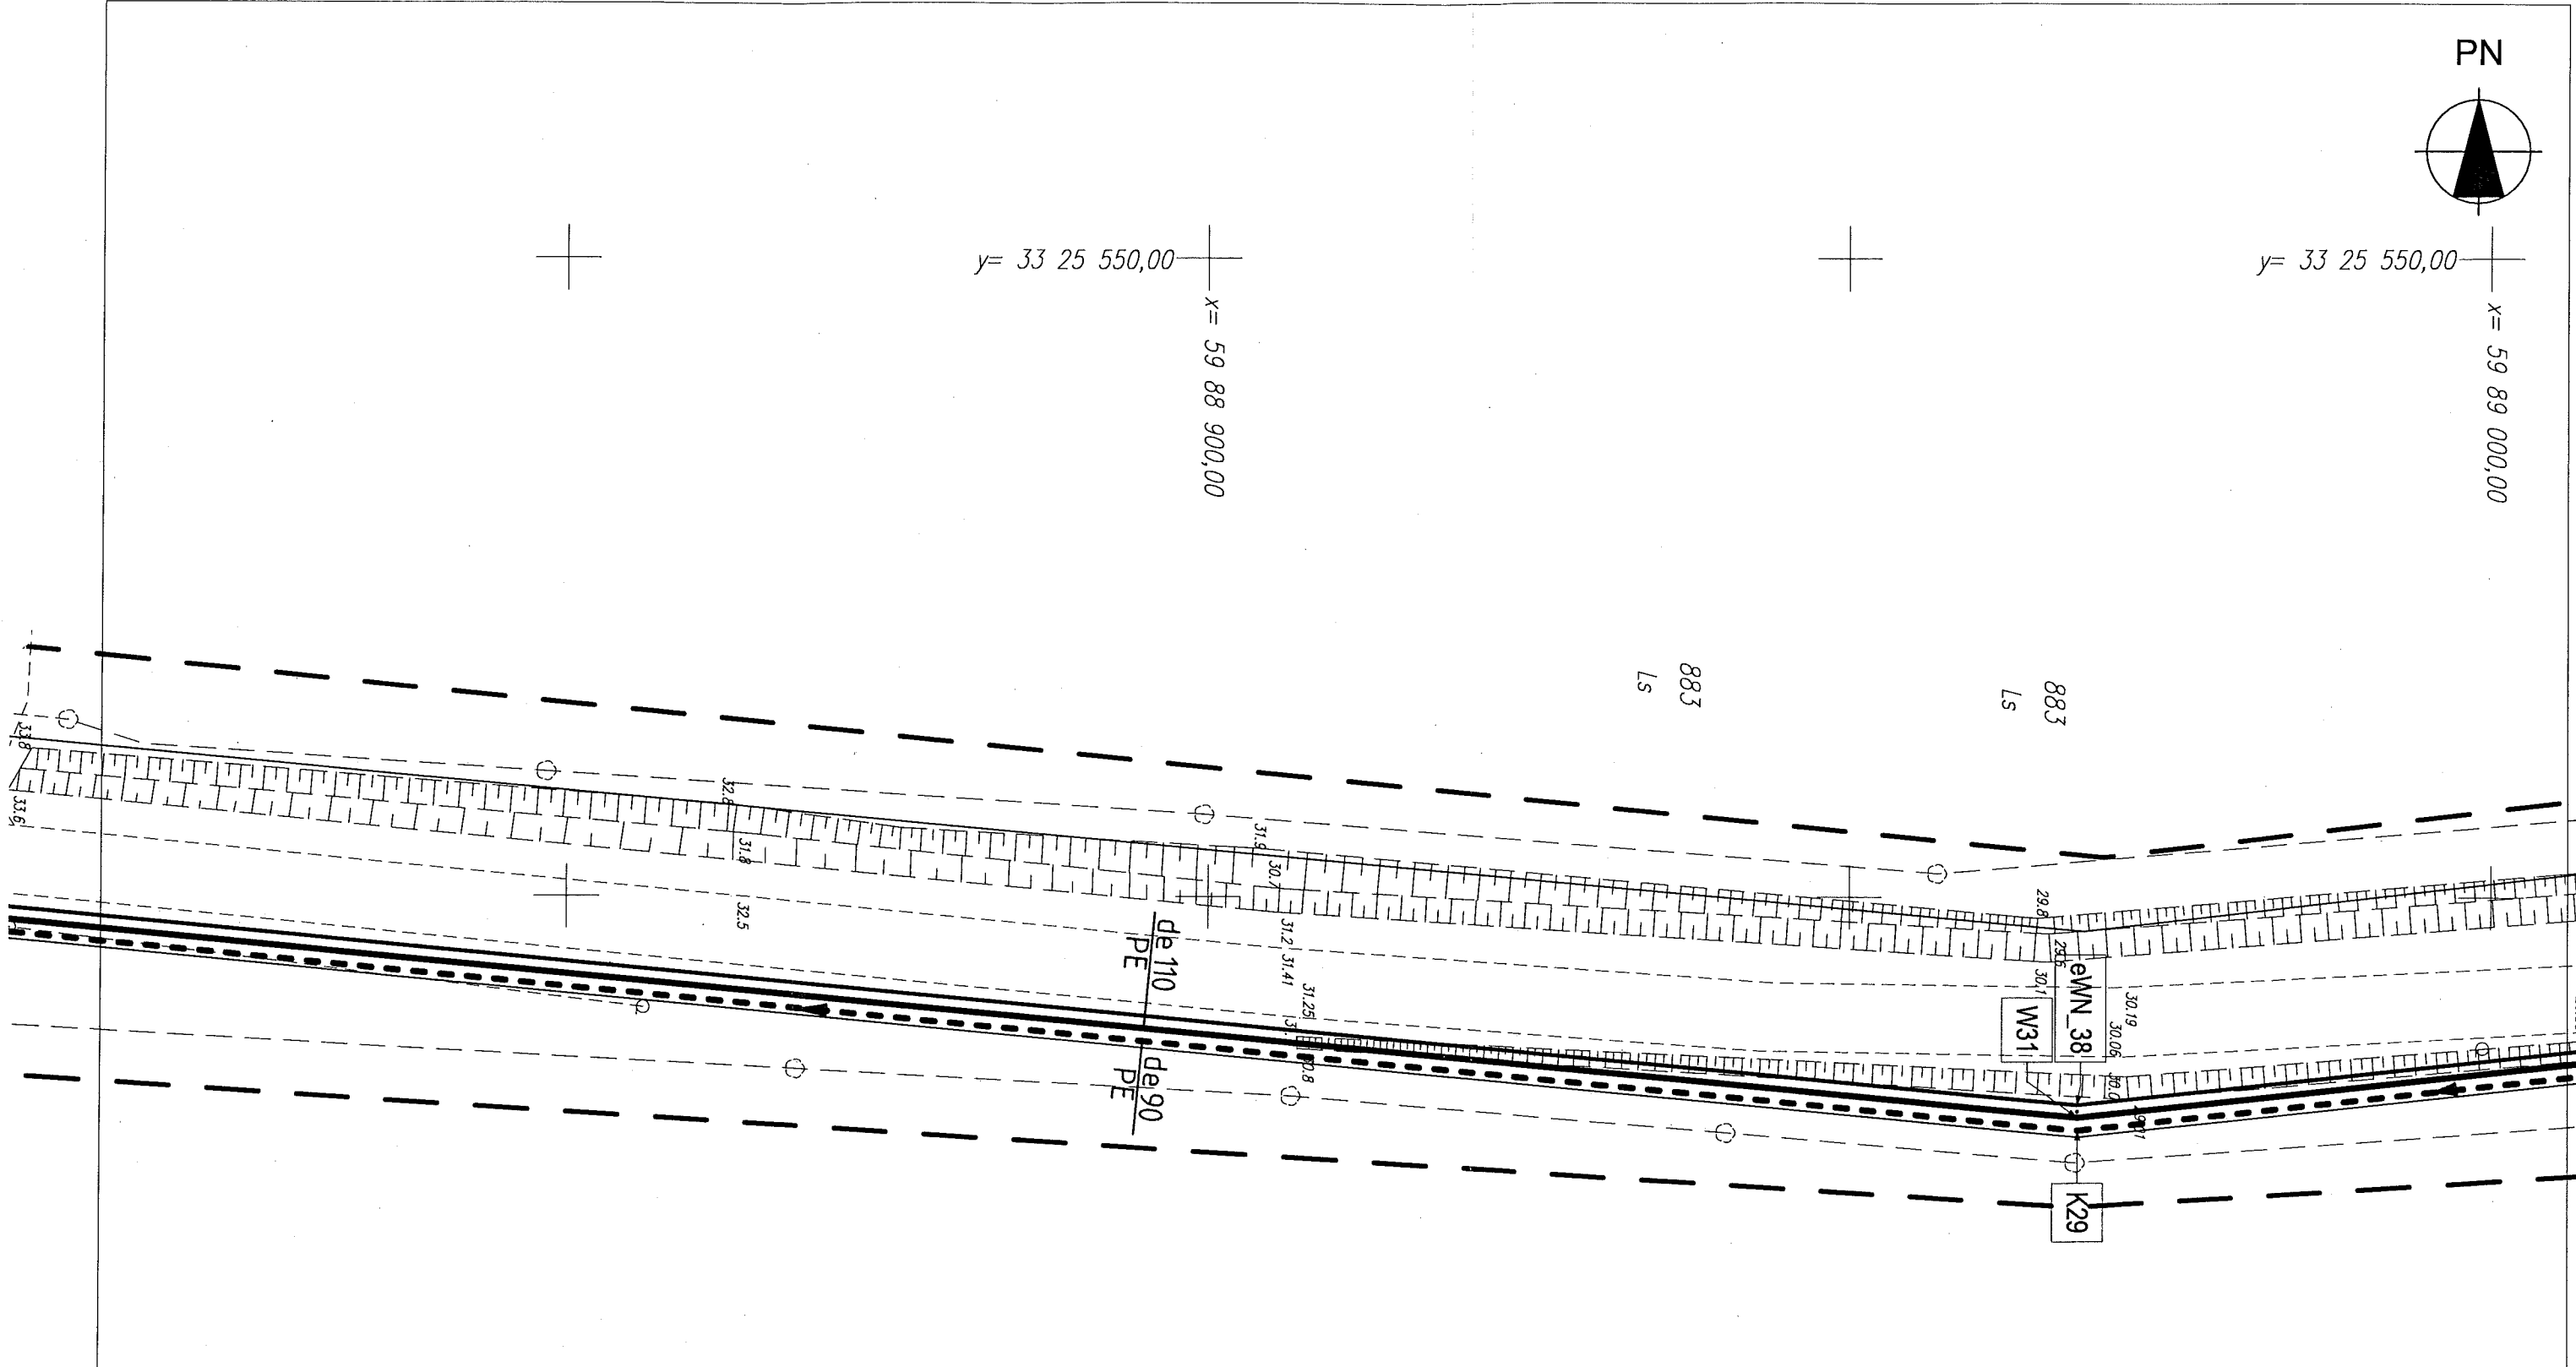

<p>70-777 Szczecin ul. Jasna 51/29</p>	<p>Tomasz Paszczak Usługi Projektowe i Wykonawstwo tel. 4642486 kom. 502-097-329</p>
<p>Temat: Sieć wodociągowa przesyłowa i sieć kanalizacji tłocznej oraz linia kablowa energetyczna na potrzeby międzygminnego schroniska dla zwierząt w gm. Dobra</p>	<p>RYS. NR: 10</p>
<p>Zadanie: Plan zagospodarowania terenu sieci wodociągowej przesyłowej i sieci rurociągu tłoczego ścieków sanitarnych</p> <p>Adres budowy: działka nr: 882/4, 287/28, 275, 274/7, 274/5, 884/6, 274/6, 274/2, 274/3, 884/13, 884/10: obręb Dobra</p> <p>Inwestor: Gmina Dobra ul. Szczecińska 16a 72-003 Dobra</p>	<p>grudzień 2009</p> <p>P.B.</p>
<p>PROJEKTOWAŁ: Tomasz Paszczak upr. 552/Sz/94</p>	<p>SPRAWDZIŁ: mgr inż. Wilhelm Heleniak upr. 165/Sz/02</p>