
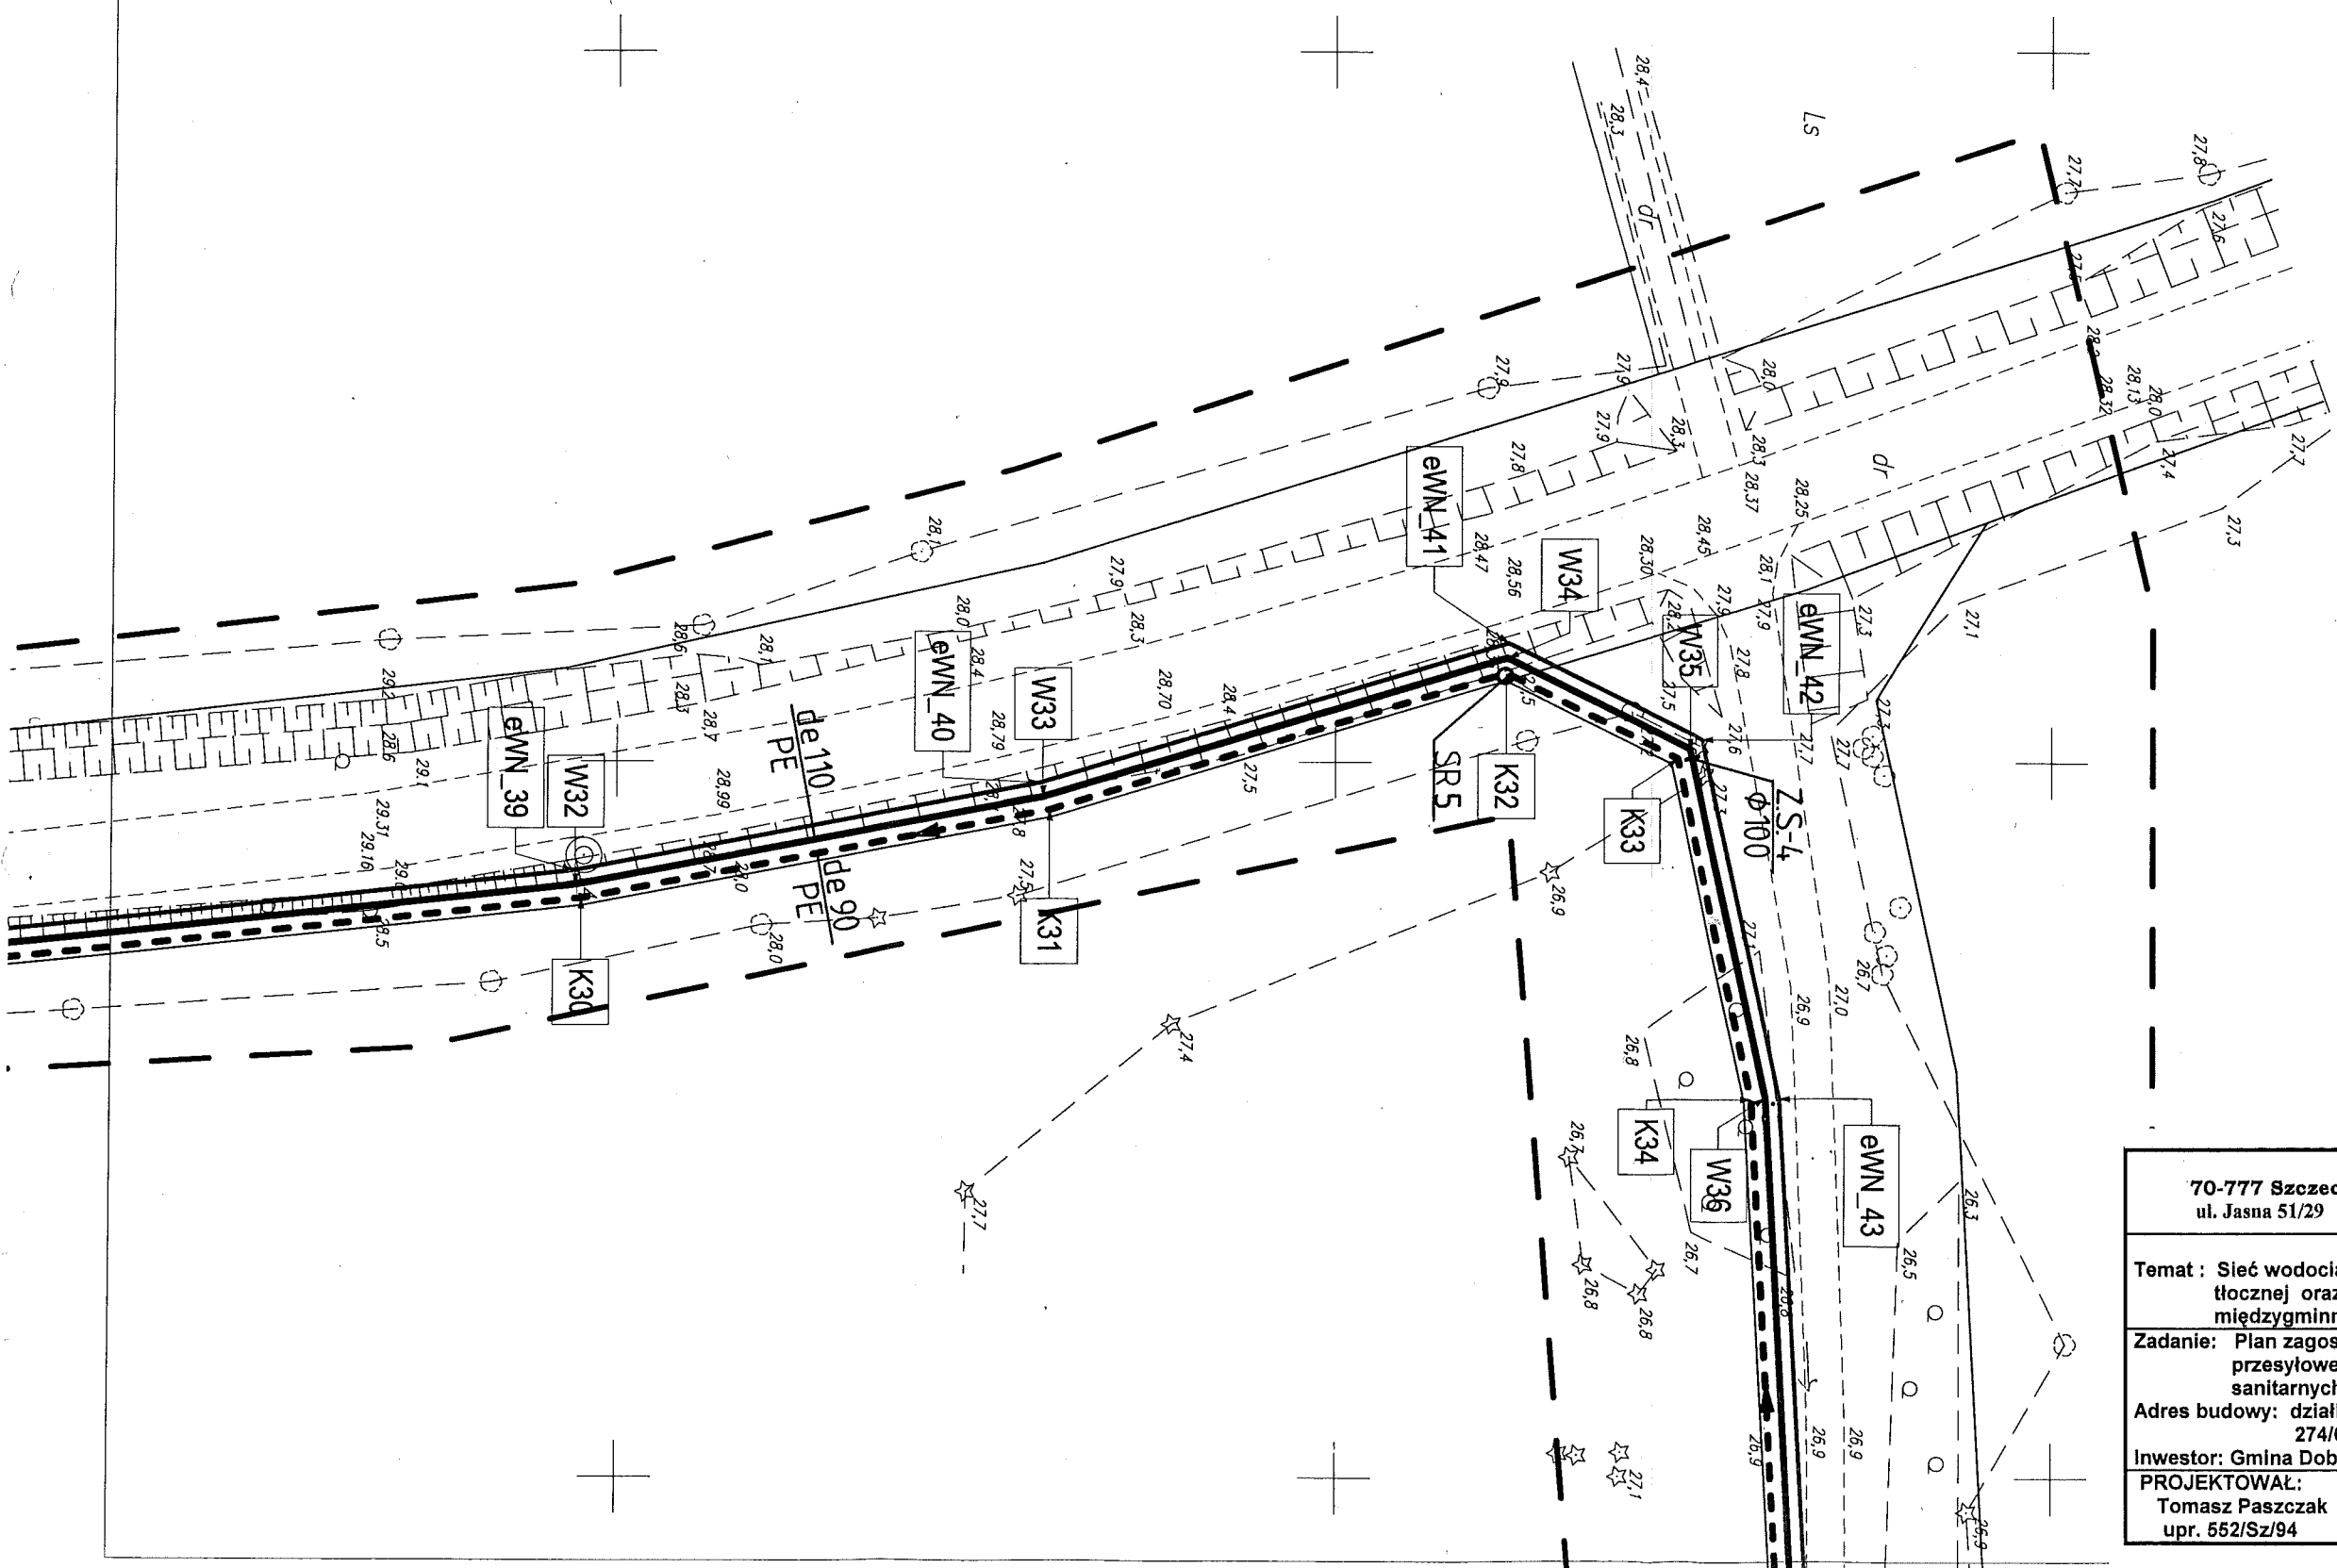


PN

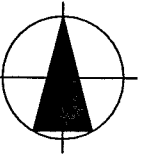

70-777 Szczecin ul. Jasna 51/29		Tomasz Paszczak Usługi Projektowe i Wykonawstwo tel. 4642486 kom. 502-097-329	
Temat : Sieć wodociągowa przesyłowa i sieć kanalizacji tłocznej oraz linia kablowa energetyczna na potrzeby miejzgmijnego schroniska dla zwierząt w gm. Dobra			RYS. NR: 11
Zadanie: Plan zagospodarowania terenu sieci wodociągowej przesyłowej i sieci rurociągu tłoczego ścieków sanitarnych			grudzień 2009
Adres budowy: działka nr: 882/4, 287/28, 275, 274/7, 274/5, 884/6, 274/6, 274/2, 274/3, 884/13, 884/10: obręb Dobra			P.B.
Inwestor: Gmina Dobra ul. Szczecińska 16a 72-003 Dobra			
PROJEKTOWAŁ: Tomasz Paszczak upr. 552/Sz/94		SPRAWDZIŁ: mgr inż. Wilhelm Heleniak upr. 165/Sz/02	