


Na całej długości stosować rury: średnicy de 110 x 6,6 mm PE 100 SDR 17

Oznaczenia	W1	W2	W3	W4	W5
Rzędna terenu	2285	2320	2430	2580	2785
Rzędna dna rurociągu	2145	2177	2282	2535	2645
Głębokość ułożenia	140	143	148	145	140
Średnice i spadki	de 110 PE / 3.5%	de 110 x 6,6 PE / 5%	de 110 x 6,6 PE / 6.5%	de 110 PE / 2%	de 110 PE / 0.5%
Odległości	0 00 90	900	3000 210	8000 160 140	14000 340 1650

Ppor +15,00 m n.p.m.

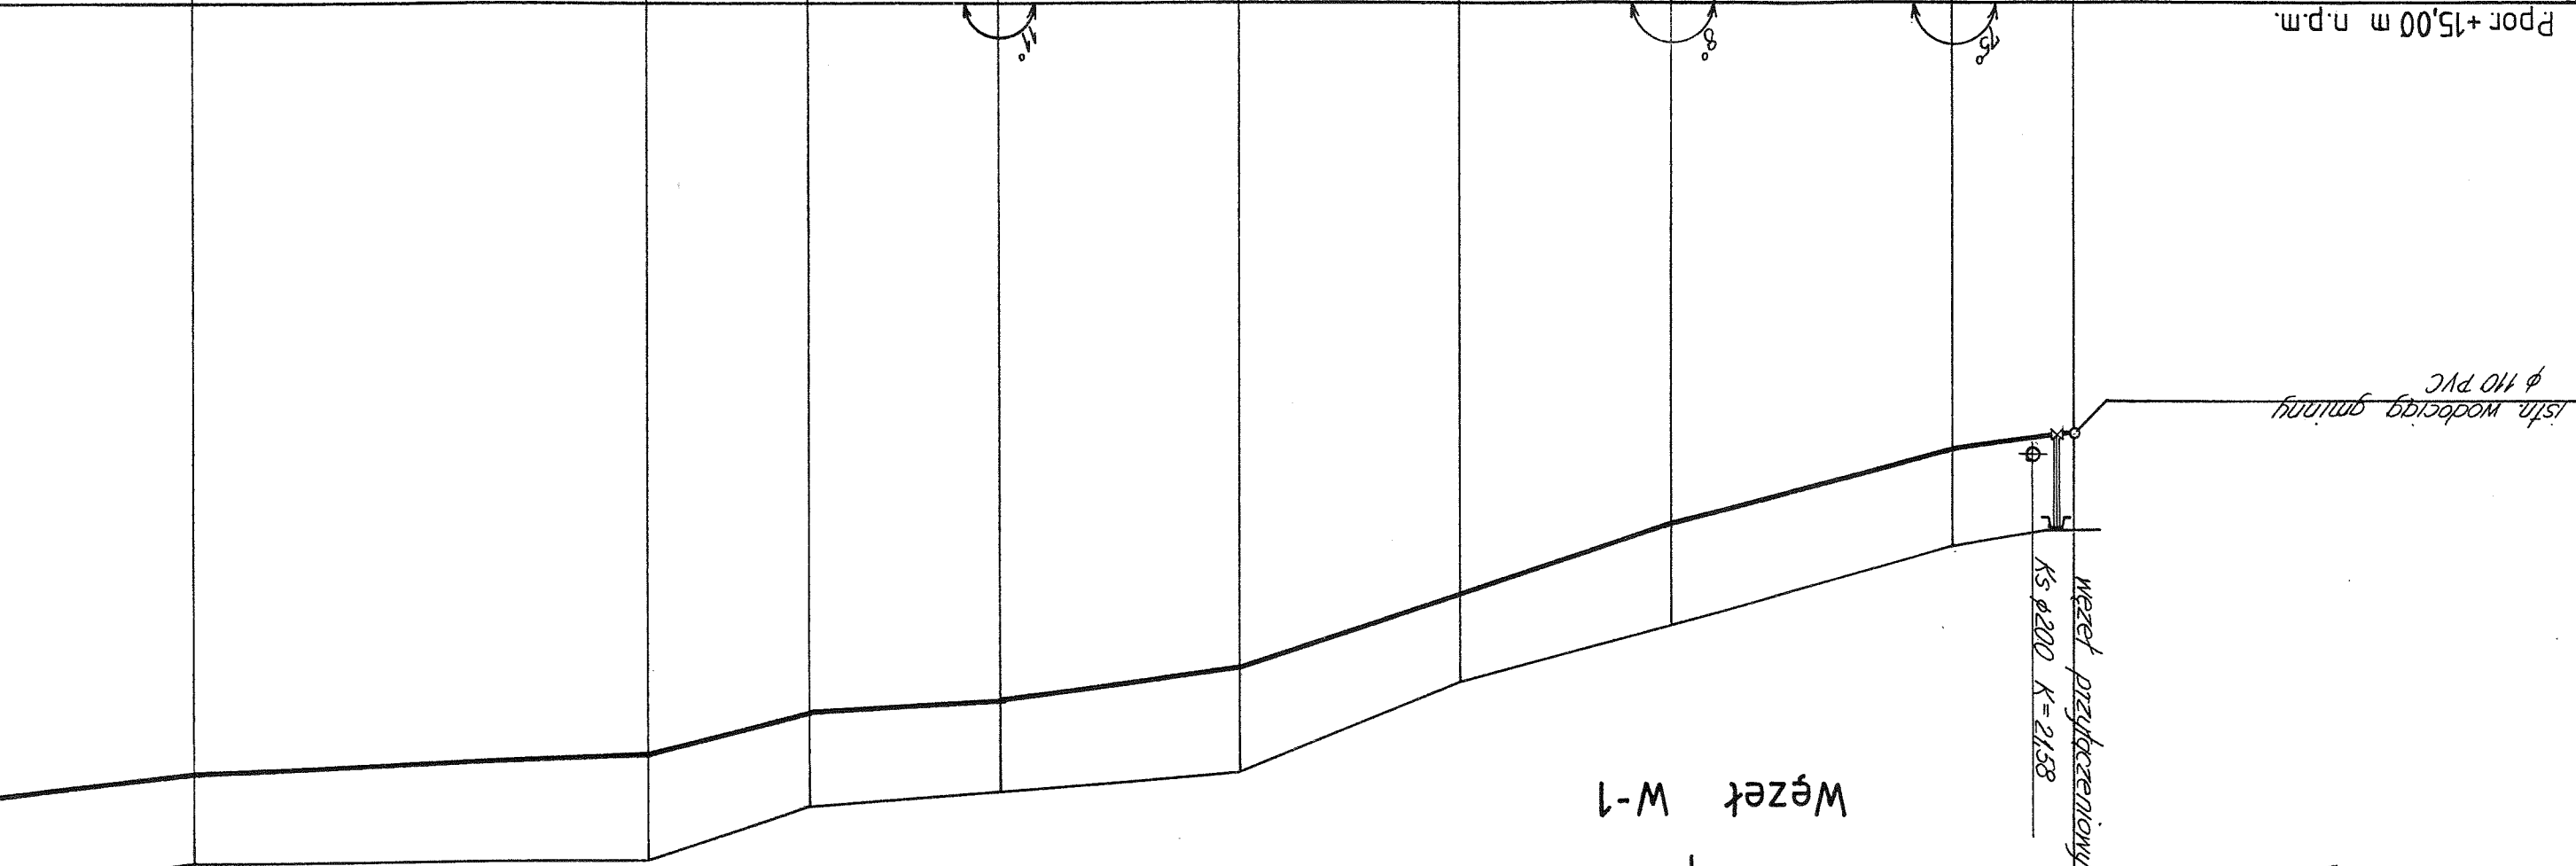

Istn. wodociąg gminny
Ø 110 PVC

Węzeł W-1

